

EDITAL

**CONCORRÊNCIA ELETRÔNICA Nº 003/2025
PROCESSO ADMINISTRATIVO Nº 0041/2025**

Torna-se público, para conhecimento dos interessados, que a Prefeitura Municipal de Itaporanga/PB, por meio da Secretaria Municipal de Infraestrutura, realizará licitação, na modalidade **CONCORRÊNCIA**, na forma **ELETRÔNICA**, com critério de julgamento **MENOR PREÇO GLOBAL**, na execução indireta, sob o regime de empreitada por preço global, nos termos do art. 46, inciso II da Lei nº 14.133, de 01 de abril de 2021, do Decreto Municipal nº 247, de 12 de junho de 2024, que regulamenta a Concorrência no âmbito municipal; Decreto Municipal nº 148/2022, de 09 de dezembro de 2022, que regulamenta a Lei nº 14.133/2021, na Lei Complementar nº 123, de 14 de dezembro de 2006, e as exigências estabelecidas neste Edital.

A presente licitação será processada e julgada pelo(a) Agente de Contratação da Prefeitura Municipal.

RECEBIMENTO DE PEDIDOS DE ESCLARECIMENTO ATÉ 23:59 horas do 25/02/2025.

RECEBIMENTO DE PEDIDOS DE IMPUGNAÇÃO ATÉ: 23:59 horas do 25/02/2025.

RECEBIMENTO DAS PROPOSTAS ATÉ: 08:59 horas do dia 28/02/2025.

ABERTURA DA SEÇÃO PÚBLICA: às 09:00 horas do dia 28/02/2025.

INÍCIO DA SESSÃO DE DISPUTA DE PREÇOS: às 09:10 horas do dia 28/02/2025.

REFERÊNCIA DE TEMPO: Todas as referências de tempo no Edital, no aviso e durante a sessão pública observarão, obrigatoriamente, o horário de Brasília – DF.

ENDEREÇO: As propostas serão recebidas exclusivamente por meio eletrônico no endereço: www.portaldecompraspublicas.com.br.

MODO DE DISPUTA: ABERTO E FECHADO

INTERVALO MÍNIMO DE DIFERENÇA ENTRE OS LANCES: R\$ 10,00 (DEZ REAIS)

1. DO OBJETO

1.1. O objeto da presente licitação é a escolha da proposta mais vantajosa para a **CONTRATAÇÃO DE EMPRESA ESPECIALIZADA PARA EXECUÇÃO DE CONSTRUÇÃO DE CANTEIROS NO MUNICÍPIO DE ITAPORANGA-PB, EMENDA PARLAMENTAR 09032024-066348, conforme projeto básico anexo do edital.**

1.2. **VALOR GLOBAL:** RS 299.991,63 (duzentos e noventa e nove mil novecentos e noventa e um reais e sessenta e três centavos)

1.3. Considerando as alterações legislativas trazidas pela Lei nº 13.161/2015, que facultou a contribuição previdenciária sobre a receita bruta (CPRB), em detrimento das disposições normativas revogadas que possuíam um modal deônico obrigatório, criou-se o regime de opção da operação da folha de pagamento, de forma que a Administração Municipal, objetivando garantir a economicidade e vantajosidade na presente contratação, estabeleceu os orçamentos básicos de acordo com o menor valor global apresentado, dentre às opções com e sem operação da contribuição previdenciária sobre a receita bruta, conforme se demonstra nos orçamentos apresentados.

1.4. Conforme projeto anexo ao edital, ele já está na condição de projeto executivo.

1.5. O critério de julgamento adotado será o **menor preço global**, observadas as exigências contidas neste Edital e seus Anexos quanto às especificações do objeto.

MUNICÍPIO DE ITAPORANGA
SECRETARIA DE INFRAESTRUTURA

1.6. Em caso de discrepância entre as especificações deste objeto descritas no sistema Compras Públicas e as constantes deste edital, prevalecerão as últimas.

2. DA PUBLICIDADE

2.1. A publicidade do procedimento licitatório será realizada mediante divulgação e manutenção do inteiro teor do ato convocatório e de seus anexos no Portal Nacional de Contratações Públicas (PNCP).

2.1.1. Sem prejuízo do disposto no item 2.1, o extrato do edital será publicado também no Diário Oficial da União, Diário Oficial do Estado, bem como em jornal diário de grande circulação.

2.2. Será respeitado o prazo mínimo de 10 (dez) dias úteis entre a veiculação do extrato do edital e a sessão para apresentação de propostas e lances, conforme disposto na alínea “a”, inciso II, art. 55 da Lei nº 14.133/2021.

3. DOS RECURSOS ORÇAMENTÁRIOS

3.1. As despesas decorrentes da execução do contrato correrão à conta dos Recursos orçamentários oriundos do Orçamento de 2025, Recursos ordinários conforme a seguir:

Programas:

1020 Implantação, Ampliação e/ou Melhoria de Obras de Infraestrutura Urbana

Elemento de Despesa:

4490.51 99 Obras e Instalações

17000000 Outras Transferências de Convênios ou Instrumentos Congêneres da União

4. DO CREDENCIAMENTO

4.1. O Credenciamento é o nível básico do Registro Cadastral no **PORTAL DE COMPRAS PÚBLICAS** que permite a participação dos interessados na modalidade LICITATÓRIA CONCORRÊNCIA, em sua FORMA ELETRÔNICA.

4.2. O cadastro deverá ser feito no Portal de Compras Públicas, no sítio www.portaldecompraspublicas.com.br;

4.3. O credenciamento junto ao provedor do sistema implica a responsabilidade do licitante ou de seu representante legal e a presunção de sua capacidade técnica para realização das transações inerentes a este Concorrência.

4.4. O licitante responsabiliza-se exclusiva e formalmente pelas transações efetuadas em seu nome, assume como firmes e verdadeiras suas propostas e seus lances, inclusive os atos praticados diretamente ou por seu representante, excluída a responsabilidade do provedor do sistema ou do órgão ou entidade promotora da licitação por eventuais danos decorrentes de uso indevido das credenciais de acesso, ainda que por terceiros.

4.5. É de responsabilidade do cadastrado conferir a exatidão dos seus dados cadastrais no **PORTAL DE COMPRAS PÚBLICAS** e mantê-los atualizados junto aos órgãos responsáveis pela informação, devendo proceder, imediatamente, à correção ou à alteração dos registros tão logo identifique incorreção ou aqueles se tornem desatualizados.

4.5.1. A não observância do disposto no subitem anterior poderá ensejar desclassificação no momento da habilitação

5. DA PARTICIPAÇÃO NA CONCORRÊNCIA.

MUNICÍPIO DE ITAPORANGA
SECRETARIA DE INFRAESTRUTURA

5.1. Poderão participar desta Concorrência interessados cujo ramo de atividade seja compatível com o objeto desta licitação, e que estejam com Credenciamento regular no PORTAL DE COMPRAS PUBLICAS.

5.2. Será concedido tratamento favorecido para as microempresas e empresas de pequeno porte, para as sociedades cooperativas mencionadas no artigo 34 da Lei nº 11.488, de 2007, para o agricultor familiar, o produtor rural pessoa física e para o microempreendedor individual - MEI, nos limites previstos da Lei Complementar nº 123, de 2006.

5.3. A obtenção de benefícios a que se refere o item 4.2 fica limitada às microempresas e às empresas de pequeno porte que, no ano-calendário de realização da licitação, ainda não tenham celebrado contratos com a Administração Pública cujos valores somados extrapolem a receita bruta máxima admitida para fins de enquadramento como empresa de pequeno porte.

5.4. As licitantes enquadradas como Microempresa ou empresa de pequeno porte deverão apresentar declaração de que preenche os requisitos estabelecidos na LC 123/2006 e que no ano-calendário da licitação, ainda não tenham celebrado contratos com a Administração Pública cujos valores somados extrapolem a receita bruta máxima admitida para fins de enquadramento como empresa de pequeno porte.

5.5. Não poderão participar desta licitação os interessados:

5.5.1. autor do anteprojeto, do projeto básico ou do projeto executivo, pessoa física ou jurídica, quando a licitação versar sobre obra, serviços ou fornecimento de bens a ele relacionados;

5.5.2. empresa, isoladamente ou em consórcio, responsável pela elaboração do projeto básico ou do projeto executivo, ou empresa da qual o autor do projeto seja dirigente, gerente, controlador, acionista ou detentor de mais de 5% (cinco por cento) do capital com direito a voto, responsável técnico ou subcontratado, quando a licitação versar sobre obra, serviços ou fornecimento de bens a ela necessários.

5.5.3. pessoa jurídica que se encontre, ao tempo da licitação, impossibilitada de participar da licitação em decorrência de sanção que lhe foi imposta;

5.5.4. pessoa que mantenha vínculo de natureza técnica, comercial, econômica, financeira, trabalhista ou civil com dirigente do órgão ou entidade contratante ou com agente público que desempenhe função na licitação ou atue na fiscalização ou na gestão do contrato, ou que deles seja cônjuge, companheiro ou parente em linha reta, colateral ou por afinidade, até o terceiro grau, devendo essa proibição constar expressamente do edital de licitação;

5.5.5. empresas controladoras, controladas ou coligadas, nos termos da Lei nº 6.404, de 15 de dezembro de 1976, concorrendo entre si;

5.5.6. pessoa jurídica que, nos 5 (cinco) anos anteriores à divulgação do edital, tenha sido condenada judicialmente, com trânsito em julgado, por exploração de trabalho infantil, por submissão de trabalhadores a condições análogas às de escravo ou por contratação de adolescentes nos casos vedados pela legislação trabalhista;

5.5.7. impedidos de licitar e contratar no âmbito da Administração Pública direta e indireta Municipal, nos termos do art. 156, III, § 4º, da Lei n. 14.133/2021;

5.5.8. declarados inidôneos para licitar ou contratar com a Administração Pública, na forma do art. 156, IV, § 5º, da Lei n. 14.133/2021;

5.5.9. estrangeiros que não tenham representação legal no Brasil com poderes expressos para receber citação e responder administrativa e judicialmente;

5.5.10. O impedimento de que trata o item 4.3.1 será também aplicado ao licitante que atue em substituição a outra pessoa, física ou jurídica, com o intuito de burlar a efetividade da sanção a ela aplicada, inclusive a sua controladora, controlada ou coligada, desde que devidamente comprovado o ilícito ou a utilização fraudulenta da personalidade jurídica do licitante.

5.5.11. Entidades empresariais que estejam reunidas em consórcio;

MUNICÍPIO DE ITAPORANGA
SECRETARIA DE INFRAESTRUTURA

5.6. Como condição para participação na Concorrência, a licitante assinalará “sim” ou “não” em campo próprio do sistema eletrônico, relativo às seguintes declarações:

5.6.1. que cumpre os requisitos estabelecidos no artigo 3º da Lei Complementar nº 123, de 2006, estando apta a usufruir do tratamento favorecido estabelecido em seus arts. 42 a 49;

5.6.1.1. nos itens exclusivos para participação de microempresas e empresas de pequeno porte, a assinalação do campo “não” impedirá o prosseguimento no certame;

5.6.1.2. nos itens em que a participação não for exclusiva para microempresas e empresas de pequeno porte, a assinalação do campo “não” apenas produzirá o efeito de o licitante não ter direito ao tratamento favorecido previsto na Lei Complementar nº 123, de 2006, mesmo que microempresa, empresa de pequeno porte.

5.6.2. que está ciente e concorda com as condições contidas no Edital e seus anexos;

5.6.3. que cumpre os requisitos para a habilitação definidos no Edital e que a proposta apresentada está em conformidade com as exigências editalícias;

5.6.4. que inexistem fatos impeditivos para sua habilitação no certame, ciente da obrigatoriedade de declarar ocorrências posteriores;

5.6.5. que não emprega menor de 18 anos em trabalho noturno, perigoso ou insalubre e não emprega menor de 16 anos, salvo menor, a partir de 14 anos, na condição de aprendiz, nos termos do artigo 7º, XXXIII, da Constituição;

5.6.6. que a proposta foi elaborada de forma independente, nos termos da Instrução Normativa SLTI/MP nº 2, de 16 de setembro de 2009.

5.6.7. declaração de que cumpre as exigências de reserva de cargos para pessoa com deficiência e para reabilitado da Previdência Social, previstas em lei e em outras normas específicas.

5.6.8. que não possui, em sua cadeia produtiva, empregados executando trabalho degradante ou forçado, observando o disposto nos incisos III e IV do art. 1º e no inciso III do art. 5º da Constituição Federal;

5.6.9. que os serviços são prestados por empresas que comprovem cumprimento de reserva de cargos prevista em lei para pessoa com deficiência ou para reabilitado da Previdência Social e que atendam às regras de acessibilidade previstas na legislação, conforme disposto no art. 93 da Lei nº 8.213, de 24 de julho de 1991.

5.7. A declaração falsa relativa ao cumprimento de qualquer condição sujeitará o licitante às sanções previstas em lei e neste Edital.

6. DA APRESENTAÇÃO DA PROPOSTA E DOS DOCUMENTOS DE HABILITAÇÃO

6.1. Os licitantes encaminharão, exclusivamente por meio do sistema, proposta com a descrição do objeto ofertado e o preço, acompanhado da garantia da proposta, até a data e o horário estabelecidos para abertura da sessão pública, quando, então, encerrar-se-á automaticamente a etapa de envio dessa documentação.

6.2. O envio da proposta e da garantia da proposta, exigidos neste Edital, ocorrerá por meio de chave de acesso e senha.

6.3. Incumbirá ao licitante acompanhar as operações no sistema eletrônico durante a sessão pública do Concorrência, ficando responsável pelo ônus decorrente da perda de negócios, diante da inobservância de quaisquer mensagens emitidas pelo sistema ou de sua desconexão.

6.4. Até a abertura da sessão pública, os licitantes poderão retirar ou substituir a proposta anteriormente inseridos no sistema;

6.5. Não será estabelecida, nessa etapa do certame, ordem de classificação entre as propostas apresentadas, o que somente ocorrerá após fase do envio dos lances.

MUNICÍPIO DE ITAPORANGA
SECRETARIA DE INFRAESTRUTURA

6.6. Será exigida a apresentação dos documentos de habilitação apenas pelo licitante vencedor, o qual será convocado em campo próprio do sistema.

6.7. Após convocação via sistema, o licitante melhor classificado **terá o prazo de até 02 (duas) horas** para envio dos documentos de habilitação.

6.8. As Microempresas e Empresas de Pequeno Porte deverão encaminhar a documentação de habilitação, ainda que haja alguma restrição de regularidade fiscal e trabalhista, nos termos do art. 43, § 1º da LC nº 123, de 2006.

7. DO PREENCHIMENTO DA PROPOSTA

7.1. O licitante deverá enviar sua proposta mediante o preenchimento, no sistema eletrônico, com os seguintes campos:

7.1.1. Valor total da obra/serviço.

7.1.2. Descrição detalhada do objeto, contendo as informações similares à especificação do Projeto Básico.

7.2. Todas as especificações do objeto contidas na proposta vinculam a Contratada.

7.3. Nos valores propostos estarão inclusos todos os custos operacionais, encargos previdenciários, trabalhistas, tributários, comerciais e quaisquer outros que incidam direta ou indiretamente no fornecimento dos bens.

7.4. Os preços ofertados, tanto na proposta inicial, quanto na etapa de lances, serão de exclusiva responsabilidade do licitante, não lhe assistindo o direito de pleitear qualquer alteração, sob alegação de erro, omissão ou qualquer outro pretexto.

7.5. O prazo de validade da proposta não será inferior a 60 (sessenta) dias, a contar da data de sua apresentação.

7.6. Os licitantes devem respeitar os preços máximos estabelecidos nas normas de regência de contratações públicas, quando participarem de licitações públicas.

8. DA GARANTIA DA PROPOSTA

8.1. **A Licitante deverá enviar, juntamente com a proposta inicial, comprovação do recolhimento de quantia a título de garantia de proposta, como requisito de pré-habilitação.**

8.2. **A garantia de proposta será de 1% (um por cento) do valor estimado para a contratação.**

8.3. **Caso o sistema eletrônico não disponha de um campo específico para o envio da garantia junto à proposta inicial, a apresentação da garantia será exigida no momento do envio da proposta readequada. A garantia deverá ser apresentada até a data de abertura da sessão. A falta de apresentação da garantia dentro deste prazo resultará na desclassificação do proponente.**

8.4. A garantia de proposta poderá ser prestada nas seguintes modalidades:

8.4.1. Caução em dinheiro ou em títulos da dívida pública emitidos sob a forma escritural, mediante registro em sistema centralizado de liquidação e de custódia autorizado pelo Banco Central do Brasil, e avaliados por seus valores econômicos, conforme definido pelo Ministério da Economia;

8.4.2. Seguro-garantia;

8.4.3. Fiança bancária emitida por banco ou instituição financeira devidamente autorizada a operar no País pelo Banco Central do Brasil.

8.5. A garantia de proposta será devolvida aos licitantes no prazo de 10 (dez) dias úteis, contado da assinatura do contrato ou da data em que for declarada fracassada a licitação.

8.6. Implicará execução do valor integral da garantia de proposta a recusa em assinar o contrato ou a não apresentação dos documentos para a contratação.

8.7. O não atendimento do disposto no item 8.1 ensejará a desclassificação do licitante.

MUNICÍPIO DE ITAPORANGA
SECRETARIA DE INFRAESTRUTURA

8.8. Caso seja fornecido seguro garantia ou fiança bancária para garantia de participação na licitação, qualquer um deles deverá ser válido por pelo menos 30 (trinta) dias além da validade da proposta e revalidado na mesma condição pelas prorrogações que porventura houver.

8.9. Quando a garantia for realizada através de seguro-garantia, a mesma deverá ser emitida por instituição devidamente autorizada pela Superintendência de Seguros Privados-SUSEP e quando se tratar de fiança bancária junto ao Banco Central do Brasil, conforme dispõe o Acórdão TCU n.º 498/2011 - plenário.

9. DA ABERTURA DA SESSÃO, CLASSIFICAÇÃO DAS PROPOSTAS E FORMULAÇÃO DE LANCES

9.1. A abertura da presente licitação dar-se-á em sessão pública, por meio de sistema eletrônico, na data, horário e local indicados neste Edital.

9.2. O Agente de contratação verificará as propostas apresentadas, desclassificando desde logo aquelas que não estejam em conformidade com os requisitos estabelecidos neste Edital, contenham vícios insanáveis ou não apresentem as especificações técnicas exigidas no Projeto Básico.

9.2.1. Também será desclassificada a proposta que identifique o licitante.

9.2.2. A desclassificação será sempre fundamentada e registrada no sistema, com acompanhamento em tempo real por todos os participantes.

9.2.3. A não desclassificação da proposta não impede o seu julgamento definitivo em sentido contrário, levado a efeito na fase de aceitação.

9.3. O sistema ordenará automaticamente as propostas classificadas, sendo que somente estas participarão da fase de lances.

9.4. O sistema disponibilizará campo próprio para troca de mensagens entre o Agente de contratação e os licitantes.

9.5. Iniciada a etapa competitiva, os licitantes deverão encaminhar lances exclusivamente por meio do sistema eletrônico, sendo imediatamente informados do seu recebimento e do valor consignado no registro.

9.5.1. O lance deverá ser ofertado pelo VALOR GLOBAL.

9.6. Os licitantes poderão oferecer lances sucessivos, observando o horário fixado para abertura da sessão e as regras estabelecidas no Edital.

9.7. O licitante somente poderá oferecer lance de valor inferior ou percentual de desconto superior ao último por ele ofertado e registrado pelo sistema.

9.8. **O intervalo mínimo de diferença de valores ou percentuais entre os lances, que incidirá tanto em relação aos lances intermediários quanto em relação à proposta que cobrir a melhor oferta deverá ser R\$ 10,00 (DEZ REAIS).**

9.9. *Será adotado para o envio de lances na Concorrência eletrônica o modo de disputa “**aberto e fechado**”, em que a etapa de envio de lances da sessão pública terá duração de quinze minutos.*

9.10. *Encerrado o prazo previsto no item 8.9, o sistema encaminhará o aviso de fechamento iminente dos lances e, transcorrido o período de até dez minutos, aleatoriamente determinado, a recepção de lances será automaticamente encerrada.*

9.11. *Encerrado o prazo de que trata o item 8.10, o sistema abrirá a oportunidade para que o autor da oferta de valor mais baixo e os autores das ofertas com valores até dez por cento superiores àquela possam ofertar um lance final e fechado em até cinco minutos, que será sigiloso até o encerramento deste prazo.*

9.12. *Na ausência de, no mínimo, três ofertas nas condições de que trata o item 8.11, os autores dos melhores lances subsequentes, na ordem de classificação, até o máximo de*

MUNICÍPIO DE ITAPORANGA
SECRETARIA DE INFRAESTRUTURA

três, poderão oferecer um lance final e fechado em até cinco minutos, que será sigiloso até o encerramento do prazo.

9.13. *Encerrados os prazos estabelecidos nos itens 8.11 e 8.12, o sistema ordenará os lances em ordem crescente de vantajosidade.*

9.14. *Na ausência de lance final e fechado classificado nos termos dos itens 8.11 e 7.12, haverá o reinício da etapa fechada para que os demais licitantes, até o máximo de três, na ordem de classificação, possam ofertar um lance final e fechado em até cinco minutos, que será sigiloso até o encerramento deste prazo, observado, após esta etapa, o disposto no item 8.13.*

9.15. *Na hipótese de não haver licitante classificado na etapa de lance fechado que atenda às exigências para habilitação, o Agente de contratação poderá, auxiliado pela equipe de apoio, mediante justificativa, admitir o reinício da etapa fechada, nos termos do disposto no item 8.14.*

9.16. Em caso de empate entre duas ou mais propostas, serão utilizados os seguintes critérios de desempate, nesta ordem:

9.16.1. disputa final, hipótese em que os licitantes empatados poderão apresentar nova proposta em ato contínuo à classificação;

9.16.2. avaliação do desempenho contratual prévio dos licitantes, para a qual deverão preferencialmente ser utilizados registros cadastrais para efeito de atesto de cumprimento de obrigações previstos nesta Lei;

9.16.3. desenvolvimento pelo licitante de ações de equidade entre homens e mulheres no ambiente de trabalho, conforme regulamento específico;

9.16.4. desenvolvimento pelo licitante de programa de integridade, conforme orientações dos órgãos de controle.

9.17. Em igualdade de condições, se não houver desempate, será assegurada preferência, sucessivamente, aos bens e serviços produzidos ou prestados por:

9.17.1. empresas estabelecidas no território no território do Estado em que este se localize;

9.17.2. empresas brasileiras;

9.17.3. empresas que invistam em pesquisa e no desenvolvimento de tecnologia no País;

9.17.4. empresas que comprovem a prática de mitigação, nos termos da Lei nº 12.187, de 29 de dezembro de 2009.

9.18. As regras previstas no item 7.14 desta cláusula não prejudicarão a aplicação do disposto no art. 44 da Lei Complementar nº 123, de 14 de dezembro de 2006.

9.19. No caso de desconexão com o Agente de contratação, no decorrer da etapa competitiva da Concorrência, o sistema eletrônico poderá permanecer acessível aos licitantes para a recepção dos lances.

9.20. Quando a desconexão do sistema eletrônico para o Agente de contratação persistir por tempo superior a dez minutos, a sessão pública será suspensa e terá reinício somente após comunicação expressa do Agente de contratação aos participantes do certame, publicada no Portal de Compras Públicas, <http://www.portaldecompraspublicas.com.br>, quando serão divulgadas data e hora para a sua reabertura. E será reiniciada somente após decorridas vinte e quatro horas da comunicação do fato pelo Agente de contratação aos participantes, no sítio eletrônico utilizado para divulgação.

9.21. O Critério de julgamento adotado será o menor preço global, conforme definido neste Edital e seus anexos.

9.22. Caso o licitante não apresente lances, concorrerá com o valor de sua proposta.

9.23. Em relação a itens não exclusivos para participação de microempresas e empresas de pequeno porte, uma vez encerrada a etapa de lances, será efetivada a verificação automática, junto à Receita Federal, do porte da entidade empresarial. O sistema identificará em coluna própria as microempresas e empresas de pequeno porte participantes, procedendo à comparação com os valores da primeira colocada, se esta for empresa de

MUNICÍPIO DE ITAPORANGA
SECRETARIA DE INFRAESTRUTURA

maior porte, assim como das demais classificadas, para o fim de aplicar-se o disposto nos arts. 44 e 45 da LC nº 123, de 2006, regulamentada pelo Decreto nº 8.538, de 2015.

9.24. Nessas condições, as propostas de microempresas e empresas de pequeno porte que se encontrarem na faixa de até 10% (dez por cento) acima da melhor proposta ou melhor lance serão consideradas empatadas com a primeira colocada.

9.25. A mais bem classificada nos termos do item anterior terá o direito de encaminhar uma última oferta para desempate, obrigatoriamente em valor inferior ao da primeira colocada, no prazo de 5 (cinco) minutos controlados pelo sistema, contados após a comunicação automática para tanto.

9.26. Caso a microempresa ou a empresa de pequeno porte melhor classificada desista ou não se manifeste no prazo estabelecido, serão convocadas as demais licitantes microempresa e empresa de pequeno porte que se encontrem naquele intervalo de 10% (dez por cento), na ordem de classificação, para o exercício do mesmo direito, no prazo estabelecido no subitem anterior.

9.27. No caso de equivalência dos valores apresentados pelas microempresas e empresas de pequeno porte que se encontrem nos intervalos estabelecidos nos subitens anteriores, será realizado sorteio entre elas para que se identifique aquela que primeiro poderá apresentar melhor oferta.

9.28. Encerrada a etapa de envio de lances da sessão pública, o Agente de contratação poderá encaminhar, pelo sistema eletrônico, contraproposta ao licitante que tenha apresentado o melhor preço, para que seja obtida melhor proposta, vedada a negociação em condições diferentes das previstas neste Edital.

9.28.1. A negociação será realizada por meio do sistema, podendo ser acompanhada pelos demais licitantes.

10. DO JULGAMENTO DAS PROPOSTAS E DA NEGOCIAÇÃO.

10.1. Encerrada a etapa de negociação, o Agente de contratação examinará a proposta classificada em primeiro lugar quanto à adequação ao objeto e à compatibilidade do preço em relação ao máximo estipulado para contratação no edital, observado o disposto na regulamentação municipal.

10.2. Será desclassificada a proposta ou o lance vencedor, que:

10.2.1. contiverem vícios insanáveis;

10.2.2. não obedecerem às especificações técnicas pormenorizadas no edital;

10.2.3. apresentarem preços inexequíveis ou permanecerem acima do orçamento estimado para a contratação;

10.2.4. não tiverem sua exequibilidade demonstrada, quando exigido pela Administração;

10.2.5. apresentarem desconformidade com quaisquer outras exigências do edital, desde que insanável;

10.2.6. que identifique o licitante.

10.3. Para efeito de avaliação da exequibilidade e de sobrepreço, serão considerados o preço global, os quantitativos e os preços unitários tidos como relevantes, observado o critério de aceitabilidade de preços unitário e global a ser fixado no edital, conforme as especificidades do mercado correspondente.

10.4. Serão consideradas inexequíveis as propostas cujos valores forem inferiores a 75% (setenta e cinco por cento) do valor orçado pela Administração.

10.4.1. A inexequibilidade, na hipótese de que trata o item 10.4, só será considerada após diligência do agente de contratação, que comprove:

10.4.1.1.1. Que o custo do licitante ultrapassa o valor da proposta; e;

10.4.1.1.2. Inexistirem custos de oportunidade capazes de justificar o vulto da oferta.

MUNICÍPIO DE ITAPORANGA
SECRETARIA DE INFRAESTRUTURA

10.5. Qualquer interessado poderá requerer que se realizem diligências para aferir a exequibilidade e a legalidade das propostas, devendo apresentar as provas ou os indícios que fundamentam a suspeita;

10.6. Na hipótese de necessidade de suspensão da sessão pública para a realização de diligências, com vistas ao saneamento das propostas, a sessão pública somente poderá ser reiniciada mediante aviso prévio no sistema com, no mínimo, vinte e quatro horas de antecedência, e a ocorrência será registrada em ata;

10.7. O Agente de contratação poderá convocar o licitante para enviar documento digital complementar, por meio de funcionalidade disponível no sistema, no prazo de no prazo de 30 (TRINTA) MINUTOS sob pena de não aceitação da proposta.

10.7.1. É facultado ao Agente de contratação prorrogar o prazo estabelecido, a partir de solicitação fundamentada feita no chat pelo licitante, antes de findo o prazo.

10.8. Se a proposta ou lance vencedor for desclassificado, o Agente de contratação examinará a proposta ou lance subsequente, e, assim sucessivamente, na ordem de classificação.

10.9. Havendo necessidade, o Agente de contratação suspenderá a sessão, informando no "chat" a nova data e horário para a sua continuidade.

10.10. O Agente de contratação poderá encaminhar, por meio do sistema eletrônico, contraproposta ao licitante que apresentou o lance mais vantajoso, com o fim de negociar a obtenção de melhor preço, vedada a negociação em condições diversas das previstas neste Edital.

10.10.1. Também nas hipóteses em que o Agente de contratação não aceitar a proposta e passar à subsequente, poderá negociar com o licitante para que seja obtido preço melhor.

10.10.2. A negociação será realizada por meio do sistema, podendo ser acompanhada pelos demais licitantes.

10.11. Nos itens não exclusivos para a participação de microempresas e empresas de pequeno porte, sempre que a proposta não for aceita, e antes de o Agente de contratação passar à subsequente, haverá nova verificação, pelo sistema, da eventual ocorrência do empate ficto, previsto nos artigos 44 e 45 da LC nº 123, de 2006, seguindo-se a disciplina antes estabelecida, se for o caso.

11. DO ENCAMINHAMENTO DA PROPOSTA VENCEDORA

11.1. A proposta final readequada ao último lance do licitante declarado vencedor deverá ser encaminhada no prazo de até 24 (VINTE E QUATRO) HORAS a contar da solicitação do Agente de contratação no sistema eletrônico e deverá:

11.1.1. ser escrita em língua portuguesa, com data e local de sua realização, sem emendas, rasuras, entrelinhas ou ressalvas, devendo a última folha ser assinada pelo licitante ou seu representante legal.

11.1.2. **A proposta deverá ser identificada e assinada por pessoa física ou jurídica em meio eletrônico, mediante, no mínimo, assinatura eletrônica avançada.**

11.1.3. conter a indicação do banco, número da conta e agência do licitante vencedor, para fins de pagamento.

11.2. **A proposta final readequada ao último lance do licitante vencedor deverá vir acompanhada dos seguintes documentos:**

11.2.1. Planilha de Quantitativos e Preços global, preenchida com seus respectivos custos unitários e globais, como a totalização por item e geral, conforme orçamento base fornecido neste edital;

11.2.2. Composição de preços unitários de todos os itens das planilhas de orçamento;

11.2.3. Detalhamento dos encargos sociais e BDI das propostas comerciais;

11.2.4. Composição detalhada da taxa de B.D.I.- Benefício de Despesas Indiretas;

MUNICÍPIO DE ITAPORANGA
SECRETARIA DE INFRAESTRUTURA

11.2.5. Cronograma físico-financeiro;

11.2.6. **A licitante também deverá encaminhar, no prazo estipulado no item 11.1, os documentos mencionados nos itens 11.2.1, 11.2.2, 11.2.3 e 11.2.4 em formato Excel via sistema ou, caso o formato do documento não seja compatível, para o endereço de e-mail: licitacao@itaporanga.pb.gov.br.**

11.3. Na Planilha de Quantitativos e Preços preenchida pelo licitante NÃO deverá constar preço unitário para os itens com quantitativo igual a zero, nem tampouco deverá deixar de ser apresentada composição de preços unitários para os referidos itens.

11.3.1. Ocorrendo divergência entre os preços unitários e o preço global, prevalecerão os primeiros; no caso de divergência entre os valores numéricos e os valores expressos por extenso, prevalecerão estes últimos.

11.4. Havendo erros, falhas ou omissões na proposta de preço, o Agente de contratação poderá sanar através da abertura de diligência, desde que não alterem a substância dos documentos e sua validade jurídica, mediante despacho fundamentado registrado e acessível a todos, atribuindo-lhes eficácia para fins de classificação.

11.5. **A vedação à inclusão de novo documento, não alcança documento ausente, comprobatório de condição atendida pelo licitante quando apresentou sua proposta, que não foi juntado com os demais comprovantes de habilitação e da proposta, por equívoco ou falha, o qual deverá ser solicitado e avaliado pelo Agente de contratação (Acórdão 1211/2021-Plenário TCU).**

12. DA HABILITAÇÃO

12.1. Encerrada a análise e aceitação da proposta de preço, o licitante melhor classificado será convocado via chat para apresentar os documentos de habilitação no prazo de até 02 (DUAS) horas, os quais deverão ser enviados via sistema Compras Públicas.

12.2. Como condição prévia ao exame da documentação de habilitação do licitante detentor da proposta classificada em primeiro lugar, o Agente de contratação verificará o eventual descumprimento das condições de participação, especialmente quanto à existência de sanção que impeça a participação no certame ou a futura contratação, mediante a consulta aos seguintes cadastros:

12.2.1. Cadastro Nacional de Empresas Inidôneas e Suspensas – CEIS e o Cadastro Nacional de Empresas Punidas – CNEP (www.portaldatransparencia.gov.br/);

12.2.2. Cadastro Nacional de Condenações Cíveis por Atos de Improbidade Administrativa, mantido pelo Conselho Nacional de Justiça (www.cnj.jus.br/improbidade_adm/consultar_requerido.php).

12.2.3. Lista de Inidôneos, mantida pelo Tribunal de Contas da União – TCU (<https://contas.tcu.gov.br/ords/f?p=1660:3:0>)

12.3. A consulta aos cadastros será realizada em nome da empresa licitante e de seu sócio majoritário, por força do artigo 12 da Lei nº 8.429, de 1992, que prevê, dentre as sanções impostas ao responsável pela prática de ato de improbidade administrativa, a proibição de contratar com o Poder Público, inclusive por intermédio de pessoa jurídica da qual seja sócio majoritário.

12.4. Caso conste na Consulta de Situação do Fornecedor a existência de Ocorrências Impeditivas Indiretas, o gestor diligenciará para verificar se houve fraude por parte das empresas apontadas no Relatório de Ocorrências Impeditivas Indiretas.

12.5. A tentativa de burla será verificada por meio dos vínculos societários, linhas de fornecimento similares, dentre outros.

12.6. O licitante será convocado para manifestação previamente à sua desclassificação.

MUNICÍPIO DE ITAPORANGA
SECRETARIA DE INFRAESTRUTURA

12.7. Constatada a existência de sanção, o Agente de contratação reputará o licitante inabilitado, por falta de condição de participação.

12.8. No caso de inabilitação, haverá nova verificação, pelo sistema, da eventual ocorrência do empate ficto, previsto nos arts. 44 e 45 da Lei Complementar nº 123, de 2006, seguindo-se a disciplina antes estabelecida para aceitação da proposta subsequente.

12.9. Caso atendidas as condições de participação, a habilitação dos licitantes será verificada por meio do PORTAL DE COMPRAS PUBLICAS, em relação à habilitação jurídica, à regularidade fiscal e trabalhista, à qualificação econômico-financeira e habilitação técnica.

12.10. É dever do licitante atualizar previamente as comprovações constantes do PORTAL DE COMPRAS PUBLICAS, para que estejam vigentes na data da abertura da sessão pública, ou encaminhar, em conjunto com a apresentação da proposta, a respectiva documentação atualizada.

12.11. Havendo a necessidade de envio de documentos de habilitação complementares, necessários à confirmação daqueles exigidos neste Edital e já apresentados, o licitante será convocado a encaminhá-los, em formato digital, via sistema, no prazo de 30 (TRINTA) MINUTOS, sob pena de inabilitação.

12.12. Somente haverá a necessidade de comprovação do preenchimento de requisitos mediante apresentação dos documentos originais não-digitais quando houver dúvida em relação à integridade do documento digital.

12.13. Não serão aceitos documentos de habilitação com indicação de CNPJ/CPF diferentes, salvo aqueles legalmente permitidos.

12.14. Se o licitante for a matriz, todos os documentos deverão estar em nome da matriz, e se o licitante for a filial, todos os documentos deverão estar em nome da filial, exceto aqueles documentos que, pela própria natureza, comprovadamente, forem emitidos somente em nome da matriz.

12.15. Serão aceitos registros de CNPJ de licitante matriz e filial com diferenças de números de documentos pertinentes a CND e ao CRF/FGTS, quando for comprovada a centralização do recolhimento dessas contribuições.

12.16. Ressalvado o disposto no item 5, os licitantes deverão encaminhar, nos termos deste Edital, a documentação relacionada nos itens a seguir, para fins de habilitação:

12.17. Das Declarações:

12.17.1. A contratada deverá declarar que:

a) Declaro, sob as penas da Lei, que não ultrapassei o limite de faturamento e cumpro os requisitos estabelecidos no Art. 3º da Lei Complementar nº 123, de 14 de dezembro de 2006, sendo apto a usufruir do tratamento favorecido estabelecido nos artigos 42 ao 49 da referida Lei Complementar, se for o caso;

b) Declaro cumprir as exigências de reserva de cargos para pessoa com deficiência e para reabilitado da Previdência Social, previstas em lei e em outras normas específicas;

c) Declaro para fins do inciso XXXIII do artigo 7º da Constituição Federal, com redação dada pela Emenda Constitucional, nº 20/98, que não emprega menores de dezoito anos em trabalho noturno, perigoso ou insalubre e de que qualquer trabalho a menores de 16 anos;

d) Declaro que, conforme disposto no art. 93 da Lei nº 8.213, de 24 de julho de 1991, estou ciente do cumprimento da reserva de cargos prevista em lei para pessoa com deficiência ou para reabilitado da Previdência Social e que, se aplicado ao número de funcionários da minha empresa, atendo às regras de acessibilidade previstas na legislação;

e) Declaro que estou ciente e concordo com as condições contidas no edital e seus anexos, bem como de que cumpro plenamente os requisitos de habilitação definidos no edital;

f) Sob pena de desclassificação, declaro que minhas propostas econômicas compreendem a integralidade dos custos para atendimento dos direitos trabalhistas assegurados na

MUNICÍPIO DE ITAPORANGA
SECRETARIA DE INFRAESTRUTURA

Constituição Federal, nas leis trabalhistas, nas normas infralegais, nas convenções coletivas de trabalho e nos termos de ajustamento de conduta vigentes na data de entrega das propostas;

g) Declaro não possuir em sua cadeia produtiva, empregados executando trabalho degradante ou forçado, nos termos do inciso III e IV do art.1º e no inciso III do art.5º da Constituição Federal;

h) Declaro sob as penas da lei, que até a presente data inexistem fatos impeditivos para sua habilitação no presente processo licitatório, ciente da obrigatoriedade de declarar ocorrências posteriores.

9.21.2. As declarações acima mencionadas serão apresentadas através do sistema Compras Públicas, devendo as licitantes assinalarem os campos respectivos no sistema.

12.18. Habilitação jurídica:

12.18.1. No caso de empresário individual: inscrição no Registro Público de Empresas Mercantis, a cargo da Junta Comercial da respectiva sede;

12.18.2. Em se tratando de microempreendedor individual – MEI: Certificado da Condição de Microempreendedor Individual - CCMEI, cuja aceitação ficará condicionada à verificação da autenticidade no sítio www.portaldoempreendedor.gov.br;

12.18.3. No caso de sociedade empresária ou empresa individual de responsabilidade limitada - EIRELI: ato constitutivo, estatuto ou contrato social em vigor, devidamente registrado na Junta Comercial da respectiva sede, acompanhado de documento comprobatório de seus administradores;

12.18.4. Inscrição no Registro Público de Empresas Mercantis onde opera, com averbação no Registro onde tem sede a matriz, no caso de ser o participante sucursal, filial ou agência;

12.18.5. No caso de sociedade simples: inscrição do ato constitutivo no Registro Civil das Pessoas Jurídicas do local de sua sede, acompanhada de prova da indicação dos seus administradores;

12.18.6. No caso de cooperativa: ata de fundação e estatuto social em vigor, com a ata da assembleia que o aprovou, devidamente arquivado na Junta Comercial ou inscrito no Registro Civil das Pessoas Jurídicas da respectiva sede, bem como o registro de que trata o art. 107 da Lei nº 5.764, de 1971;

12.18.7. No caso de empresa ou sociedade estrangeira em funcionamento no País: decreto de autorização;

12.18.8. Os documentos acima deverão estar acompanhados de todas as alterações ou da consolidação respectiva;

12.19. Regularidade fiscal e trabalhista:

12.19.1. Cadastro Nacional da Pessoa Jurídica (CNPJ);

12.19.2. Inscrição no cadastro de contribuintes estadual e/ou municipal, se houver, relativo ao domicílio ou sede do licitante, pertinente ao seu ramo de atividade e compatível com o objeto contratual

12.19.3. Prova de regularidade com a Fazenda Nacional, relativos aos Tributos federais, inclusive contribuições previdenciárias, tanto no âmbito Federal quanto no âmbito da procuradoria da Fazenda Nacional (Certidão Unificada, conforme portaria MF 358, de 05 de setembro de 2014, alterada pela Portaria MF nº 443, de 17 de outubro de 2014), assegurada a regra para as microempresas e empresas de pequeno porte, nos termos do art. 43 da Lei Complementar Nº 123, de 14 de dezembro de 2006

MUNICÍPIO DE ITAPORANGA
SECRETARIA DE INFRAESTRUTURA

12.19.4. Prova de regularidade com a Fazenda Estadual e Fazenda Municipal do domicílio ou sede da interessada, assegurada a regra para as microempresas e empresas de pequeno porte, nos termos do art. 43 da Lei Complementar Nº 123, de 14 de dezembro de 2006.

12.19.5. Prova de regularidade relativa ao Fundo de Garantia do Tempo de Serviço – FGTS: Certidão de Regularidade de Situação - CRF, emitida pela Caixa Econômica Federal;

12.19.6. Prova de inexistência de débitos inadimplidos perante a Justiça do Trabalho, mediante a apresentação de certidão negativa, nos termos do Título VII-A da Consolidação das Leis do Trabalho, aprovada pelo Decreto-Lei no 5.452, de 1º de maio de 1943;

12.19.7. caso o licitante seja considerado isento dos tributos estaduais relacionados ao objeto licitatório, deverá comprovar tal condição mediante declaração da Fazenda Estadual do seu domicílio ou sede, ou outra equivalente, na forma da lei;

12.19.8. caso o licitante detentor do menor preço seja qualificado como microempresa ou empresa de pequeno porte deverá apresentar toda a documentação exigida para efeito de comprovação de regularidade fiscal, mesmo que esta apresente alguma restrição, sob pena de inabilitação.

12.20. Qualificação Econômico-Financeira.

12.20.1. Certidão negativa de feitos sobre falência, recuperação judicial ou recuperação extrajudicial, expedida pelo distribuidor da sede do licitante; caso reste declarado que ficam excluídos os processos no âmbito do processo judicial eletrônico-PJE, a licitante necessariamente também precisa apresentar a certidão de distribuição PJE falência, recuperação judicial ou recuperação extrajudicial.

12.20.2. Balanço patrimonial, demonstração de resultado de exercício e demais demonstrações contábeis **dos 2 (dois) últimos exercícios sociais (2022 e 2023);**

12.20.3. A comprovação de que trata o item anterior, deverá ser feita através de cópias de referências do Livro Diário (nº do livro, Termo de Abertura e Encerramento), inclusive cópias autenticadas das folhas onde contenha o balanço patrimonial e demonstrativos contábeis extraídas deste Livro, com evidência de registro da Junta Comercial ou publicação na imprensa, de acordo com a personalidade Jurídica da empresa Licitante. Nos termos da NBC-T-2.1 do Conselho Federal de Contabilidade, o balanço e demais demonstrações contábeis de encerramento de exercício bem como a demonstração dos índices comerciais deverão ser obrigatoriamente assinados por contador credenciado junto ao Conselho Regional de Contabilidade – CRC e pelo titular da empresa ou seu representante legal, e ainda anexar Certificado de Regularidade do Profissional de Contabilidade junto ao CRC e/ou cópia autenticada da Carteira de Habilitação Profissional com Foto.

12.20.3.1. no caso de empresa constituída no exercício social vigente, admite-se a apresentação de balanço patrimonial e demonstrações contábeis referentes ao período de existência da sociedade;

12.20.3.2. Os documentos referidos no item 9.24.2 limitar-se-ão ao último exercício no caso de a pessoa jurídica ter sido constituída há menos de 2 (dois) anos;

12.20.3.3. As empresas constituídas no ano em curso, poderão substituir o balanço anual por balanço de abertura, devidamente autenticado pela Junta Comercial.

12.20.3.4. É admissível o balanço intermediário, se decorrer de lei ou contrato social/estatuto social.

12.20.3.5. Caso o licitante seja cooperativa, tais documentos deverão ser acompanhados da última auditoria contábil-financeira, conforme dispõe o artigo 112 da Lei nº 5.764, de 1971, ou de uma declaração, sob as penas da lei, de que tal auditoria não foi exigida pelo órgão fiscalizador;

MUNICÍPIO DE ITAPORANGA
SECRETARIA DE INFRAESTRUTURA

12.20.4. Apresentar comprovação da situação financeira da empresa, assinada por contador, constatada mediante obtenção de índices de Liquidez Geral (LG), Solvência Geral (SG) e Liquidez Corrente (LC), superiores a 1 (um) resultantes da aplicação das fórmulas:

$$LG = \frac{\text{Ativo Circulante} + \text{Realizável a Longo Prazo}}{\text{Passivo Circulante} + \text{Passivo Não Circulante}}$$

$$SG = \frac{\text{Ativo Total}}{\text{Passivo Circulante} + \text{Passivo Não Circulante}}$$

$$LC = \frac{\text{Ativo Circulante}}{\text{Passivo Circulante}}$$

12.20.5. As empresas que apresentarem resultado inferior ou igual a 1 (um) em qualquer dos índices de Liquidez Geral (LG), Solvência Geral (SG) e Liquidez Corrente (LC), deverão comprovar, considerados os riscos para a Administração, e, a critério da autoridade competente, o capital mínimo ou o patrimônio líquido mínimo de 10% (dez por cento) do valor estimado da contratação ou do item pertinente.

12.20.6. As empresas deverão comprovar ter patrimônio líquido de, no mínimo, 10% (dez por cento) do valor estimado da contratação, conforme previsto no § 4º do artigo 69 da Lei nº 14.133/2021, como forma de demonstrar a capacidade econômico-financeira da licitante para executar o contrato.

12.21. Qualificação Técnica

12.21.1. Certidão de Registro do CREA – Conselho Regional de Engenharia e Agronomia ou CAU, conforme Inciso I e v do Art. 67 da Lei 14.133/2021 c/c com o Art. 69 da Lei 5.194/66, da sede da licitante, **da empresa e seus responsáveis técnicos.**

12.21.2. COMPROVAÇÃO DE CAPACIDADE TÉCNICO-PROFISSIONAL

12.21.2.1. Comprovação de que possui em seu quadro, até a data da recepção dos envelopes, Profissional, detentor de Atestado de Responsabilidade Técnica acompanhado de CAT (Certidão de Acervo Técnico) emitida pelo CREA ou CAU, para execução de obra ou serviço com características semelhantes ao objeto deste certame licitatório, escolhidos com base nos projetos de arquitetura e engenharia e descritos a seguir, constante dos autos:

12.21.2.1.1. EXECUÇÃO DE PASSEIO EM PISO INTERTRAVADO, COM BLOCO RETANGULAR COR NATURAL DE 20 X 10 CM, ESPESSURA 6 CM. AF 10/2022;

12.21.2.1.2. ASSENTAMENTO DE GUIA (MEIO-FIO) EM TRECHO RETO, CONFECCIONADA EM CONCRETO PRA-FABRICADO, DIMENSOES 100X15X13X30 CM (COMPRIMENTO X BASE INFERIOR X BASE SUPERIOR X ALTURA). AF_01/2024

MUNICÍPIO DE ITAPORANGA
SECRETARIA DE INFRAESTRUTURA

12.22. A comprovação exigida acima dar-se-á através da apresentação de cópia de carteira de trabalho do profissional que comprove a condição de que pertence ao quadro da licitante, de contrato social que demonstre a condição de sócio do profissional, contrato de prestação de serviços ou, ainda, da declaração de contratação futura do profissional responsável, acompanhada da anuência deste profissional e com cópia de um documento que comprove a assinatura do mesmo.

12.23. COMPROVAÇÃO DE CAPACIDADE TÉCNICO-OPERACIONAL

12.23.1. Apresentação de certidões ou atestado de Capacidade Técnica, em nome da empresa licitante conforme preceitua o inciso II, art. 67 da Lei nº 14.133/2021, acompanhado da CAT (Certidão de Acervo Técnico) emitida pelo CREA ou CAU, em nome do responsável técnico, por execução dos serviços similares de complexidade tecnológica e operacional equivalente ou superior, escolhidos com base nos projetos de arquitetura e engenharia e descritos a seguir, constante dos autos:

12.23.1.1. EXECUÇÃO DE PASSEIO EM PISO INTERTRAVADO, COM BLOCO RETANGULAR COR NATURAL DE 20 X 10 CM, ESPESSURA 6 CM. AF 10/2022 \geq 601,77 m²;

12.23.1.2. ASSENTAMENTO DE GUIA (MEIO-FIO) EM TRECHO RETO, CONFECCIONADA EM CONCRETO PRA-FABRICADO, DIMENSÕES 100X15X13X30 CM (COMPRIMENTO X BASE INFERIOR X BASE SUPERIOR X ALTURA). AF_01/2024 \geq 1.057,61 m;

12.24. Os itens acima são os que tem valor igual ou superior a 4% do valor total estimado da licitação e os quantitativos se referem a 50% (cinquenta por cento) dos quantitativos totais dos serviços de maior relevância técnica ou financeira previstos na planilha orçamentária, conforme curva ABC anexa ao projeto básico.

12.25. Apresentar declaração formal de disponibilidade dos equipamentos, máquinas, materiais e mão de obra especializada para cumprimento do objeto da licitação.

12.26. A existência de restrição relativamente à regularidade fiscal, social e trabalhista não impede que a licitante qualificada como microempresa ou empresa de pequeno porte seja declarada vencedora, uma vez que atenda a todas as demais exigências do edital.

12.26.1. A declaração do vencedor acontecerá no momento imediatamente posterior à fase de habilitação.

12.27. Caso a proposta mais vantajosa seja ofertada por licitante qualificada como microempresa ou empresa de pequeno porte, e uma vez constatada a existência de alguma restrição no que tange à regularidade fiscal e trabalhista, a mesma será convocada para, no prazo de 5 (cinco) dias úteis, após a declaração do vencedor, comprovar a regularização. O prazo poderá ser prorrogado por igual período, a critério da administração pública, quando requerida pelo licitante, mediante apresentação de justificativa.

12.28. A não-regularização fiscal e trabalhista no prazo previsto no subitem anterior acarretará a inabilitação do licitante, sem prejuízo das sanções previstas neste Edital, sendo facultada a convocação dos licitantes remanescentes, na ordem de classificação. Se, na ordem de classificação, seguir-se outra microempresa, empresa de pequeno porte ou sociedade cooperativa com alguma restrição na documentação fiscal e trabalhista, será concedido o mesmo prazo para regularização.

12.29. Havendo necessidade de analisar minuciosamente os documentos exigidos, o Agente de contratação suspenderá a sessão, informando no “chat” a nova data e horário para a continuidade da mesma.

MUNICÍPIO DE ITAPORANGA
SECRETARIA DE INFRAESTRUTURA

12.30. Havendo erros, falhas ou omissões dos documentos de habilitação, o Agente de contratação poderá sanar através da abertura de diligência, desde que não alterem a substância dos documentos e sua validade jurídica, mediante despacho fundamentado registrado e acessível a todos, atribuindo-lhes eficácia para fins de habilitação e classificação.

12.31. A vedação à inclusão de novo documento, prevista no art. 64 da Lei 14.133/2022, não alcança documento ausente, comprobatório de condição atendida pelo licitante quando apresentou sua proposta, que não foi juntado com os demais comprovantes de habilitação e da proposta, por equívoco ou falha, o qual deverá ser solicitado e avaliado pelo Agente de contratação (Acórdão 1211/2021-Plenário TCU).

12.32. Será inabilitado o licitante que não comprovar sua habilitação, seja por não apresentar quaisquer dos documentos exigidos no edital ou em sede de diligência, ou apresentá-los em desacordo com o estabelecido neste Edital.

12.33. Constatado o atendimento às exigências de habilitação fixadas no Edital, o licitante será declarado vencedor.

13. DOS RECURSOS

13.1. Qualquer licitante poderá, durante o prazo concedido na sessão pública, não inferior a 10 minutos, de forma imediata após o término do julgamento das propostas e do ato de habilitação ou inabilitação, em campo próprio do sistema, manifestar sua intenção de recorrer, sob pena de preclusão, ficando a autoridade superior autorizada a adjudicar o objeto ao licitante declarado vencedor.

13.2. As razões do recurso deverão ser apresentadas em momento único, em campo próprio no sistema, no prazo de três dias úteis, contados a partir da data de intimação ou de lavratura da ata de habilitação ou inabilitação ou, na hipótese de adoção da inversão de fases.

13.3. Os demais licitantes ficarão intimados para se desejarem, apresentar suas contrarrazões, no prazo de três dias úteis, contado da data de intimação pessoal ou de divulgação da interposição do recurso.

13.4. Será assegurado ao licitante vista dos elementos indispensáveis à defesa de seus interesses.

13.5. O acolhimento do recurso importará na invalidação apenas dos atos que não possam ser aproveitados.

14. DA REABERTURA DA SESSÃO PÚBLICA

14.1. A sessão pública poderá ser reaberta:

14.1.1. Nas hipóteses de provimento de recurso que leve à anulação de atos anteriores à realização da sessão pública precedente ou em que seja anulada a própria sessão pública, situação em que serão repetidos os atos anulados e os que dele dependam.

14.1.2. Quando houver erro na aceitação do preço melhor classificado ou quando o licitante declarado vencedor não assinar o contrato, não retirar o instrumento equivalente ou não comprovar a regularização fiscal e trabalhista, nos termos do art. 43, §1º da LC nº 123/2006. Nessas hipóteses, serão adotados os procedimentos imediatamente posteriores ao encerramento da etapa de lances.

14.2. Todos os licitantes remanescentes deverão ser convocados para acompanhar a sessão reaberta.

14.2.1. A convocação se dará por meio do sistema eletrônico ("chat"), e-mail, de acordo com a fase do procedimento licitatório.

MUNICÍPIO DE ITAPORANGA
SECRETARIA DE INFRAESTRUTURA

14.2.2.A convocação feita por e-mail dar-se-á de acordo com os dados contidos no CADASTRO DO PORTAL DE COMPRAS PÚBLICAS, sendo responsabilidade do licitante manter seus dados cadastrais atualizados.

15. DA ADJUDICAÇÃO E HOMOLOGAÇÃO

15.1. O objeto da licitação será adjudicado ao licitante declarado vencedor, por ato da autoridade competente, após a regular decisão dos recursos apresentados.

15.2. Após a fase recursal, constatada a regularidade dos atos praticados, a autoridade competente homologará o procedimento licitatório.

16. DA GARANTIA DE EXECUÇÃO

16.1. A licitante deverá apresentar garantia contratual exigida no art. 96 da Lei Federal nº 14.133/2021, equivalente a 5% (cinco por cento) do valor inicial do contrato.

16.2. Caberá ao contratado optar por uma das seguintes modalidades de garantia:

16.2.1. caução em dinheiro ou em títulos da dívida pública emitidos sob a forma escritural, mediante registro em sistema centralizado de liquidação e de custódia autorizado pelo Banco Central do Brasil, e avaliados por seus valores econômicos, conforme definido pelo Ministério da Economia;

16.2.2. seguro-garantia;

16.2.3. fiança bancária emitida por banco ou instituição financeira devidamente autorizada a operar no País pelo Banco Central do Brasil.

16.3. O prazo de vigência da apólice será igual ou superior ao prazo estabelecido no contrato principal e deverá acompanhar as modificações referentes à vigência deste mediante a emissão do respectivo endosso pela seguradora.

16.4. O seguro-garantia continuará em vigor mesmo se o contratado não tiver pago o prêmio nas datas convencionadas.

16.5. Quando o contratado optar pela modalidade seguro-garantia, terá o prazo de 1 (um) mês, contado da data de homologação da licitação e anterior à assinatura do contrato, para a prestação da garantia.

16.6. A garantia prestada pelo contratado será liberada ou restituída após a fiel execução do contrato ou após a sua extinção por culpa exclusiva da Administração e, quando em dinheiro, atualizada monetariamente.

16.7. Quando a garantia for realizada através de seguro-garantia, a mesma deverá ser emitida por instituição devidamente autorizada pela Superintendência de Seguros Privados-SUSEP e quando se tratar de fiança bancária junto ao Banco Central do Brasil, conforme dispõe o Acórdão TCU n.º 498/2011 - plenário.

17. DO TERMO DE CONTRATO

MUNICÍPIO DE ITAPORANGA
SECRETARIA DE INFRAESTRUTURA

17.1. Após a homologação da licitação, em sendo realizada a contratação, será firmado Termo de Contrato.

17.2. O adjudicatário terá o prazo de 05 (CINCO) dias úteis, contados a partir da data de sua convocação, para assinar o Termo de Contrato, sob pena de decair do direito à contratação, sem prejuízo das sanções previstas neste Edital.

17.2.1. Alternativamente à convocação para comparecer perante o órgão ou entidade para a assinatura do Termo de Contrato equivalente, a Administração poderá encaminhá-lo para assinatura ou aceite da Adjudicatária, mediante correspondência postal com aviso de recebimento (AR) ou meio eletrônico, para que seja assinado ou aceito no prazo de 05 (CINCO) dias, a contar da data de seu recebimento.

17.2.2. O prazo previsto no subitem anterior poderá ser prorrogado, por igual período, por solicitação justificada do adjudicatário e aceita pela Administração.

17.3. Antes de formalizar o contrato, a Administração deverá verificar a regularidade fiscal do contratado, consultar o Cadastro Nacional de Empresas Inidôneas e Suspensas (Ceis) e o Cadastro Nacional de Empresas Punidas (Cnep), emitir as certidões negativas de inidoneidade, de impedimento e de débitos trabalhistas e juntá-las ao respectivo processo

17.4. Na hipótese de o vencedor da licitação não comprovar as condições de habilitação consignadas no edital ou se recusar a assinar o contrato, a Administração, sem prejuízo da aplicação das sanções das demais cominações legais cabíveis a esse licitante, poderá convocar os licitantes remanescentes, na ordem de classificação, para a celebração do contrato nas condições propostas pelo licitante vencedor.

18. DOS PRAZOS

18.1. O prazo de execução das obras / serviços objeto desta Concorrência será de: 03 (três) meses, contados a partir do primeiro dia útil após a expedição da ordem de serviços.

18.1.1. Em caso de impedimento, ordem de paralisação ou suspensão do contrato, o cronograma de execução será prorrogado automaticamente pelo tempo correspondente, anotadas tais circunstâncias mediante simples apostila.

18.1.2. Após a comunicação da Ordem de Serviço, será dado um prazo de 72 (setenta e duas) horas para o contratado recebê-la. Caso o mesmo não a tenha recebido neste período será dado início à contagem do prazo para entrega dos trabalhos.

18.2. O prazo do (s) contrato (s) oriundo (s) do presente processo licitatório será de: 06 (seis) meses, contados a partir do primeiro dia útil após a expedição da ordem de serviços;

18.2.1. O prazo do subitem anterior será automaticamente prorrogado quando seu objeto não for concluído no período firmado no contrato.

18.2.2. Quando a não conclusão decorrer de culpa do contratado:

I - o contratado será constituído em mora, aplicáveis a ele as respectivas sanções administrativas;

II - a Administração poderá optar pela extinção do contrato e, nesse caso, adotará as medidas admitidas em lei para a continuidade da execução contratual.

19. DO REAJUSTAMENTO EM SENTIDO GERAL

19.1. O valor do contrato será fixo e irrevogável pelo período de 12 (doze) meses, porém poderá ser corrigido anualmente mediante requerimento da contratada, após o interregno mínimo de um ano, contado da data do orçamento estimado da contratação, pela variação do Índice Nacional da Construção Civil – INCC/FGV, tomando-se por base a data do orçamento, e afetará exclusivamente as etapas/parcelas do empreendimento cujo atraso não decorra de culpa da contratada.

19.2. A periodicidade do reajuste é anual, aplicado somente aos pagamentos de valores referentes a eventos físicos realizados a partir do 1º (primeiro) dia imediatamente

MUNICÍPIO DE ITAPORANGA
SECRETARIA DE INFRAESTRUTURA

subsequente ao término do 12º (décimo segundo) mês e, assim, sucessivamente, contado desde a data do orçamento e de acordo com a vigência do contrato.

19.3. Após a aplicação do reajuste nos termos deste documento, o novo valor da parcela ou saldo contratual terá vigência e passará a ser praticado, pelo próximo período de 01 (um) ano, sem reajuste adicional e, assim, sucessivamente, durante a existência jurídica do contrato.

19.4. Caso o índice estabelecido para reajustamento venha a ser extinto ou de qualquer forma não possa mais ser utilizado, será adotado, em substituição, o que vier a ser determinado pela legislação então em vigor.

19.5. Na ausência de previsão legal quanto ao índice substituto, as partes elegerão novo índice oficial, para reajustamento do preço do valor remanescente, por meio de termo aditivo.

19.6. O reajuste será realizado por apostilamento e deverá ser requerido pelo contratado.

19.7. Para restabelecer o equilíbrio econômico-financeiro inicial do contrato em caso de força maior, caso fortuito ou fato do príncipe ou em decorrência de fatos imprevisíveis ou previsíveis de consequências incalculáveis, que inviabilizem a execução do contrato tal como pactuado, respeitada, em qualquer caso, a repartição objetiva de risco estabelecida no contrato.

19.8. Para fins do reequilíbrio econômico-financeiro do contrato, as partes devem apresentar solicitação, anexando planilha detalhada dos custos do insumo, fazendo uma comparativo com a composição dos custos para obtenção dos preços inicialmente contratados e planilha dos custos para fins do reequilíbrio econômico do contrato.

19.9. O reequilíbrio econômico do contrato será realizado por meio de termo aditivo.

19.10. A extinção do contrato não configurará óbice para o reconhecimento do desequilíbrio econômico-financeiro, desde que seja requerido durante a vigência do contrato, hipótese em que será concedida indenização por meio de termo indenizatório.

20. DO RECEBIMENTO DO OBJETO E DA FISCALIZAÇÃO

20.1. As obras e serviços serão recebidas provisoriamente, em até 30 (trinta) dias após a entrega da obra pelo contratada, pelo responsável por seu acompanhamento e fiscalização, mediante termo detalhado, quando verificado o cumprimento das exigências de caráter técnico.

20.2. Definitivamente, pelo gestor da obra, em até 60 (sessenta) dias após entrega definitiva da obra, mediante termo detalhado que comprove o atendimento das exigências contratuais.

20.3. O objeto do contrato poderá ser rejeitado, no todo ou em parte, quando estiver em desacordo com o contrato.

20.4. O recebimento provisório ou definitivo não excluirá a responsabilidade civil pela solidez e pela segurança da obra ou serviço nem a responsabilidade ético-profissional pela perfeita execução do contrato, nos limites estabelecidos pela lei ou pelo contrato.

21. DAS OBRIGAÇÕES DA CONTRATANTE E DA CONTRATADA

21.1. As obrigações da Contratante e da Contratada são as estabelecidas no Termo de Contrato.

22. DAS MEDIÇÕES E PAGAMENTO

22.1. Os quantitativos de serviços efetivamente executados pela firma e aceitos pela fiscalização serão objeto de lançamentos no Boletim de Medição, que depois de conferido, será assinado pelo Engenheiro da Prefeitura e pelo responsável da contratada;

MUNICÍPIO DE ITAPORANGA
SECRETARIA DE INFRAESTRUTURA

22.2. Os autos do processo de pagamento deverão ser encaminhados para a Prefeitura CONTRATANTE para providenciar, mediante verificação da sua viabilidade técnica e jurídica a Ordem de Pagamento.

22.3. As medições serão mensais com intervalo nunca inferior a 30 (trinta) dias corridos, excetuando-se as medições inicial e final. Os boletins de medições deverão ser realizados entre os dias 25 e 30 de cada mês, sendo os pagamentos efetuados num prazo máximo de 30 (trinta) dias, contados a partir da data final do adimplemento de cada parcela;

22.4. Ao requerer o pagamento da primeira medição, a contratada deverá apresentar o comprovante de que o contrato teve sua Anotação de Responsabilidade Técnica - ART efetuada no CREA ou CAU-PB, nos termos da Resolução nº 257 de 19/09/78 do CONFEA, sob pena do não recebimento da medição requerida;

22.5. A contratada fica obrigada a apresentar cópia autenticada da Guia de Recolhimento Prévio, das Contribuições Previdenciárias, incidentes sobre a remuneração dos segurados, incluída em Nota Fiscal ou Fatura, correspondente aos serviços executados, quando da quitação da referida Nota Fiscal ou Fatura, na forma prevista da Lei n.º 8.212/91, alterada pela Lei n.º 9.032/95 de 28.04.95, e regulamentos instituídos pelo Regime Geral de Previdência Social – RGPS, bem como as Certidões Negativas de Débitos com a RECEITA FEDERAL, com a RECEITA ESTADUAL, com a DÍVIDA ATIVA DA UNIÃO e com a RECEITA MUNICIPAL;

22.6. A contratada fica obrigada a apresentar no encerramento do contrato, quando da expedição do TERMO DE RECEBIMENTO DEFINITIVO da obra, CND - Certidão Negativa de Débito da respectiva obra;

22.7. A contratada fica obrigada a apresentar para liberação da última medição o “AS BUILT” da obra, ou seja, a contratada deverá apresentar o cadastro técnico e/ou projetos executivos que foram executados na obra.

22.8. Deverá ser mantido o programa de desembolso geral da obra, conforme cronograma específico apresentado pelo CONTRATADO quando do processo de Licitação que deu origem ao presente CONTRATO.

22.9. Se, com aprovação prévia, o cronograma de construção for modificado, excepcionalmente e nas hipóteses em que a lei assim permitir, a previsão de desembolso será revisada.

22.10. As medições e pagamentos também se encontram regulados no Termo Contratual.

23. DAS SANÇÕES ADMINISTRATIVAS.

23.1. O licitante ou o contratado será responsabilizado administrativamente pelas seguintes infrações:

I - dar causa à inexecução parcial do contrato;

II - dar causa à inexecução parcial do contrato que cause grave dano à Administração, ao funcionamento dos serviços públicos ou ao interesse coletivo;

III - dar causa à inexecução total do contrato;

IV - deixar de entregar a documentação exigida para o certame;

V - não manter a proposta, salvo em decorrência de fato superveniente devidamente justificado;

VI - não celebrar o contrato ou não entregar a documentação exigida para a contratação, quando convocado dentro do prazo de validade de sua proposta;

VII - ensejar o retardamento da execução ou da entrega do objeto da licitação sem motivo justificado;

VIII - apresentar declaração ou documentação falsa exigida para o certame ou prestar declaração falsa durante a licitação ou a execução do contrato;

IX - fraudar a licitação ou praticar ato fraudulento na execução do contrato;

X - comportar-se de modo inidôneo ou cometer fraude de qualquer natureza;

MUNICÍPIO DE ITAPORANGA
SECRETARIA DE INFRAESTRUTURA

XI - praticar atos ilícitos com vistas a frustrar os objetivos da licitação;

XII - praticar ato lesivo previsto no art. 5º da Lei nº 12.846, de 1º de agosto de 2013.

23.2. Serão aplicadas ao responsável pelas infrações administrativas previstas nesta Lei as seguintes sanções:

I - advertência;

II - multa;

III - impedimento de licitar e contratar;

IV - declaração de inidoneidade para licitar ou contratar.

23.3. Na aplicação das sanções serão considerados:

I - a natureza e a gravidade da infração cometida;

II - as peculiaridades do caso concreto;

III - as circunstâncias agravantes ou atenuantes;

IV - os danos que dela provierem para a Administração Pública;

V - a implantação ou o aperfeiçoamento de programa de integridade, conforme normas e orientações dos órgãos de controle.

23.4. A sanção prevista no inciso I do item 21.2, será aplicada exclusivamente pela infração administrativa prevista no inciso I do caput do art. 155 da Lei 14.133/2021, quando não se justificar a imposição de penalidade mais grave.

23.5. A sanção prevista no inciso II do item 21.2, calculada na forma do contrato, será de 15% (quinze por cento) do valor do contrato celebrado e será aplicada ao responsável por qualquer das infrações administrativas previstas no art. 155 da Lei 14.133/2021.

23.6. A sanção prevista no inciso III do item 21.2 deste termo será aplicada ao responsável pelas infrações administrativas previstas nos incisos II, III, IV, V, VI e VII do caput do art. 155 da Lei 14.133/2021, quando não se justificar a imposição de penalidade mais grave, e impedirá o responsável de licitar ou contratar no âmbito da Administração Pública direta e indireta da Prefeitura Municipal de Itaporanga, pelo prazo de 3 (três) anos.

23.7. A sanção prevista no inciso IV do item 21.2. deste termo será aplicada ao responsável pelas infrações administrativas previstas nos incisos VIII, IX, X, XI e XII do caput do art. 155 da Lei 14.133/2021, bem como pelas infrações administrativas previstas nos incisos II, III, IV, V, VI e VII do caput do referido artigo que justifiquem a imposição de penalidade mais grave que a sanção referida no item 16.2.6, e impedirá o responsável de licitar ou contratar no âmbito da Administração Pública direta e indireta de todos os entes federativos, pelo prazo mínimo de 3 (três) anos e máximo de 6 (seis) anos.

23.8. A sanção estabelecida no inciso IV do item 21.2 deste termo será precedida de análise jurídica e observará as seguintes regras:

I - quando aplicada por órgão do Poder Executivo, será de competência exclusiva do prefeito municipal.

23.9. As sanções previstas nos incisos I, III e IV do item 21.2. deste termo, poderão ser aplicadas cumulativamente com a prevista no inciso II do mesmo item.

23.10. Se a multa aplicada e as indenizações cabíveis forem superiores ao valor de pagamento eventualmente devido pela Administração ao contratado, além da perda desse valor, a diferença será descontada da garantia prestada ou será cobrada judicialmente.

23.11. A aplicação das sanções previstas no item 21.2 não exclui, em hipótese alguma, a obrigação de reparação integral do dano causado à Administração Pública.

23.12. Na aplicação da sanção prevista no inciso II do item 21.2. deste termo, será facultada a defesa do interessado no prazo de 15 (quinze) dias úteis, contado da data de sua intimação.

23.13. A aplicação das sanções previstas nos incisos III e IV do item 16.2. requererá a instauração de processo de responsabilização, a ser conduzido por comissão composta de 2 (dois) ou mais servidores, que avaliará fatos e circunstâncias conhecidos e intimará o contratado para, no prazo de 15 (quinze) dias úteis, contado da data de intimação, apresentar defesa escrita e especificar as provas que pretenda produzir.

MUNICÍPIO DE ITAPORANGA
SECRETARIA DE INFRAESTRUTURA

24. DA IMPUGNAÇÃO AO EDITAL E DO PEDIDO DE ESCLARECIMENTO

- 21.1. Até 03 (três) dias úteis antes da data designada para a abertura da sessão pública, qualquer pessoa poderá impugnar este Edital.
- 21.2. A IMPUGNAÇÃO DEVERÁ ser realizada EXCLUSIVAMENTE por FORMA ELETRÔNICA no sistema www.portaldecompraspublicas.com.br.
- 21.3. Caberá ao Agente de contratação, auxiliado pelo órgão de assessoramento jurídico, decidir sobre a impugnação no prazo de três dias úteis, limitado ao último dia útil anterior à data da abertura do certame.
- 21.4. Acolhida a impugnação, será definida e publicada nova data para a realização do certame.
- 21.5. Os pedidos de esclarecimentos referentes ao processo licitatório serão enviados ao Agente de contratação, até três dias úteis anteriores à data fixada para abertura da sessão pública, por meio eletrônico, na forma do edital, exclusivamente por meio eletrônico via internet, em campo próprio do Sistema Portal de Compras Públicas no endereço eletrônico www.portaldecompraspublicas.com.br.
- 21.6. O Agente de contratação responderá aos pedidos de esclarecimentos no prazo de até 3 (três) dias úteis, limitado ao último dia útil anterior à data da abertura do certame.
- 21.7. As impugnações e pedidos de esclarecimentos não suspendem os prazos previstos no certame.
- 21.8. A concessão de efeito suspensivo à impugnação é medida excepcional e deverá ser motivada pelo Agente de contratação, nos autos do processo de licitação.
- 21.9. As respostas aos pedidos de esclarecimentos serão divulgadas pelo sistema e vincularão os participantes e a administração.
- 21.10. As respostas às impugnações e aos esclarecimentos solicitados, bem como outros avisos de ordem geral, serão cadastradas no sítio www.portaldecompraspublicas.com.br, sendo de responsabilidade dos licitantes, seu acompanhamento.
- 21.11. Não serão conhecidas as impugnações apresentadas após o respectivo prazo legal ou, no caso de empresas, que estejam inscritas por representante não habilitado legalmente ou não identificado no processo para responder pela proponente.
- 21.12. A petição de impugnação apresentada por empresa deve ser firmada por sócio, pessoa designada para a administração da sociedade empresária, ou procurador, e vir acompanhada, conforme o caso, de estatuto ou contrato social e suas posteriores alterações, se houver, do ato de designação do administrador, ou de procuração pública ou particular (instrumento de mandato com poderes para impugnar o Edital).

25. DA SUBCONTRATAÇÃO

- 22.1. Não será permitida a subcontratação.

26. DAS DISPOSIÇÕES GERAIS

- 26.1. Da sessão pública da Concorrência divulgar-se-á Ata no sistema eletrônico.
- 26.2. Não havendo expediente ou ocorrendo qualquer fato superveniente que impeça a realização do certame na data marcada, a sessão será automaticamente transferida para o primeiro dia útil subsequente, no mesmo horário anteriormente estabelecido, desde que não haja comunicação em contrário, pelo Agente de contratação.
- 26.3. Todas as referências de tempo no Edital, no aviso e durante a sessão pública observarão o horário de Brasília – DF.
- 26.4. No julgamento das propostas e da habilitação, o Agente de contratação poderá sanar erros ou falhas que não alterem a substância das propostas, dos documentos e sua

MUNICÍPIO DE ITAPORANGA
SECRETARIA DE INFRAESTRUTURA

-
- validade jurídica, mediante despacho fundamentado, registrado em ata e acessível a todos, atribuindo-lhes validade e eficácia para fins de habilitação e classificação.
- 26.5. A homologação do resultado desta licitação não implicará direito à contratação.
- 26.6. As normas disciplinadoras da licitação serão sempre interpretadas em favor da ampliação da disputa entre os interessados, desde que não comprometam o interesse da Administração, o princípio da isonomia, a finalidade e a segurança da contratação.
- 26.7. Os licitantes assumem todos os custos de preparação e apresentação de suas propostas e a Administração não será, em nenhum caso, responsável por esses custos, independentemente da condução ou do resultado do processo licitatório.
- 26.8. Na contagem dos prazos estabelecidos neste Edital e seus Anexos, excluir-se-á o dia do início e incluir-se-á o do vencimento. Só se iniciam e vencem os prazos em dias de expediente na Administração.
- 26.9. O desatendimento de exigências formais não essenciais não importará o afastamento do licitante, desde que seja possível o aproveitamento do ato, observados os princípios da isonomia e do interesse público.
- 26.10. Em caso de divergência entre disposições deste Edital e de seus anexos ou demais peças que compõem o processo, prevalecerá as deste Edital.
- 26.11. O Edital está disponibilizado, na íntegra, no endereço eletrônico: www.portaldecompraspublicas.com.br, e também poderão ser lidos e/ou obtidos no Portal da Transparência da Prefeitura Municipal de Itaporanga.
- 26.12. Integram este Edital, para todos os fins e efeitos, os seguintes anexos:

ANEXO I – ESTUDO TÉCNICO PRELIMINAR
ANEXO II - PROJETO BÁSICO
ANEXO III – MODELO DE PROPOSTA DE PREÇOS;
ANEXO IV – MINUTA DO CONTRATO;
ANEXO V – MODELO DA COMPOSIÇÃO DA TAXA DE B.D.I.
ANEXO VI – MODELO DA COMPOSIÇÃO DE ENCARGOS SOCIAIS

Itaporanga - PB, 12 de fevereiro de 2025.

VICTOR DE PAULO MARQUES
SECRETÁRIO MUNICIPAL DE INFRAESTRUTURA E URBANISMO
Requisitante

ANEXO I – ESTUDO TÉCNICO PRELIMINAR

DOCUMENTO APARTADO

DOCUMENTO APARTADO

MUNICÍPIO DE ITAPORANGA
SECRETARIA DE INFRAESTRUTURA

ANEXO III – PROPOSTA DE PREÇOS (MODELO)

CONCORRÊNCIA ELETRÔNICA Nº ____/2025
PROCESSO ADMINISTRATIVO Nº ____/2025

SESSÃO PÚBLICA: ----/----/2025, ÀS ----H----MIN (----) HORAS.
LOCAL: PREFEITURA MUNICIPAL DE _____/UF

IDENTIFICAÇÃO DA PROPONENTE

NOME DE FANTASIA:		
RAZÃO SOCIAL:		
CNPJ:		
INSC. EST.:		
OPTANTE PELO SIMPLES? SIM () NÃO()		
ENDEREÇO:		
BAIRRO:	CIDADE:	
CEP:	E-MAIL:	
TELEFONE:	FAX:	
CONTATO DA LICITANTE:	TELEFONE:	
BANCO DA LICITANTE:	CONTA BANCÁRIA DA LICITANTE:	
Nº DA AGÊNCIA:		
ITEM	DESCRIÇÃO DA OBRA/SERVIÇOS	VALOR GLOBAL

A EMPRESA: DECLARA QUE:

- 1 ESTÃO INCLUSAS NO VALOR COTADO TODAS AS DESPESAS COM MÃO DE OBRA E, BEM COMO, TODOS OS TRIBUTOS E ENCARGOS FISCAIS, SOCIAIS, TRABALHISTAS, PREVIDENCIÁRIOS E COMERCIAIS E, AINDA, OS GASTOS COM TRANSPORTE E ACONDICIONAMENTO DOS PRODUTOS EM EMBALAGENS ADEQUADAS.
- 2 VALIDADE DA PROPOSTA: 60 (SESSENTA) DIAS.
- 3 PRAZO DE INICIO DE /EXECUÇÃO DOS SERVIÇOS DE ACORDO COM O ESTABELECIDO NO PROJETO BÁSICO (ANEXO I) DO EDITAL DESSE PROCESSO.
- 4 QUE NÃO POSSUI VÍNCULO DE NATUREZA TÉCNICA, COMERCIAL, ECONÔMICA, FINANCEIRA, TRABALHISTA OU CIVIL COM DIRIGENTE DO ÓRGÃO OU ENTIDADE CONTRATANTE OU COM AGENTE PÚBLICO QUE DESEMPENE FUNÇÃO NA LICITAÇÃO OU ATUE NA FISCALIZAÇÃO OU NA GESTÃO DO CONTRATO, OU QUE DELES SEJA CÔNJUGE, COMPANHEIRO OU PARENTE EM LINHA RETA, COLATERAL OU POR AFINIDADE, ATÉ O TERCEIRO GRAU.
- 5 QUE O PRAZO DE INICIO DA EXECUÇÃO SERÁ DE ACORDO COM OS TERMOS ESTABELECIDOS NO ANEXO I, DESTE EDITAL A CONTAR DO RECEBIMENTO, POR PARTE DA CONTRATADA, DA ORDEM DE SERVIÇOS LOCAL E DATA

CARIMBO DA EMPRESA/ASSINATURA DO RESPONSÁVEL

MUNICÍPIO DE ITAPORANGA
SECRETARIA DE INFRAESTRUTURA

OBS. SERÃO DESCLASSIFICADAS AS PROPOSTAS QUE APRESENTAREM COTAÇÕES CONTENDO PREÇOS EXCESSIVOS, SIMBÓLICOS, DE VALOR ZERO OU INEXEQUÍVEIS, NA FORMA DA LEGISLAÇÃO EM VIGOR, OU AINDA, QUE OFEREÇAM PREÇOS OU VANTAGENS BASEADAS NAS OFERTAS DOS DEMAIS LICITANTES.



MUNICÍPIO DE ITAPORANGA
SECRETARIA DE INFRAESTRUTURA

ANEXO IV – MINUTA DO CONTRATO ADMINISTRATIVO Nº ____/20__

TERMO DE CONTRATO DE COMPRA Nº/.....,
QUE FAZEM ENTRE SI
O(A)..... E A
EMPRESA

A PREFEITURA MUNICIPAL DE por intermédio do(a)
..... (órgão) contratante), com sede no(a)
....., na cidade de /Estado ..,
inscrito(a) no CNPJ sob o nº, neste ato representado(a) pela PREFEITA
MUNICIPAL, Sr....., portador(a) da Carteira de Identidade nº,
expedida pela (o), e CPF nº, doravante denominada
CONTRATANTE, e o(a) inscrito(a) no CNPJ/MF sob o nº
....., sediado(a) na, em doravante
designada CONTRATADA, neste ato representada pelo(a) Sr.(a), portador(a)
da Carteira de Identidade nº, expedida pela (o), e CPF nº
....., tendo em vista o que consta no Processo nº e em
observância às disposições da Lei nº 14.133, de 01 de abril de 2021, na Lei nº 8.078, de
1990 - Código de Defesa do Consumidor, do Decreto Municipal nº ____, de ____ de junho de
2024 e Decreto Municipal nº 148 de 09 de dezembro de 2022, resolvem celebrar o presente
Termo de Contrato, decorrente do Concorrência nº/20...., mediante as cláusulas e
condições a seguir enunciadas.

CLÁUSULA PRIMEIRA - OBJETO DO CONTRATO

1.1 Constitui-se objeto do presente Contrato é a **CONTRATAÇÃO DE EMPRESA ESPECIALIZADA PARA EXECUÇÃO DE CONSTRUÇÃO DE CANTEIROS NO MUNICÍPIO DE ITAPORANGA-PB, EMENDA PARLAMENTAR 09032024-066348, conforme informações e especificações constantes no edital do Concorrência nº 003/2025.**

CLÁUSULA SEGUNDA – DO FUNDAMENTO LEGAL

2.1 - O presente contrato é decorrente do processo licitatório, na modalidade Concorrência eletrônica nº 003/2025, realizada com base na Lei nº 14.133/2021, artigo 37 da Constituição Federal e Decretos Municipais nº 247/2024, 148/2022.

CLÁUSULA TERCEIRA - DOS DOCUMENTOS APLICÁVEIS

3.1 - Aplica-se ao presente contrato, como se nele estivessem integralmente transcritos, os documentos, a seguir relacionados, de cujo inteiro teor e forma as partes declaram, expressamente, ter pleno conhecimento.

- a) Processo Administrativo nº 0041/2025;
- b) Concorrência Eletrônica nº 003/2025;
- c) Proposta do contratado, nos termos aceitos pela CONTRATANTE.

3.2 - A partir da assinatura do presente contrato, a este, passarão a ser aplicáveis tudo que resultem em termos aditivos que vierem a ser realizados e que importem em alteração de condições contratuais, desde que assinados pelos representantes credenciados das partes.

MUNICÍPIO DE ITAPORANGA
SECRETARIA DE INFRAESTRUTURA

CLÁUSULA QUARTA - DOTAÇÃO ORÇAMENTÁRIA

4.1 - As despesas decorrentes da execução do contrato correrão à conta dos recursos orçamentários oriundos do Orçamento de 2025:

Programas:

1020 Implantação, Ampliação e/ou Melhoria de Obras de Infraestrutura Urbana

Elemento de Despesa:

4490.51 99 Obras e Instalações

17000000 Outras Transferências de Convênios ou Instrumentos Congêneres da União

CLÁUSULA QUINTA – DO VALOR CONTRATUAL

5.1 - O valor do presente contrato é de R\$ _____ (_____).

5.2 – O valor acordado nesta cláusula é considerado completo, e devem compreender todos os custos e despesas que direta ou indiretamente, decorra do cumprimento pleno e integral do objeto deste contrato, tais como, e sem limitar a: materiais, equipamentos, ferramentas, instrumentos, despesas com deslocamentos, seguro, seguros de transporte e embalagem, salários, honorários, encargos sociais e trabalhistas, previdenciários e securitários, lucro, taxa de administração, tributos e impostos incidentes e outros encargos não explicitamente citados e tudo mais que possa influir no custo do objeto contratado, conforme as exigências constantes no edital que norteou o presente contrato.

CLÁUSULA SEXTA – DOS ACRÉSCIMOS E SUPRESSÕES

6.1. Eventuais alterações no contrato devem ser realizadas através de termo aditivo nas hipóteses previstas no art. 124 da Lei 14.133/2021 e serão regulados pelas mesmas condições do contrato resultante da licitação, aplicando-se aos preços base da CONTRATANTE, um redutor, no mesmo percentual encontrado entre o valor global da proposta vencedora e o preço base incluso neste edital.

6.2. A CONTRATANTE, como parte contratante, gestora e fiscalizadora deste contrato, também ficará responsável pela abertura dos processos de aditivos e solicitações de acréscimos e supressões, se houver, do instrumento contratual, inserindo todos os elementos técnicos e jurídicos exigidos por Lei e encaminhando os autos do processo para a secretaria CONTRATANTE para análise, mediante verificação da sua viabilidade técnica e jurídica, dos TERMOS ADITIVOS, sendo posteriormente, conforme o caso, assinado por ambas as contratantes, observado o disposto no art. 124 da Lei Federal nº 14.133/2021.

CLÁUSULA SÉTIMA – DO PRAZO DE EXECUÇÃO E VIGÊNCIA DO CONTRATO

7.1 - O prazo de execução das obras / serviços objeto desta Concorrência será de:
03 (três) meses, contados a partir do primeiro dia útil após a expedição da ordem de serviços;

7.1.1. Em caso de impedimento, ordem de paralisação ou suspensão do contrato, o cronograma de execução será prorrogado automaticamente pelo tempo correspondente, anotadas tais circunstâncias mediante simples apostila.

7.1.2. Após a comunicação da Ordem de Serviço, será dado um prazo de 72 (setenta e duas) horas para o contratado recebê-la. Caso o mesmo não a tenha recebido neste período será dado início à contagem do prazo para entrega dos trabalhos.

MUNICÍPIO DE ITAPORANGA
SECRETARIA DE INFRAESTRUTURA

7.2. O prazo do (s) contrato (s) oriundo (s) do presente processo licitatório será de: 06 (seis) meses, contados a partir do primeiro dia útil após a expedição da ordem de serviços;

7.2.1. O prazo do subitem anterior será automaticamente prorrogado quando seu objeto não for concluído no período firmado no contrato.

7.2.2. Quando a não conclusão decorrer de culpa do contratado:

I - o contratado será constituído em mora, aplicáveis a ele as respectivas sanções administrativas;

II - a Administração poderá optar pela extinção do contrato e, nesse caso, adotará as medidas admitidas em lei para a continuidade da execução contratual.

CLÁUSULA OITAVA – DA PRORROGAÇÃO DO CONTRATO

8.1 - O presente contrato poderá ter sua duração prorrogada automaticamente quando seu objeto não for concluído no período firmado no contrato, de conformidade com o art. 111, da Lei Federal nº 14.133/2021.

8.2 - Caberá ao Contratante todos os atos atinentes às possíveis prorrogações contratuais, inserindo todos os elementos técnicos exigidos por Lei e encaminhando os autos do processo para providenciar, mediante verificação da sua viabilidade técnica e jurídica, a prorrogação.

8.3 – A prorrogação deverá ser justificada pela Secretaria pertinente ao objeto contratado.

8.4. Quando a não conclusão decorrer de culpa do contratado:

8.4.1. o contratado será constituído em mora, aplicáveis a ele as respectivas sanções administrativas;

8.4.2. a Administração poderá optar pela extinção do contrato e, nesse caso, adotará as medidas admitidas em lei para a continuidade da execução contratual.

CLÁUSULA NONA – DA SUBCONTRATAÇÃO

9.1 Não será permitido a subcontratação do objeto.

CLÁUSULA DÉCIMA – DO PREÇO, DO REAJUSTAMENTO EM SENTIDO ESTRITO E DO REEQUILÍBRIO ECONÔMICO DO CONTRATO

10.1. O valor do contrato será fixo e irremovível pelo período de 12 (doze) meses, porém poderá ser corrigido anualmente mediante requerimento da contratada, após o interregno mínimo de um ano, contado da data do orçamento estimado da contratação, pela variação do Índice Nacional da Construção Civil – INCC/FGV, tomando-se por base a data do orçamento, e afetará exclusivamente as etapas/parcelas do empreendimento cujo atraso não decorra de culpa da contratada. 10.2. A periodicidade do reajuste é anual, aplicado somente aos pagamentos de valores referentes a eventos físicos realizados a partir do 1º (primeiro) dia imediatamente subsequente ao término do 12º (décimo segundo) mês e, assim, sucessivamente, contado desde a data do orçamento e de acordo com a vigência do contrato.

10.3. Após a aplicação do reajuste nos termos deste documento, o novo valor da parcela ou saldo contratual terá vigência e passará a ser praticado, pelo próximo período de 01 (um) ano, sem reajuste adicional e, assim, sucessivamente, durante a existência jurídica do contrato.

10.4. Caso o índice estabelecido para reajustamento venha a ser extinto ou de qualquer forma não possa mais ser utilizado, será adotado, em substituição, o que vier a ser determinado pela legislação então em vigor.

MUNICÍPIO DE ITAPORANGA
SECRETARIA DE INFRAESTRUTURA

10.5. Na ausência de previsão legal quanto ao índice substituto, as partes elegerão novo índice oficial, para reajustamento do preço do valor remanescente, por meio de termo aditivo.

10.6. O reajuste será realizado por apostilamento e deverá ser requerido pelo contratado.

10.7. Para restabelecer o equilíbrio econômico-financeiro inicial do contrato em caso de força maior, caso fortuito ou fato do príncipe ou em decorrência de fatos imprevisíveis ou previsíveis de consequências incalculáveis, que inviabilizem a execução do contrato tal como pactuado, respeitada, em qualquer caso, a repartição objetiva de risco estabelecida no contrato.

10.8. Para fins do reequilíbrio econômico-financeiro do contrato, as partes devem apresentar solicitação, anexando planilha detalhada dos custos do insumo, fazendo uma comparativo com a composição dos custos para obtenção dos preços inicialmente contratados e planilha dos custos para fins do reequilíbrio econômico do contrato.

10.9. O reequilíbrio econômico do contrato será realizado por meio de termo aditivo.

10.10. A extinção do contrato não configurará óbice para o reconhecimento do desequilíbrio econômico-financeiro, desde que seja requerido durante a vigência do contrato, hipótese em que será concedida indenização por meio de termo indenizatório.

CLÁUSULA DÉCIMA PRIMEIRA – DAS MEDIÇÕES E PAGAMENTO

11.1. Os quantitativos de serviços efetivamente executados pela firma e aceitos pela fiscalização serão objeto de lançamentos no Boletim de Medição, que depois de conferido, será assinado pelo Engenheiro da Prefeitura e pelo responsável da contratada;

11.2. Os autos do processo de pagamento deverão ser encaminhados para a Prefeitura CONTRATANTE para providenciar, mediante verificação da sua viabilidade técnica e jurídica a Ordem de Pagamento.

11.3. As medições serão mensais com intervalo nunca inferior a 30 (trinta) dias corridos, excetuando-se as medições inicial e final. Os boletins de medições deverão ser realizados entre os dias 25 e 30 de cada mês, sendo os pagamentos efetuados num prazo máximo de 30 (trinta) dias, contados a partir da data final do adimplemento de cada parcela;

11.4. Ao requerer o pagamento da primeira medição, a contratada deverá apresentar o comprovante de que o contrato teve sua Anotação de Responsabilidade Técnica - ART efetuada no CREA ou CAU-PB, nos termos da Resolução nº 257 de 19/09/78 do CONFEA, sob pena do não recebimento da medição requerida;

11.5. A contratada fica obrigada a apresentar cópia autenticada da Guia de Recolhimento Prévio, das Contribuições Previdenciárias, incidentes sobre a remuneração dos segurados, incluída em Nota Fiscal ou Fatura, correspondente aos serviços executados, quando da quitação da referida Nota Fiscal ou Fatura, na forma prevista da Lei n.º 8.212/91, alterada pela Lei n.º 9.032/95 de 28.04.95, e regulamentos instituídos pelo Regime Geral de Previdência Social – RGPS, bem como as Certidões Negativas de Débitos com a RECEITA FEDERAL, com a RECEITA ESTADUAL, com a DÍVIDA ATIVA DA UNIÃO e com a RECEITA MUNICIPAL;

11.6. A contratada fica obrigada a apresentar no encerramento do contrato, quando da expedição do TERMO DE RECEBIMENTO DEFINITIVO da obra, CND - Certidão Negativa de Débito da respectiva obra;

11.7. A contratada fica obrigada a apresentar para liberação da última medição o “AS BUILT” da obra, ou seja, a contratada deverá apresentar o cadastro técnico e/ou projetos executivos que foram executados na obra.

11.8. Deverá ser mantido o programa de desembolso geral da obra, conforme cronograma específico apresentado pelo CONTRATADO quando do processo de Licitação que deu origem ao presente CONTRATO.

MUNICÍPIO DE ITAPORANGA
SECRETARIA DE INFRAESTRUTURA

11.9. Se, com aprovação prévia, o cronograma de construção for modificado, excepcionalmente e nas hipóteses em que a lei assim permitir, a previsão de desembolso será revisada.

11.1. Para recebimento das obras e serviços deverá ser observado o seguinte:

11.1.1. As obras e serviços serão recebidas provisoriamente, em até 15 (quinze) dias após a entrega da obra pelo contratada, pelo responsável por seu acompanhamento e fiscalização, mediante termo detalhado, quando verificado o cumprimento das exigências de caráter técnico.

11.1.2. Definitivamente, pelo gestor da obra, em até 30 (trinta) dias após entrega definitiva da obra, mediante termo detalhado que comprove o atendimento das exigências contratuais.

11.2. O objeto do contrato poderá ser rejeitado, no todo ou em parte, quando estiver em desacordo com o contrato.

11.3. O recebimento provisório ou definitivo não excluirá a responsabilidade civil pela solidez e pela segurança da obra ou serviço nem a responsabilidade ético-profissional pela perfeita execução do contrato, nos limites estabelecidos pela lei ou pelo contrato.

CLÁUSULA DÉCIMA SEGUNDA – DAS RETENÇÕES E GARANTIAS

12.1. A licitante deverá apresentar garantia contratual exigida no art. 96 da Lei Federal nº 14.133/2021, equivalente a 5% (cinco por cento) do valor inicial do contrato.

12.2. Caberá ao contratado optar por uma das seguintes modalidades de garantia:

12.2.1. Caução em dinheiro ou em títulos da dívida pública emitidos sob a forma escritural, mediante registro em sistema centralizado de liquidação e de custódia autorizado pelo Banco Central do Brasil, e avaliados por seus valores econômicos, conforme definido pelo Ministério da Economia;

12.2.2. seguro-garantia;

12.2.3. fiança bancária emitida por banco ou instituição financeira devidamente autorizada a operar no País pelo Banco Central do Brasil.

12.3. O prazo de vigência da apólice será igual ou superior ao prazo estabelecido no contrato principal e deverá acompanhar as modificações referentes à vigência deste mediante a emissão do respectivo endosso pela seguradora.

12.4. O seguro-garantia continuará em vigor mesmo se o contratado não tiver pago o prêmio nas datas convencionadas.

12.5. Quando o contratado optar pela modalidade seguro-garantia, terá o prazo de 1 (um) mês, contado da data de homologação da licitação e anterior à assinatura do contrato, para a prestação da garantia.

12.6. A garantia prestada pelo contratado será liberada ou restituída após a fiel execução do contrato ou após a sua extinção por culpa exclusiva da Administração e, quando em dinheiro, atualizada monetariamente.

12.7. Quando a garantia for realizada através de seguro-garantia, a mesma deverá ser emitida por instituição devidamente autorizada pela Superintendência de Seguros Privados-SUSEP e quando se tratar de fiança bancária junto ao Banco Central do Brasil, conforme dispõe o Acórdão TCU n.º 498/2011 - plenário.

12.8. Será retido do pagamento o percentual de 2% (dois por cento), em atendimento a Lei Municipal nº 739/2009, que instituiu o Fundo Municipal de Assistência a Pobreza.

CLÁUSULA DÉCIMA TERCEIRA - DAS PENALIDADES

13.1. O contratado será responsabilizado administrativamente pelas seguintes infrações:

I - dar causa à inexecução parcial do contrato;

II - dar causa à inexecução parcial do contrato que cause grave dano à Administração, ao funcionamento dos serviços públicos ou ao interesse coletivo;

MUNICÍPIO DE ITAPORANGA
SECRETARIA DE INFRAESTRUTURA

-
- III - dar causa à inexecução total do contrato;
 - IV - deixar de entregar a documentação exigida para o certame;
 - V - não manter a proposta, salvo em decorrência de fato superveniente devidamente justificado;
 - VI - não celebrar o contrato ou não entregar a documentação exigida para a contratação, quando convocado dentro do prazo de validade de sua proposta;
 - VII - ensejar o retardamento da execução ou da entrega do objeto da licitação sem motivo justificado;
 - VIII - apresentar declaração ou documentação falsa exigida para o certame ou prestar declaração falsa durante a licitação ou a execução do contrato;
 - IX - fraudar a licitação ou praticar ato fraudulento na execução do contrato;
 - X - comportar-se de modo inidôneo ou cometer fraude de qualquer natureza;
 - XI - praticar atos ilícitos com vistas a frustrar os objetivos da licitação;
 - XII - praticar ato lesivo previsto no art. 5º da Lei nº 12.846, de 1º de agosto de 2013.

13.2. Serão aplicadas ao responsável pelas infrações administrativas previstas nesta Lei as seguintes sanções:

- I - advertência;
- II - multa;
- III - impedimento de licitar e contratar;
- IV - declaração de inidoneidade para licitar ou contratar.

13.2.1. Na aplicação das sanções serão considerados:

- I - a natureza e a gravidade da infração cometida;
- II - as peculiaridades do caso concreto;
- III - as circunstâncias agravantes ou atenuantes;
- IV - os danos que dela provierem para a Administração Pública;
- V - a implantação ou o aperfeiçoamento de programa de integridade, conforme normas e orientações dos órgãos de controle.

13.2.3. A sanção prevista no inciso I do item 16.2, será aplicada exclusivamente pela infração administrativa prevista no inciso I do caput do art. 155 da Lei 14.133/2021, quando não se justificar a imposição de penalidade mais grave.

13.2.4. A sanção prevista no inciso II do item 13.2, calculada na forma do contrato, será de 15% (quinze por cento) do valor do contrato celebrado com contratação direta e será aplicada ao responsável por qualquer das infrações administrativas previstas no art. 155 da Lei 14.133/2021.

13.2.5. A sanção prevista no inciso III do item 13.2 deste termo será aplicada ao responsável pelas infrações administrativas previstas nos incisos II, III, IV, V, VI e VII do caput do art. 155 da Lei 14.133/2021, quando não se justificar a imposição de penalidade mais grave, e impedirá o responsável de licitar ou contratar no âmbito da Administração Pública direta e indireta da Prefeitura Municipal de Itaporanga, pelo prazo de 3 (três) anos.

13.2.6. A sanção prevista no inciso IV do item 13.2. deste termo será aplicada ao responsável pelas infrações administrativas previstas nos incisos VIII, IX, X, XI e XII do caput do art. 155 da Lei 14.133/2021, bem como pelas infrações administrativas previstas nos incisos II, III, IV, V, VI e VII do caput do referido artigo que justifiquem a imposição de penalidade mais grave que a sanção referida no item 13.2.6, e impedirá o responsável de licitar ou contratar no âmbito da Administração Pública direta e indireta de todos os entes federativos, pelo prazo mínimo de 3 (três) anos e máximo de 6 (seis) anos.

13.2.7. A sanção estabelecida no inciso IV do item 13.2 deste termo será precedida de análise jurídica e observará as seguintes regras:

- I - quando aplicada por órgão do Poder Executivo, será de competência exclusiva do prefeito municipal.

13.2.8. As sanções previstas nos incisos I, III e IV do item 13.2. deste termo, poderão ser aplicadas cumulativamente com a prevista no inciso II do mesmo item.

MUNICÍPIO DE ITAPORANGA
SECRETARIA DE INFRAESTRUTURA

13.2.9. Se a multa aplicada e as indenizações cabíveis forem superiores ao valor de pagamento eventualmente devido pela Administração ao contratado, além da perda desse valor, a diferença será descontada da garantia prestada ou será cobrada judicialmente.

13.2.10. A aplicação das sanções previstas no item 13.2 não exclui, em hipótese alguma, a obrigação de reparação integral do dano causado à Administração Pública.

13.2.11. Na aplicação da sanção prevista no inciso II do item 13.2. deste termo, será facultada a defesa do interessado no prazo de 15 (quinze) dias úteis, contado da data de sua intimação.

13.2.12. A aplicação das sanções previstas nos incisos III e IV do item 13.2. requererá a instauração de processo de responsabilização, a ser conduzido por comissão composta de 2 (dois) ou mais servidores, que avaliará fatos e circunstâncias conhecidos e intimará o contratado para, no prazo de 15 (quinze) dias úteis, contado da data de intimação, apresentar defesa escrita e especificar as provas que pretenda produzir.

CLÁUSULA DÉCIMA QUARTA – DA EXTINÇÃO DO CONTRATO

14.1. Constituirão motivos para extinção do contrato, a qual deverá ser formalmente motivada nos autos do processo, assegurados o contraditório e a ampla defesa, as seguintes situações:

I - não cumprimento ou cumprimento irregular de cláusulas contratuais, de especificações, de projetos ou de prazos;

II - desatendimento das determinações regulares emitidas pela autoridade designada para acompanhar e fiscalizar sua execução ou por autoridade superior;

III - alteração social ou modificação da finalidade ou da estrutura da empresa que restrinja sua capacidade de concluir o contrato;

IV - decretação de falência ou de insolvência civil, dissolução da sociedade ou falecimento do contratado;

V - caso fortuito ou força maior, regularmente comprovados, impeditivos da execução do contrato;

VI - razões de interesse público, justificadas pela autoridade máxima do órgão ou da entidade contratante;

14.2. O contratado terá direito à extinção do contrato nas seguintes hipóteses:

I - supressão, por parte da Administração, de serviços que acarrete modificação do valor inicial do contrato além do limite permitido no art. 125 da Lei 14.133/2021;

II - suspensão de execução do contrato, por ordem escrita da Administração, por prazo superior a 3 (três) meses;

III - repetidas suspensões que totalizem 90 (noventa) dias úteis, independentemente do pagamento obrigatório de indenização pelas sucessivas e contratualmente imprevistas desmobilizações e mobilizações e outras previstas;

IV - atraso superior a 2 (dois) meses, contado da emissão da nota fiscal, dos pagamentos ou de parcelas de pagamentos devidos pela Administração por despesas de obras, serviços ou fornecimentos;

V - não liberação pela Administração, nos prazos contratuais, de área, local ou objeto, para execução de obra, serviço ou fornecimento, e de fontes de materiais naturais especificadas no projeto, inclusive devido a atraso ou descumprimento das obrigações atribuídas pelo contrato à Administração relacionadas a desapropriação, a desocupação de áreas públicas ou a licenciamento ambiental.

§ 3º As hipóteses de extinção a que se referem os incisos II, III e IV do item 14.2 observarão as seguintes disposições:

MUNICÍPIO DE ITAPORANGA
SECRETARIA DE INFRAESTRUTURA

I - não serão admitidas em caso de calamidade pública, de grave perturbação da ordem interna ou de guerra, bem como quando decorrerem de ato ou fato que o contratado tenha praticado, do qual tenha participado ou para o qual tenha contribuído;

II - assegurarão ao contratado o direito de optar pela suspensão do cumprimento das obrigações assumidas até a normalização da situação, admitido o restabelecimento do equilíbrio econômico-financeiro do contrato, na forma da alínea “d” do inciso II do caput do art. 124 da Lei 14.133/2021.

14.3. A extinção do contrato poderá ser:

I - determinada por ato unilateral e escrito da Administração, exceto no caso de descumprimento decorrente de sua própria conduta;

II - consensual, por acordo entre as partes, por conciliação, por mediação ou por comitê de resolução de disputas, desde que haja interesse da Administração;

III - determinada por decisão arbitral, em decorrência de cláusula compromissória ou compromisso arbitral, ou por decisão judicial.

14.3.1. A extinção determinada por ato unilateral da Administração e a extinção consensual deverão ser precedidas de autorização escrita e fundamentada da autoridade competente e reduzidas a termo no respectivo processo.

14.3.2. Quando a extinção decorrer de culpa exclusiva da Administração, o contratado será ressarcido pelos prejuízos regularmente comprovados que houver sofrido e terá direito a:

I - devolução da garantia;

II - pagamentos devidos pela execução do contrato até a data de extinção;

III - pagamento do custo da desmobilização.

14.4. A extinção determinada por ato unilateral da Administração poderá acarretar, sem prejuízo das sanções previstas na Lei, as seguintes consequências:

I - assunção imediata do objeto do contrato, no estado e local em que se encontrar, por ato próprio da Administração;

II - ocupação e utilização do local, das instalações, dos equipamentos, do produtos e do pessoal empregados na execução do contrato e necessários à sua continuidade;

III - execução da garantia contratual para:

a) ressarcimento da Administração Pública por prejuízos decorrentes da não execução;

b) pagamento de verbas trabalhistas, fundiárias e previdenciárias, quando cabível;

c) pagamento das multas devidas à Administração Pública;

d) exigência da assunção da execução e da conclusão do objeto do contrato pela seguradora, quando cabível;

IV - retenção dos créditos decorrentes do contrato até o limite dos prejuízos causados à Administração Pública e das multas aplicadas.

14.4.1. A aplicação das medidas previstas nos incisos I e II deste item ficará a critério da Administração, que poderá dar continuidade à obra ou ao serviço por execução direta ou indireta.

14.4.2. Na hipótese do inciso II deste item, o ato deverá ser precedido de autorização expressa da autoridade competente.

CLÁUSULA DÉCIMA QUINTA – DAS OBRIGAÇÕES DA CONTRATANTE

15.1. Efetuar o pagamento relativo ao objeto contratado efetivamente realizado, de acordo com as cláusulas do respectivo contrato ou equivalente.

15.2. Proporcionar ao Contratado todos os meios necessários para a fiel execução do objeto da presente contratação, nos termos do correspondente instrumento de ajuste.

15.3. Notificar o Contratado sobre qualquer irregularidade encontrada quanto à qualidade dos produtos ou serviços, exercendo a mais ampla e completa fiscalização, o que não exime o Contratado de suas responsabilidades pactuadas e preceitos legais.

MUNICÍPIO DE ITAPORANGA
SECRETARIA DE INFRAESTRUTURA

16.4. Designar representante(s), denominado (s) GESTOR E FISCAL DO CONTRATO, com competência legal para promover o acompanhamento e a fiscalização do Contrato e dos respectivos serviços, sob os aspectos qualitativos e quantitativos, e o qual notificará à CONTRATADA sobre todas as ocorrências relacionadas com a sua execução, determinando o que for necessário à regularização das faltas, falhas, problemas ou defeitos observados;

16.5 – Emitir termo de encerramento contratual, a partir do qual qualquer serviço/compra prestado, após sua assinatura pelas partes, não terá amparo contratual, não ficando a CONTRATANTE obrigada ou sujeita aos pagamentos que porventura venham a ser posteriormente pleiteados pela CONTRATADA.

16.6 – Acompanhar, fiscalizar, conferir e avaliar a prestação dos serviços contratados e o exato cumprimento das cláusulas e demais condições contratuais, por intermédio do FISCAL DO CONTRATO, ao qual competirá fazer o acompanhamento da execução do Contrato, dirimindo e desembaraçando eventuais pendências, prestando todos os esclarecimentos solicitados pela CONTRATADA, bem como não permitindo a execução de e/ou ordenando que sejam refeitas quaisquer tarefas em desacordo com os termos acordados;

16.7 – Notificar, por escrito, a CONTRATADA sobre qualquer falta ou irregularidade observada no curso da execução do objeto do Contrato e/ou sobre quaisquer falhas ou defeitos apresentados pelo equipamento ou instalações, prestando todos os esclarecimentos e informações necessários e interrompendo o uso do mesmo, se assim for recomendado, bem como fixar prazo para a devida solução do problema, caso já não haja previsão contratual a respeito;

16.8 – Rejeitar os serviços executados em desacordo com as obrigações assumidas pela empresa CONTRATADA, exigindo sua correção imediata, ressalvados os casos fortuitos ou de força maior, devidamente justificado e aceito pela CONTRATANTE;

16.9 – Efetuar, quando julgar necessário, inspeção com a finalidade de verificar a prestação dos serviços/fornecimento do bem e o atendimento das exigências contratuais;

16.10. A Prefeitura, através da autoridade competente ou por pessoa por ela designada, será o Gestor da Execução do contrato firmado com a licitante ganhadora, sendo de sua responsabilidade todos os atos decorrentes da execução do mesmo.

16.11 Atestar as faturas correspondentes, por intermédio de servidor competente, formalmente designado fiscal e Gestor do Contrato;

16.12 – Verificar, antes de cada pagamento, a manutenção das condições de habilitação da contratada, bem como consulta online às certidões respectivas ao Cadastro nacional de Empresas Inidôneas e Suspensas (CEIS), Cadastro Nacional de Condenações Cíveis por Ato de improbidade Administrativa disponível no CNJ, Certidão Negativa de Inidôneos do TCU.

CLÁUSULA DÉCIMA SEXTA – DAS OBRIGAÇÕES DA CONTRATADA

16.1. A contratada deverá planejar, desenvolver, implantar e executar os serviços e obras objeto desse contrato de acordo com os requisitos e exigências estabelecidos no projeto básico, suas especificações técnicas e descritivas, além do que estabelece a licença ambiental e tudo o que mais contém o edital da licitação.

16.2. A contratada se responsabilizará pelo recolhimento de todos os tributos Federais, Estaduais e Municipais, presente ou futuros que, direta ou indiretamente incidam ou venham a incidir sobre o serviço/obra relacionado ao objeto contratual.

16.3. Manter, durante toda a execução do contrato, compatibilidade com as obrigações assumidas, todas as condições de habilitação e qualificação exigidas na licitação, conforme preceitua o inciso XVI do art. 92 da lei nº 14.133/2021.

MUNICÍPIO DE ITAPORANGA
SECRETARIA DE INFRAESTRUTURA

16.4. Ficará a contratada com a responsabilidade de comunicar, imediatamente e por escrito, a Contratante, tão logo sejam do seu conhecimento, os procedimentos fiscais, ainda que de caráter interpretativo, os quais possam ter reflexos financeiros sobre o contrato.

16.5. Manter sempre à frente dos serviços, profissional devidamente habilitado na entidade profissional competente e pessoal adequado e disponível na quantidade necessária para execução das obras e serviços.

16.6. A mão-de-obra empregada pela contratada, na execução dos serviços, objeto do contrato, não terá nenhuma vinculação empregatícia com a Contratante, descabendo, portanto, imputação de qualquer obrigação social a esta, observando-se o disposto no art. 121, da lei nº 14.133/2021.

16.7. Todas as obrigações tributárias, fiscais, previdenciárias e/ ou sociais, bem como os danos e prejuízos que a qualquer título causar ao contratante e/ou a terceiros em decorrência da execução dos serviços objeto deste contrato, serão de inteira responsabilidade da CONTRATADA.

16.8. Dentro do prazo de prescrição estabelecido pela lei civil ou administrativa, a CONTRATADA deverá se responsabilizar e arcar com ônus de todas as reclamações e/ ou ações jurídicas decorrentes de ofensas ou danos causados ao direito de propriedade de terceiros, resultante da execução dos serviços.

16.9. Ao longo do desenvolvimento da obra, a contratante poderá alterar, reduzir e/ ou suprimir serviços, em comum acordo com a CONTRATADA, ou unilateralmente, obedecendo ao que dispõe no art. 124 e seguintes, da Lei 14.133/2021.

16.10. Obedecer a todas as Normas Técnicas da ABNT vigentes e que venham a vigorar na execução os serviços, e fornecer, a qualquer época, os esclarecimentos e as informações técnicas que venham a ser solicitadas pela contratante, sobre o objeto do contrato a ser firmado.

16.11. A CONTRATADA é obrigada a reparar, corrigir, remover, reconstruir ou substituir, às suas expensas, no total ou em parte, o objeto do contrato em que se verificarem vícios, defeitos ou incorreções resultantes da execução ou de materiais empregados.

16.12. O contratado será responsável pelos danos causados diretamente à Administração ou a terceiros em razão da execução do contrato, e não excluirá nem reduzirá essa responsabilidade a fiscalização ou o acompanhamento pelo contratante, na forma do art. 120, da Lei nº 14.133/2021, e do art. 37, § 6º, da Constituição Federal.

16.13. Manter permanentemente no escritório da obra LIVRO DE OCORRÊNCIA, autenticado pela contratante, no qual a fiscalização e a licitante contratada anotarão todas e quaisquer ocorrências que mereçam registro, devendo ser entregue a contratante quando da medição final e entrega da obra.

16.14. Permitir e facilitar à fiscalização, a inspeção ao local das obras, em qualquer dia e hora devendo prestar os esclarecimentos solicitados.

16.15. A contratada deverá manter placas de sinalização e segurança em toda a obra, de acordo com os modelos disponíveis pela contratante.

16.16. A contratada deverá providenciar a inscrição da obra no cadastro nacional de obras, tendo em vista a instrução normativa RFB 2061, de 2021 e os Acordãos 368/2010 – Segunda Câmara do TCU, Acórdão 758/2015 – Plenário do TCU e Acórdão 2044/2016 – Primeira Câmara do TCU.

16.17. Fica a contratada obrigada a providenciar a emissão das licenças ambientais de instalação e operação, nos termos do Inciso I, § 5º, art. 25 da lei nº 14.133/2021 c/c Resoluções Conama nº 237/1997, art. 52 e seguintes do Código Municipal do Meio Ambiente (LC nº 29/2002) e Manual de Obras do TCU, página 16.

16.18. A CONTRATADA deverá obter os alvarás de construção e demolição necessários à execução da obra licitada devendo agendar junto a Prefeitura Municipal de Itaporanga vistoria com vistas à obtenção de habite-se para as obras em que tal licença seja exigível,

**MUNICÍPIO DE ITAPORANGA
SECRETARIA DE INFRAESTRUTURA**

conforme Manual TCU Obras Públicas – Recomendações Básicas para a contratação e fiscalização de obras e edificações públicas, p. 45.

16.19. Elaborar o plano de gerenciamento de resíduos da construção civil e demolição – PGRDC – Resolução CONAMA nº 307/2002.

CLÁUSULA DÉCIMA SÉTIMA – DAS CONDIÇÕES DE SEGURANÇA DO TRABALHO

17.1 – Deverão ser observadas pela CONTRATADA, todas as condições de segurança e higiene, medicina e meio ambiente do trabalho, necessárias a preservação da integridade física e Educação de seus colaboradores, do patrimônio da CONTRATANTE e ao público afeto e dos materiais envolvidos no serviço, de acordo com as normas regulamentadas pelo Ministério do Trabalho, bem como outros dispositivos legais e normas específicas da /CONTRATANTE.

17.2 – A contratante poderá a critério determinar a paralisação da obra e/ou serviço, suspender pagamentos quando julgar que as condições mínimas de segurança, Educação e higiene do trabalho não estejam sendo observadas pela contratada. Este procedimento não servirá para justificar eventuais atrasos da CONTRATADA, sem prejuízo de outras sanções cabíveis.

17.3 – A CONTRATADA se responsabilizará ainda por atrasos ou prejuízos decorrentes da suspensão dos trabalhos quando não acatar a legislação básica vigente na época, no que se referir à Engenharia de Segurança e Medicina do Trabalho.

CLÁUSULA DÉCIMA OITAVA – DA PARALISAÇÃO DA OBRA OU SERVIÇO

18.1 – A contratante, se reserva o direito de paralisar, a qualquer tempo, a execução da obra e/ou serviço, cientificando oficialmente à licitante contratada tal decisão.

18.1.1 – Em caso de impedimento, ordem de paralisação ou suspensão do contrato, o cronograma de execução será prorrogado automaticamente pelo tempo correspondente, anotadas tais circunstâncias mediante simples apostila.

18.2. Nos casos de paralizações por mais de 1 (um) mês, a Administração deverá divulgar, em sítio eletrônico oficial e em placa a ser afixada em local da obra de fácil visualização pelos cidadãos, aviso público de obra paralisada, com o motivo e o responsável pela inexecução temporária do objeto do contrato e a data prevista para o reinício da sua execução.

CLÁUSULA DÉCIMA NONA – DO RECEBIMENTO DAS OBRAS E SERVIÇOS E MATERIAIS

19.1 – 19.1. As obras e serviços serão recebidas provisoriamente, em até 30 (trinta) dias após a entrega da obra pelo contratada, pelo responsável por seu acompanhamento e fiscalização, mediante termo detalhado, quando verificado o cumprimento das exigências de caráter técnico.

19.2. Definitivamente, pelo gestor da obra, em até 60 (sessenta) dias após entrega definitiva da obra, mediante termo detalhado que comprove o atendimento das exigências contratuais.

19.3. O objeto do contrato poderá ser rejeitado, no todo ou em parte, quando estiver em desacordo com o contrato.

19.4. O recebimento provisório ou definitivo não excluirá a responsabilidade civil pela solidez e pela segurança da obra ou serviço nem a responsabilidade ético-profissional pela perfeita execução do contrato, nos limites estabelecidos pela lei ou pelo contrato.

CLÁUSULA VIGÉSIMA - DA GARANTIA QUANTO A EXECUÇÃO DA OBRA

**MUNICÍPIO DE ITAPORANGA
SECRETARIA DE INFRAESTRUTURA**

20.1 – Fica a contratada responsável durante o prazo irredutível de cinco anos, pela solidez e segurança do trabalho, assim em razão dos materiais, como do solo, nos termos da Orientação técnica – IBR 003/2011 e do art. 618 do Código Civil.

CLÁUSULA VIGÉSIMA PRIMEIRA – DAS DISPOSIÇÕES GERAIS

21.1 – A CONTRATANTE não se responsabilizará, em hipótese alguma, por quaisquer penalidade ou gravames futuros decorrentes de tributos indevidamente recolhidos ou erroneamente calculados por parte da contratada.

21.2 – Quaisquer tributos ou encargos legais criados, alterados ou extintos, após a data de entrega dos documentos de habilitação e das propostas, cuja base de cálculo seja o preço proposto, implicarão na revisão dos preços, em igual medida, para maior ou para menor, conforme o caso. A alteração ou criação de tributos de repercussão indireta, assim como encargos trabalhistas, não repercutirão nos preços contratados.

21.3 – Durante a vigência do contrato, caso a CONTRATANTE, venha a se beneficiar da isenção de impostos, deverá informar a contratada, para que o mesmo possa cumprir todas as obrigações acessórias atinentes à isenção.

21.4 – Ficará a contratada com a responsabilidade de comunicar, imediatamente e por escrito, a CONTRATANTE, tão logo sejam do seu conhecimento, os procedimentos fiscais, ainda que de caráter interpretativo, os quais possam ter reflexos financeiros sobre o contrato.

21.5 – Na contagem dos prazos estabelecidos neste contrato, excluir-se-á o dia de início e incluir-se-á o de vencimento. Só se iniciam e vencem os prazos em dia de expediente na CONTRATANTE.

CLÁUSULA VIGÉSIMA SEGUNDA – DO FORO

22.1 – Fica eleito o FORO da cidade de Itaporanga/PB, com a expressa renúncia de qualquer outro, por mais privilegiado que seja para dirimir as questões decorrentes da execução deste Contrato.

E por estarem assim justas e contratadas, as partes assinam o presente instrumento em 03 (três) vias, de igual teor e forma, na presença das testemunhas abaixo assinadas, para que se produzam seus jurídicos e legais efeitos.

XXXXXXX/UF, de..... de 20.....

Responsável legal da CONTRATANTE

Responsável legal da CONTRATADA



MUNICÍPIO DE ITAPORANGA
SECRETARIA DE INFRAESTRUTURA

ANEXO V – MODELO DA COMPOSIÇÃO DA TAXA DE B.D.I

MODELO DE BDI		
EDITAL:	OBRA:	FOLHA
NOME DA FIRMA		
ITEM	DISCRIMINAÇÃO	TAXA
1	ADMINISTRAÇÃO CENTRAL - AC	
2	SEGURO E GARANTIA (S + G)	
3	IMPOSTOS E TAXAS - I * ISS * COFINS * PIS * CPRB	
4	MARGEM DE RISCO - R	
5	CUSTOS FINANCEIROS - CF	
6	BONIFICAÇÃO - L	
	TOTAL DO BDI	
Nome do Informante		
Responsável Técnico:		
Assinatura	Data ___ / ___ / ____	

**FÓRMULA
TCU:**

$$BDI = \left\{ \left[\frac{(1 + AC + S + R + G)(1 + DF)(1 + L)}{(1 - I)} \right] - 1 \right\} * 100$$



MUNICÍPIO DE ITAPORANGA
SECRETARIA DE INFRAESTRUTURA

ANEXO VI – MODELO DA COMPOSIÇÃO DE ENCARGOS SOCIAIS

EDITAL:		OBRA:		FOLHA	
CÓDIGO	DISCRIMINAÇÃO	COM DESONERAÇÃO		SEM DESONERAÇÃO	
		HORISTA (%)	MENSALISTA (%)	HORISTA (%)	MENSALISTA (%)
GRUPO A					
A1	INSS				
A2	SESI				
A3	SENAI				
A4	INCRA				
A5	SEBRAE				
A6	Salário Educação				
A7	Seguro Contra Acidentes de Trabalho				
A8	FGTS				
A9	SECONCI				
A	Total				
GRUPO B					
B1	Repouso Semanal Remunerado				
B2	Feriados				
B3	Auxílio - Enfermidade				
B4	13º Salário				
B5	Licença Paternidade				
B6	Faltas Justificadas				
B7	Dias de Chuvas				
B8	Auxílio Acidente de Trabalho				
B9	Férias Gozadas				
B10	Salário Maternidade				
B	Total				
GRUPO C					
C1	Aviso Prévio Indenizado				
C2	Aviso Prévio Trabalhado				
C3	Férias Indenizadas				
C4	Depósito Recisão Sem Justa Causa				
C5	Idenização Adicional				
C	Total				
GRUPO D					
D1	Aviso Prévio Indenizado				
D2	Aviso Prévio Trabalhado				
D	Total				
Total (A+B+C+D)					



**MUNICÍPIO DE ITAPORANGA
SECRETARIA DE INFRAESTRUTURA**

MUNICÍPIO DE ITAPORANGA
SECRETARIA DE INFRAESTRUTURA

1. DOCUMENTO DE FORMALIZAÇÃO DA DEMANDA

Órgão: SECRETARIA DE INFRAESTRUTURA

Setor requisitante (Unidade/Setor/Departamento): SECRETARIA DE INFRAESTRUTURA

Responsável pela Demanda: VICTOR DE PAULO MARQUES

2. OBJETO:

CONTRATAÇÃO DE EMPRESA ESPECIALIZADA PARA EXECUÇÃO DE CONSTRUÇÃO DE CANTEIROS NO MUNICÍPIO DE ITAPORANGA-PB.

Contratação de empresa especializada para execução de construção de canteiros do município de Itaporanga-PB.

A contratação se faz necessária em face da pequena estrutura do município e em virtude do quadro reduzido de funcionários, e diante das obras em andamento no município e as quais necessitam de elaboração de grande quantidade de funcionários para execução de tal serviço.

A necessidade de contratação de empresa especializada para execução de construção de canteiros no Município de Itaporanga decorre da constante demanda por reparos, conservação e melhorias na infraestrutura da cidade. A idade das edificações, a exposição às condições climáticas e o desgaste natural demandam intervenções periódicas para preservar a integridade das estruturas.

Diante desses fatos, surge a necessidade da contratação de profissional ou de empresa visando assegurar a elaboração de projetos eficazes.

4. OBSERVAÇÕES GERAIS

4.1. Prazo de Entrega/ Execução: 03 meses
Execução imediata.

4.2. Local e horário da Entrega/Execução:
Os serviços serão prestados nas ruas designadas no projeto básico, podendo os serviços serem executados em qualquer horário.

4.3. Prazo para pagamento: 30 dias após emissão da nota.

5. INDICAR O GESTOR E FISCAL DO CONTRATO.

5.1. Fiscal do Contrato:

5.2. Gestores do Contrato: VICTOR DE PAULO MARQUES

MUNICÍPIO DE ITAPORANGA
SECRETARIA DE INFRAESTRUTURA

6. INDICAR OS COMPONENTES PARA EQUIPE DE PLANEJAMENTO:

6.1. LINCOLN CARTAXO DE LIRA JUNIOR

De acordo com a legislação aplicável, procederemos com o encaminhamento à autoridade competente para análise de conveniência e oportunidade referente à necessidade de contratação apresentada. Nesse sentido, solicitamos a autorização para iniciar o processo administrativo visando o planejamento da melhor solução para a demanda em questão.



Prefeitura Municipal de Itaporanga
Victor de Paulo
Marques
Secretário Municipal
de infraestrutura



Itaporanga, 04 de fevereiro de 2025.

VICTOR DE PAULO MARQUES

SECRETÁRIO MUNICIPAL DE INFRAESTRUTURA E URBANISMO



ESTADO DA PARAÍBA
PREFEITURA MUNICIPAL DE ITAPORANGA
SECRETARIA DE INFRAESTRUTURA URBANA

ESTUDO TÉCNICO PRELIMINAR

1. Informações Básicas

CONTRATAÇÃO DE EMPRESA ESPECIALIZADA PARA EXECUÇÃO DE CONSTRUÇÃO DE CANTEIROS NO MUNICÍPIO DE ITAPORANGA-PB.

2. Descrição da necessidade

Contratação de empresa especializada para execução de construção de canteiros no município de Itaporanga-PB.

A contratação se faz necessária em face da pequena estrutura do município e em virtude do quadro reduzido de funcionários, e diante das obras em andamento no município e as quais necessitam da colaboração de grande quantidade de funcionários para terminar as suas respectivas execuções.

A necessidade de contratação de empresa especializada para execução de construção de canteiros no município de Itaporanga-PB, decorre da constante demanda por reparos, conservação e melhorias nas instalações físicas. A idade das infraestruturas, a exposição às condições climáticas e o desgaste natural demandam intervenções periódicas para preservar a integridade das estruturas.

Diante desses fatos, surge a necessidade da contratação de profissional ou de empresa visando assegurar a execução de projetos eficazes.

3. Área requisitante

A presente demanda está sendo solicitada pela Secretaria de Infraestrutura Urbana do Município de Itaporanga/PB.

4. Descrição dos Requisitos da Contratação

Os serviços serão prestados por empresa especializada no ramo, devidamente regulamentada e autorizada pelos órgãos competentes, em conformidade com a legislação vigente e padrões de sustentabilidade exigidos nesse instrumento e no futuro termo de referência.

Entendemos, portanto, que a contratação nos presentes termos, atende aos requisitos exigidos na Legislação em vigor, bem como atende às necessidades da Prefeitura Municipal de Itaporanga/PB no que tange às exigências.

**ESTADO DA PARAÍBA
PREFEITURA MUNICIPAL DE ITAPORANGA
SECRETARIA DE INFRAESTRUTURA URBANA**

Trata-se de serviço comum de engenharia, a ser contratado mediante contratação Direta, nos termos da Lei 14.133/2021.

A prestação dos serviços não gera vínculo empregatício entre os empregados da Contratada e a Administração, vedando-se qualquer relação entre estes que caracterize pessoalidade e subordinação direta.

5. Levantamento de Mercado

A pretensão contratual se trata de construção de canteiros e para isso dedicação exclusiva de mão de obra para dar agilidade à demanda. Desta forma, está anexada a elaboração de planilha detalhada de preços.

As quantidades de materiais e serviços foram estimadas com base em levantamentos de mercado e utilizando como referência as tabelas SINAPI e composições próprias.

Vale ressaltar que se trata de Obras e serviços comuns de engenharia, a ser contratado mediante Concorrência.

A prestação dos serviços não gera vínculo empregatício entre os empregados da Contratada e a Administração, vedando-se qualquer relação entre estes que caracterize pessoalidade e subordinação direta.

Diante da especificidade do objeto, objetivando complementar a pesquisa de preços, a área de Licitações, Compras e Contratos deverá publicar no sítio eletrônico da Prefeitura Municipal de Itaporanga/PB, aviso de convocação destinado a potenciais fornecedores que tenha interesse de apresentar proposta de preço e concorrer para o fornecimento do serviço pretendido.

6. Descrição da solução como um todo

O presente estudo, como já informado, refere-se à contratação de empresa especializada em serviços de engenharia, visando à construção de canteiros no município de Itaporanga-PB.

7. Estimativa das Quantidades a serem contratadas

ORD.	ITEM	QUANT.
01	SERVIÇOS PRELIMINARES	4M2



ESTADO DA PARAÍBA
PREFEITURA MUNICIPAL DE ITAPORANGA
SECRETARIA DE INFRAESTRUTURA URBANA

02	PISOS E ACESSIBILIDADE	3.933,56 M2
03	URBANIZAÇÃO E OBRAS COMPLEMENTARES	263,73 M2
04	BANCOS MOLDADO IN-LOCO	928,50 M2
05	PINTURA	528,81 M2

Os quantitativos estimados para a contratação são resultantes do levantamento de necessidade de serviços.

8. Estimativa do Valor da Contratação

A despesa total estimada da contratação é de R\$ 299.991,63 (Duzentos e Noventa e Nove mil e novecentos e noventa e um reais e sessenta e três centavos), conforme o menor valor apurado.

9. Justificativa para o Parcelamento ou não da Solução

Entendemos que os serviços, objeto da contratação, apesar de serem mais de um, podem e devem ser executados por um único profissional ou empresa, caso contrário, poderia implicar uma complexa e desnecessária demanda para os fiscais contratuais, uma vez que os serviços deixariam de apresentar um padrão de qualidade, gerando, inclusive, ingerência entre as diversas empresas, caso o objeto fosse dividido em itens independentes.

A licitação para a contratação de que trata o objeto deste estudo, nos moldes em que se encontra, permite à Administração uma maior vantagem econômica, em que uma única empresa poderá executar todos os serviços, sem restringir a competitividade e por um custo menor para a administração Municipal.

10. Contratações Correlatas e/ou Interdependentes

Atualmente a Prefeitura não detém de nenhum contrato vigente para o objeto pretendido ou de característica semelhante.

11. Alinhamento entre a Contratação e o Planejamento

A partir da nova gestão municipal, a Prefeitura Municipal de Itaporanga/PB iniciou uma grande transformação, principalmente quanto ao planejamento das ações de governo



**ESTADO DA PARAÍBA
PREFEITURA MUNICIPAL DE ITAPORANGA
SECRETARIA DE INFRAESTRUTURA URBANA**

visando investimentos em infraestrutura, bem como vem buscando melhor executar a as obras públicas em execução e as vindouras, dando maior eficiência as contratações públicas municipais.

12. Resultados Pretendidos

Os resultados pretendidos são as melhorias quanto construção de canteiros centrais em uma das principais avenidas do município, haja vista que hoje temos uma equipe reduzida e com pouca experiência profissional.

14. Possíveis Impactos Ambientais

Impactos ambientais são as alterações no ambiente causadas pelas ações humanas. Os impactos ambientais podem ser considerados positivos e negativos. Os impactos negativos ocorrem quando as alterações causadas geram risco ao ser humano ou para os recursos naturais encontrados no espaço. Por outro lado, os impactos são considerados positivos quando as alterações resultam em melhorias ao meio ambiente.

A presente contratação visa gerar impactos ambientais positivos, uma vez que haverá previsão da responsabilidade ambiental da futura contratada, que todo o material e equipamento a ser fornecido quando da execução das obras deverá considerar a composição, características ou componentes sustentáveis, atendendo, dessa forma, o disposto nos arts. 5º e 11 da Lei 14.133/2021.

A Contratada deverá, ainda, respeitar as Normas Brasileiras (NBR) publicadas pela ABNT sobre resíduos sólidos.

15. Mapeamento de riscos

O mapeamento de riscos permite a identificação, avaliação e gerenciamento dos riscos que possam comprometer o sucesso da contratação e da gestão contratual. Para cada risco identificado, define-se: a probabilidade de ocorrência dos eventos, os possíveis danos potenciais, possíveis ações preventivas e contingências, bem como a identificação de responsáveis por ação.

Após a identificação e classificação, deve-se executar uma análise qualitativa e quantitativa dos riscos. A análise quantitativa dos riscos consiste na classificação conforme a relação entre a probabilidade e o impacto. Tal classificação resultará no nível do risco e direcionará as ações relacionadas aos riscos durante a fase de planejamento e gestão do contrato.



ESTADO DA PARAÍBA
PREFEITURA MUNICIPAL DE ITAPORANGA
SECRETARIA DE INFRAESTRUTURA URBANA

A tabela a seguir apresenta uma síntese dos riscos de planejamento e de gestão dos serviços identificados e classificados neste documento.

Risco	Probabilidade	Impacto
Questionamentos excessivos na contratação.	baixa	baixa
Contratada se recusar a assinar o contrato.	baixa	Alto
Incapacidade da empresa vencedora em executar o contrato.	Baixa	Alto
Falência da empresa vencedora	Baixa	Alto
Prestação de serviços sem qualidade	Baixa	Alto

RISCOS DO PROCESSO DE CONTRATAÇÃO E DA EXECUÇÃO

Risco 1	Questionamentos excessivos na contratação.
Probabilidade	Baixa
Impacto	Baixa
Dano	Legitimidade da contratação ser colocada em questão
Ação Preventiva	- Definir as regras gerais da contratação de forma clara no Termo de Referência e atentar à legislação vigente. - Realizar consulta pública, através de publicação no sítio eletrônico da Prefeitura, para validar o modelo de contratação.
Ação de Contingência	- Em casos de questionamentos pelos órgãos de controle interno ou externo, questionando a legitimidade da contratação, deverá ser aberto processo administrativo visando licitar os serviços pretendidos.
Risco 2	Contratada se recusar a assinar o contrato.
Probabilidade	Baixa
Impacto	Alto
Dano	Não concluir a contratação tendo que publicar o edital e abrir prazo para a realização do pregão, atrasando o início da execução dos serviços.
Ação Preventiva	Definir punição no Termo de Referência para empresa contratada que não assinar o contrato dentro do prazo estipulado.
Ação de Contingência	Adjudicar novo fornecedor ou promover nova contratação.
Risco 3	Incapacidade da empresa vencedora em executar o contrato.
Probabilidade	Baixa



ESTADO DA PARAÍBA
PREFEITURA MUNICIPAL DE ITAPORANGA
SECRETARIA DE INFRAESTRUTURA URBANA

Impacto	Alto
Dano	Atraso nos serviços
Ação Preventiva	Sanções e os requisitos de qualidade que sejam condizentes com a importância dos serviços a serem prestados. - Colocar regra no Termo de Referência que, em caso de inexecução parcial ou total do contrato, a segunda colocada poderá ser contratada. - Exigir documentação comprovatória que a licitante já prestou serviços semelhante ao contratado.
Ação de Contingência	Gestão/Fiscalização do contrato com aplicação de sanções previstas quando ocorrer alguma falha contratual e, em último caso, cancelar contrato e adjudicar novo fornecedor ou promover nova contratação.
Risco 4	Falência da empresa vencedora
Probabilidade	Baixa
Impacto	Alto
Dano	Atraso nos serviços
Ação Preventiva	Exigir requisitos habilitatórios relativos à qualificação econômica – financeira.
Ação de Contingência	Adjudicar novo fornecedor ou promover nova contratação.
Risco 5	Prestação de serviços sem qualidade
Probabilidade	Baixo
Impacto	Alto
Dano	Prejuízos financeiros e risco à qualidade dos serviços de engenharia
Ação Preventiva	Exigência de comprovação de qualificação técnica operacional e profissional da contratada.
Ação de Contingência	Adjudicar novo fornecedor ou promover nova contratação.

16. Declaração de Viabilidade

Esta equipe de planejamento declara viável esta contratação.

16.1. Justificativa da Viabilidade

Esta equipe de planejamento declara viável esta contratação com base neste Estudo Técnico Preliminar.



PREFEITURA DE
Itaporanga
INOVAÇÃO E
CRESCIMENTO

ESTADO DA PARAÍBA
PREFEITURA MUNICIPAL DE ITAPORANGA
SECRETARIA DE INFRAESTRUTURA URBANA

17. Responsáveis

Área Requisitante

Itaporanga/PB, 04 de fevereiro de 2025.


Prefeitura Municipal de Itaporanga
Victor de Paulo
Marques
Secretário Municipal
de infraestrutura

VICTOR DE PAULO MARQUES

Secretário de Infraestrutura Urbana





PREFEITURA DE
Itaporanga

INOVAÇÃO E
CRESCIMENTO

ESTADO DA PARAÍBA
PREFEITURA MUNICIPAL DE ITAPORANGA
SECRETARIA INFRAESTRUTURA URBANA

TERMO DE REFERÊNCIA

1.0. DO OBJETO

1.1. CONTRATAÇÃO DE EMPRESA ESPECIALIZADA PARA EXECUÇÃO DE CONSTRUÇÃO DE CANTEIROS NO MUNICÍPIO DE ITAPORANGA-PB.

2.0. JUSTIFICATIVA

Contratação de empresa especializada para execução de construção de canteiros do município de Itaporanga-PB.

A contratação se faz necessária em face da pequena estrutura do município e em virtude do quadro reduzido de funcionários, e diante das obras em andamento no município e as quais necessitam de elaboração de grande quantidade de funcionários para execução de tal serviço.

A necessidade de contratação de empresa especializada para execução de construção de canteiros no Município de Itaporanga decorre da constante demanda por reparos, conservação e melhorias na infraestrutura da cidade. A idade das edificações, a exposição às condições climáticas e o desgaste natural demandam intervenções periódicas para preservar a integridade das estruturas.

Diante desses fatos, surge a necessidade da contratação de profissional ou de empresa visando assegurar a elaboração de projetos eficazes.

As características e especificações do objeto da referida contratação são:

ORD.	ITEM	QUANT.
01	SERVIÇOS PRELIMINARES	4M2
02	PISOS E ACESSIBILIDADE	3.933,56 M2
03	URBANIZAÇÃO E OBRAS COMPLEMENTARES	263,73 M2
04	BANCOS MOLDADO IN-LOCO	928,50 M2
05	PINTURA	528,81 M2

3.0. DA FUNDAMENTAÇÃO DA CONTRATAÇÃO

3.1. A presente contratação tem fundamento com base na Lei 14.133/2021.



PREFEITURA DE
Itaporanga

INOVAÇÃO E
CRESCIMENTO

ESTADO DA PARAÍBA
PREFEITURA MUNICIPAL DE ITAPORANGA
SECRETARIA INFRAESTRUTURA URBANA

4.0. DOS REQUISITOS DA CONTRATAÇÃO

4.1. Os serviços serão prestados por empresa especializada no ramo, devidamente regulamentada e autorizada pelos órgãos competentes, em conformidade com a legislação vigente e padrões de sustentabilidade exigidos nesse termo de referência.

4.2. Entendemos, portanto, que a contratação nos presentes termos, atende aos requisitos exigidos na Legislação em vigor, bem como atende às necessidades da Prefeitura Municipal de Itaporanga/PB no que tange às exigências.

4.3. Os custos para aprovação dos projetos de engenharia serão de responsabilidade da contratante.

4.4. Trata-se de Obras e serviços comuns de engenharia, a ser contratado mediante contratação, processo licitatório, nos termos da Lei 14.133/2021.

4.5. A prestação dos serviços não gera vínculo empregatício entre os empregados da Contratada e a Administração, vedando-se qualquer relação entre estes que caracterize personalidade e subordinação direta.

4.6. Não será admitida a contratação de empresa ou profissional que:

a) – Enquadradas nas disposições do artigo 14º da Lei Federal nº 14.133/2021;

b) – Estrangeiras que não funcionem no País;

c) – Cooperativas;

e) Empresas que tenham condenações civis por ato de improbidade administrativa.

f) Empresário cujo estatuto ou contrato social não seja pertinente e compatível com o objeto desta Contratação.

5.0. DA EXECUÇÃO, GESTÃO E FISCALIZAÇÃO DO CONTRATO

5.1. O contrato deverá ser executado fielmente pelas partes, de acordo com as cláusulas avençadas e as normas desta Lei, e cada parte responderá pelas consequências de sua inexecução total ou parcial.

5.2. A execução do contrato deverá ser acompanhada e fiscalizada por 1 (um) ou mais fiscais do contrato, representantes da Administração especialmente designados conforme requisitos estabelecidos no art. 7º da Lei 14.133/2021, ou pelos respectivos substitutos, permitida a contratação de terceiros para assisti-los e subsidiá-los com informações pertinentes a essa atribuição.

5.2.1. O fiscal do contrato anotará em registro próprio todas as ocorrências relacionadas à execução do contrato, determinando o que for necessário para a regularização das faltas ou dos defeitos observados.

5.2.2. O fiscal do contrato informará a seus superiores, em tempo hábil para a adoção das medidas convenientes, a situação que demandar decisão ou providência que ultrapasse sua competência.

5.2.3. O fiscal do contrato será auxiliado pelos órgãos de assessoramento jurídico e de controle interno da Administração, que deverão dirimir dúvidas e subsidiá-lo com informações relevantes para prevenir riscos na execução contratual.

5.3. O contratado deverá manter preposto aceito pela Administração durante a prestação do serviço para representá-lo na execução do contrato.

5.4. O contratado será obrigado a reparar, corrigir, remover, reconstruir ou substituir, a suas expensas, no total ou em parte, o objeto do contrato em que se verificarem vícios, defeitos ou incorreções resultantes de sua execução ou de materiais nela empregados.



PREFEITURA DE
Itaporanga

INOVAÇÃO E
CRESCIMENTO

ESTADO DA PARAÍBA
PREFEITURA MUNICIPAL DE ITAPORANGA
SECRETARIA INFRAESTRUTURA URBANA

5.5. O contratado será responsável pelos danos causados diretamente à Administração ou a terceiros em razão da execução do contrato, e não excluirá nem reduzirá essa responsabilidade a fiscalização ou o acompanhamento pelo contratante.

5.6. Somente o contratado será responsável pelos encargos trabalhistas, previdenciários, fiscais e comerciais resultantes da execução do contrato.

5.6.1. A inadimplência do contratado em relação aos encargos trabalhistas, fiscais e comerciais não transferirá à Administração a responsabilidade pelo seu pagamento e não poderá onerar o objeto do contrato nem restringir a regularização e o uso das obras e das edificações, inclusive perante o registro de imóveis, ressalvada a hipótese prevista no § 2º do art. 121 da Lei 14.133/2021.

5.6.2. Exclusivamente nas contratações de serviços contínuos com regime de dedicação exclusiva de mão de obra, a Administração responderá solidariamente pelos encargos previdenciários e subsidiariamente pelos encargos trabalhistas se comprovada falha na fiscalização do cumprimento das obrigações do contratado.

5.6.3. Nas contratações de serviços contínuos com regime de dedicação exclusiva de mão de obra, para assegurar o cumprimento de obrigações trabalhistas pelo contratado, a Administração, mediante disposição em edital ou em contrato, poderá, entre outras medidas:

I - exigir caução, fiança bancária ou contratação de seguro-garantia com cobertura para verbas rescisórias inadimplidas;

II - condicionar o pagamento à comprovação de quitação das obrigações trabalhistas vencidas relativas ao contrato;

III - efetuar o depósito de valores em conta vinculada;

IV - em caso de inadimplemento, efetuar diretamente o pagamento das verbas trabalhistas, que serão deduzidas do pagamento devido ao contratado;

V - estabelecer que os valores destinados a férias, a décimo terceiro salário, a ausências legais e a verbas rescisórias dos empregados do contratado que participarem da execução dos serviços contratados serão pagos pelo contratante ao contratado somente na ocorrência do fato gerador.

5.6.4. Os valores depositados na conta vinculada a que se refere o inciso III do § 3º deste artigo são absolutamente impenhoráveis.

5.6.5. O recolhimento das contribuições previdenciárias observará o disposto no art. 31 da Lei nº 8.212, de 24 de julho de 1991.

5.6.6. Na execução do contrato e sem prejuízo das responsabilidades contratuais e legais, o contratado não poderá subcontratar partes do serviço.

6.0. CRITÉRIOS DE MEDIÇÃO E PAGAMENTO

6.1. Para fins de pagamento, o valor será fixo e mensal.

6.2. Os serviços serão realizados de forma mensal mediante solicitação de demanda enviado pelo gestor do contrato.

6.3. Os serviços, para fins de medição, serão realizados mensalmente, devendo a contratada emitir nota fiscal mensal para fins de pagamento.



PREFEITURA DE
Itaporanga

INOVAÇÃO E
CRESCIMENTO

ESTADO DA PARAÍBA
PREFEITURA MUNICIPAL DE ITAPORANGA
SECRETARIA INFRAESTRUTURA URBANA

7.0. FORMA E CRITÉRIO DE SELEÇÃO DO FORNECEDOR

7.1. O critério de seleção de fornecedor será obtido através do menor valor global encontrado.

7.2. Visando buscar o maior número de propostas adicionais de eventuais interessados e buscando selecionar a proposta mais vantajosa para a administração municipal, solicitamos que divulgado no sítio eletrônico da Prefeitura de Itaporanga, aviso de convocação de interessados para que apresentem sua manifestação de interesse através do oferecimento de proposta de preço.

8.0. ESTIMATIVAS DO VALOR DA CONTRATAÇÃO

8.1. O preço estimado da contratação encontra-se no estudo técnico.

9.0. DA ADEQUAÇÃO ORÇAMENTÁRIA

9.1. As despesas decorrentes da execução do contrato correrão à conta dos Recursos orçamentários oriundos do Orçamento de 2025, Recursos ordinários conforme deve ser informado pela Secretaria de finanças.

10.0. DAS OBRIGAÇÕES DO CONTRATANTE

10.1. Efetuar o pagamento relativo ao objeto contratado efetivamente realizado, de acordo com as cláusulas do respectivo contrato ou equivalente.

10.2. Proporcionar ao Contratado todos os meios necessários para a fiel execução do objeto da presente contratação, nos termos do correspondente instrumento de ajuste.

10.3. Notificar o Contratado sobre qualquer irregularidade encontrada quanto à qualidade dos produtos ou serviços, exercendo a mais ampla e completa fiscalização, o que não exime o Contratado de suas responsabilidades pactuadas e preceitos legais.

11.1. DAS OBRIGAÇÕES DO CONTRATADO

11.1. Responsabilizar-se por todos os ônus e obrigações concernentes à legislação fiscal, civil, tributária e trabalhista, bem como por todas as despesas e compromissos assumidos, a qualquer título, perante seus fornecedores ou terceiros em razão da execução do objeto contratado.

11.2. Substituir, arcando com as despesas decorrentes, os materiais ou serviços que apresentarem alterações, deteriorações, imperfeições ou quaisquer irregularidades discrepantes às exigências do instrumento de ajuste pactuado, ainda que constatados após o recebimento e/ou pagamento.

11.3. Não transferir a outrem, no todo ou em parte, o objeto da contratação, salvo mediante prévia e expressa autorização do Contratante.

11.4. Manter, durante a vigência do contrato ou instrumentos equivalente, em compatibilidade com as obrigações assumidas, todas as condições de habilitação e qualificação exigidas no respectivo processo licitatório, se for o caso, apresentando ao Contratante os documentos necessários, sempre que solicitado.

11.5. Emitir Nota Fiscal correspondente à sede ou filial da empresa que apresentou a documentação na fase de habilitação.



PREFEITURA DE
Itaporanga

INOVAÇÃO E
CRESCIMENTO

ESTADO DA PARAÍBA
PREFEITURA MUNICIPAL DE ITAPORANGA
SECRETARIA INFRAESTRUTURA URBANA

11.6. Executar todas as obrigações assumidas com observância a melhor técnica vigente, enquadrando-se, rigorosamente, dentro dos preceitos legais, normas e especificações técnicas correspondentes.

11.7. A contratada deverá prestar serviço in loco mediante solicitação e em local determinado pelo gestor do contrato.

12.0. DA QUALIFICAÇÃO JURÍDICA, FISCAL, TRABALHISTA, FINANCEIRA E TÉCNICA NECESSÁRIA PARA CONTRATAÇÃO

12.1. Para a habilitação regulamentada neste item, o interessado deverá apresentar a documentação a seguir relacionada.

12.2. A contratada deverá comprovar conter os documentos a seguir relacionados:

- a) Declaro, sob as penas da Lei, que não ultrapassei o limite de faturamento e cumpro os requisitos estabelecidos no Art. 3º da Lei Complementar nº 123, de 14 de dezembro de 2006, sendo apto a usufruir do tratamento favorecido estabelecido nos artigos 42 ao 49 da referida Lei Complementar, se for o caso;
- b) Declaro cumprir as exigências de reserva de cargos para pessoa com deficiência e para reabilitado da Previdência Social, previstas em lei e em outras normas específicas;
- c) Declaro para fins do inciso XXXIII do artigo 7º da Constituição Federal, com redação dada pela Emenda Constitucional, nº 20/98, que não emprega menores de dezoito anos em trabalho noturno, perigoso ou insalubre e de que qualquer trabalho a menores de 16 anos;
- d) Declaro que, conforme disposto no art. 93 da Lei nº 8.213, de 24 de julho de 1991, estou ciente do cumprimento da reserva de cargos prevista em lei para pessoa com deficiência ou para reabilitado da Previdência Social e que, se aplicado ao número de funcionários da minha empresa, atendo às regras de acessibilidade previstas na legislação;
- e) Declaro que estou ciente e concordo com as condições contidas no edital e seus anexos, bem como de que cumpro plenamente os requisitos de habilitação definidos no edital;
- f) Sob pena de desclassificação, declaro que minhas propostas econômicas compreendem a integralidade dos custos para atendimento dos direitos trabalhistas assegurados na Constituição Federal, nas leis trabalhistas, nas normas infralegais, nas convenções coletivas de trabalho e nos termos de ajustamento de conduta vigentes na data de entrega das propostas;
- g) Declaro não possuir em sua cadeia produtiva, empregados executando trabalho degradante ou forçado, nos termos do inciso III e IV do art.1º e no inciso III do art.5º da Constituição Federal;
- h) Declaro sob as penas da lei, que até a presente data inexistem fatos impeditivos para sua habilitação no presente processo licitatório, ciente da obrigatoriedade de declarar ocorrências posteriores.

12.2.1. RELATIVA HABILITAÇÃO JURÍDICA

a). As participantes, em se tratando de Sociedades Comerciais, deverão apresentar devidamente registrados no Órgão de Registro do Comércio local de sua sede os respectivos Contratos Sociais e todas as suas alterações subsequentes ou o respectivo instrumento de Consolidação Contratual em vigor, com as posteriores alterações, se houver;

b). As participantes, em se tratando de Sociedades Civas, deverão apresentar os seus respectivos Atos Constitutivos e todas as alterações subsequentes em vigor, devidamente inscritos no Cartório de Registro Civil, acompanhados de prova da diretoria em exercício;



PREFEITURA DE
Itaporanga

INOVAÇÃO E
CRESCIMENTO

ESTADO DA PARAÍBA

**PREFEITURA MUNICIPAL DE ITAPORANGA
SECRETARIA INFRAESTRUTURA URBANA**

- c). As participantes, em se tratando de Sociedades por Ações, deverão apresentar as publicações nos Diários Oficiais dos seus respectivos Estatutos Sociais em vigor, acompanhados dos documentos de eleição de seus administradores.
- d). No caso de empresário individual, inscrição no Registro Público de Empresas Mercantis;
- e). Para as sociedades empresárias ou empresas individuais de responsabilidade limitada - EIRELI: ato constitutivo, estatuto ou contrato social em vigor, devidamente registrado na Junta Comercial da respectiva sede, acompanhado de documento comprobatório de seus administradores;

12.2.2. RELATIVOS A REGULARIDADE FISCAL E TRABALHISTA

- a) a inscrição no Cadastro de Pessoas Físicas (CPF) ou no Cadastro Nacional da Pessoa Jurídica (CNPJ);
- b) Prova de regularidade com a Fazenda Nacional, relativos aos Tributos federais, inclusive contribuições previdenciárias, tanto no âmbito Federal quanto no âmbito de procuradoria da Fazenda Nacional (Certidão Unificada, conforme portaria MF 358, de 05 de setembro de 2014, alterada pela Portaria MF nº 443, de 17 de outubro de 2014), do domicílio sede da contratante, assegurada a regra para as microempresas e empresas de pequeno porte, nos termos do art. 43 da Lei Complementar Nº 123, de 14 de dezembro de 2006
- c) Prova de regularidade com a Fazenda Estadual e Fazenda Municipal do domicílio ou sede da interessada, assegurada a regra para as microempresas e empresas de pequeno porte, nos termos do art. 43 da Lei Complementar Nº 123, de 14 de dezembro de 2006.
- d) Prova de regularidade relativa ao Fundo de Garantia do Tempo de Serviço – FGTS: Certidão de Regularidade de Situação - CRF, emitida pela Caixa Econômica Federal;
- f) Prova de inexistência de débitos inadimplidos perante a Justiça do Trabalho, mediante a apresentação de certidão negativa, nos termos do Título VII-A da Consolidação das Leis do Trabalho, aprovada pelo Decreto-Lei no 5.452, de 1º de maio de 1943.

12.2.3. QUALIFICAÇÃO ECONÔMICO-FINANCEIRA.

- a) Certidão negativa de feitos sobre falência, recuperação judicial ou recuperação extrajudicial, expedida pelo distribuidor da sede do licitante; caso reste declarado que ficam excluídos os processos no âmbito do processo judicial eletrônico-PJE, a licitante necessariamente também precisa apresentar a certidão de distribuição PJE falência, recuperação judicial ou recuperação extrajudicial.
- b) Balanço patrimonial, demonstração de resultado de exercício e demais demonstrações contábeis dos 2 (dois) últimos exercícios sociais (2022 e 2023);
- c) A comprovação de que trata o item anterior, deverá ser feita através de cópias de referências do Livro Diário (nº do livro, Termo de Abertura e Encerramento), inclusive cópias autenticadas das folhas onde contenha o balanço patrimonial e demonstrativos contábeis extraídas deste Livro, com evidência de registro da Junta Comercial ou publicação na imprensa, de acordo com a personalidade Jurídica da empresa Licitante. Nos termos da NBC-T-2.1 do Conselho Federal de Contabilidade, o balanço e demais demonstrações contábeis de encerramento de exercício bem como a demonstração dos índices comerciais deverão ser obrigatoriamente assinados por contador credenciado junto ao Conselho Regional de Contabilidade – CRC e pelo titular da empresa ou seu representante legal, e ainda anexar Certificado de



ESTADO DA PARAÍBA
PREFEITURA MUNICIPAL DE ITAPORANGA
SECRETARIA INFRAESTRUTURA URBANA

Regularidade do Profissional de Contabilidade junto ao CRC e/ou cópia autenticada da Carteira de Habilitação Profissional com Foto.

- 1.1.c.1. no caso de empresa constituída no exercício social vigente, admite-se a apresentação de balanço patrimonial e demonstrações contábeis referentes ao período de existência da sociedade;
 - 1.1.c.2. Os documentos referidos no item 9.24.2 limitar-se-ão ao último exercício no caso de a pessoa jurídica ter sido constituída há menos de 2 (dois) anos;
 - 1.1.c.3. As empresas constituídas no ano em curso, poderão substituir o balanço anual por balanço de abertura, devidamente autenticado pela Junta Comercial.
 - 1.1.c.4. É admissível o balanço intermediário, se decorrer de lei ou contrato social/estatuto social.
 - 1.1.c.5. Caso o licitante seja cooperativa, tais documentos deverão ser acompanhados da última auditoria contábil-financeira, conforme dispõe o artigo 112 da Lei nº 5.764, de 1971, ou de uma declaração, sob as penas da lei, de que tal auditoria não foi exigida pelo órgão fiscalizador;
- d) Apresentar comprovação da situação financeira da empresa, assinada por contador, constatada mediante obtenção de índices de Liquidez Geral (LG), Solvência Geral (SG) e Liquidez Corrente (LC), superiores a 1 (um) resultantes da aplicação das fórmulas:

$$LG = \frac{\text{Ativo Circulante} + \text{Realizável a Longo Prazo}}{\text{Passivo Circulante} + \text{Passivo Não Circulante}}$$

$$SG = \frac{\text{Ativo Total}}{\text{Passivo Circulante} + \text{Passivo Não Circulante}}$$

$$LC = \frac{\text{Ativo Circulante}}{\text{Passivo Circulante}}$$

- e) As empresas que apresentarem resultado inferior ou igual a 1 (um) em qualquer dos índices de Liquidez Geral (LG), Solvência Geral (SG) e Liquidez Corrente (LC), deverão comprovar, considerados os riscos para a Administração, e, a critério da autoridade competente, o capital mínimo ou o patrimônio líquido mínimo de 10% (dez por cento) do valor estimado da contratação ou do item pertinente.
- f) As empresas deverão comprovar ter patrimônio líquido de, no mínimo, 10% (dez por cento) do valor estimado da contratação, conforme previsto no § 4º do artigo 69 da Lei nº 14.133/2021, como forma de demonstrar a capacidade econômico-financeira da licitante para executar o contrato.

12.2.4. QUALIFICAÇÃO TÉCNICA



ESTADO DA PARAÍBA
PREFEITURA MUNICIPAL DE ITAPORANGA
SECRETARIA INFRAESTRUTURA URBANA

12.2.5. Certidão de Registro do CREA – Conselho Regional de Engenharia e Agronomia ou CAU, conforme Inciso I e v do Art. 67 da Lei 14.133/2021 c/c com o Art. 69 da Lei 5.194/66, da sede da licitante, da empresa e seus responsáveis técnicos.

12.2.6. COMPROVAÇÃO DE CAPACIDADE TÉCNICO-PROFISSIONAL

12.2.6.1. Comprovação de que possui em seu quadro, até a data da recepção dos envelopes, Profissional, detentor de Atestado de Responsabilidade Técnica acompanhado de CAT (Certidão de Acervo Técnico) emitida pelo CREA ou CAU, para execução de obra ou serviço com características semelhantes ao objeto deste certame licitatório, escolhidos com base nos projetos de arquitetura e engenharia e descritos a seguir, constante dos autos:

12.2.6.1.1. EXECUÇÃO DE PASSEIO EM PISO INTERTRAVADO, COM BLOCO RETANGULAR COR NATURAL DE 20 X 10 CM, ESPESSURA 6 CM. AF 10/2022;

12.2.6.1.2. ASSENTAMENTO DE GUIA (MEIO-FIO) EM TRECHO RETO, CONFECCIONADA EM CONCRETO PRA-FABRICADO, DIMENSOES 100X15X13X30 CM (COMPRIMENTO X BASE INFERIOR X BASE SUPERIOR X ALTURA). AF_01/2024

12.3. A comprovação exigida acima dar-se-á através da apresentação de cópia de carteira de trabalho do profissional que comprove a condição de que pertence ao quadro da licitante, de contrato social que demonstre a condição de sócio do profissional, contrato de prestação de serviços ou, ainda, da declaração de contratação futura do profissional responsável, acompanhada da anuência deste profissional e com cópia de um documento que comprove a assinatura do mesmo.

12.4. COMPROVAÇÃO DE CAPACIDADE TÉCNICO-OPERACIONAL

12.4.3. Apresentação de certidões ou atestado de Capacidade Técnica, em nome da empresa licitante conforme preceitua o inciso II, art. 67 da Lei nº 14.133/2021, acompanhado da CAT (Certidão de Acervo Técnico) emitida pelo CREA ou CAU, em nome do responsável técnico, por execução dos serviços similares de complexidade tecnológica e operacional equivalente ou superior, escolhidos com base nos projetos de arquitetura e engenharia e descritos a seguir, constante dos autos:

12.4.3.1. EXECUÇÃO DE PASSEIO EM PISO INTERTRAVADO, COM BLOCO RETANGULAR COR NATURAL DE 20 X 10 CM, ESPESSURA 6 CM. AF 10/2022 ≥ 601,77 m²;

12.4.3.2. ASSENTAMENTO DE GUIA (MEIO-FIO) EM TRECHO RETO, CONFECCIONADA EM CONCRETO PRA-FABRICADO, DIMENSOES 100X15X13X30 CM (COMPRIMENTO X BASE INFERIOR X BASE SUPERIOR X ALTURA). AF_01/2024 ≥ 1.057,61 m;

12.5. Os itens acima são os que tem valor igual ou superior a 4% do valor total estimado da licitação e os quantitativos se referem a 50% (cinquenta por cento) dos quantitativos



PREFEITURA DE
Itaporanga

INOVAÇÃO E
CRESCIMENTO

ESTADO DA PARAÍBA
PREFEITURA MUNICIPAL DE ITAPORANGA
SECRETARIA INFRAESTRUTURA URBANA

totais dos serviços de maior relevância técnica ou financeira previstos na planilha orçamentária, conforme curva ABC anexa ao projeto básico.

- 12.6. Apresentar declaração formal de disponibilidade dos equipamentos, máquinas, materiais e mão de obra especializada para cumprimento do objeto da licitação.

13.0. DOS PRAZOS E LOCAL DE ENTREGA

6.1. O prazo do contrato será de 03 (três) meses, podendo ser prorrogado automaticamente, nos termos do art. 111 da Lei 14.133/2021.

6.2. O objeto desta contratação será prestado na sede da empresa ou em local indicado para prestação dos serviços.

14.0. DO REAJUSTAMENTO

14.1. Os preços contratados serão fixos e irrevogáveis, pelo período de 12 (doze) meses a partir da data do orçamento estimado.

14.2. O valor do contrato será fixo e irrevogável, porém poderá ser corrigido anualmente mediante requerimento da contratada, após o interregno mínimo de um ano, contado a partir da data limite do orçamento estimado, pela variação do IGP-M (Índice Geral de Preços do Mercado), tomando-se por base a data da apresentação da proposta.

14.3 - A periodicidade do reajuste é anual, aplicado somente aos pagamentos de valores referentes a eventos físicos realizados a partir do 1º (primeiro) dia imediatamente subsequente ao término do 12º (décimo segundo) mês e, assim, sucessivamente, contado desde a data da apresentação da proposta e de acordo com a vigência do contrato.

14.4 - Após a aplicação do reajuste nos termos deste documento, o novo valor da parcela ou saldo contratual terá vigência e passará a ser praticado, pelo próximo período de 01 (um) ano, sem reajuste adicional e, assim, sucessivamente, durante a existência jurídica do contrato.

14.5. Ocorrendo o desequilíbrio econômico-financeiro do contrato, poderá ser restabelecida a relação que as partes pactuaram inicialmente, nos termos do Art. 124, Inciso II, Alínea d, da Lei 14.133/2021, mediante comprovação documental e requerimento expresso do Contratado.

14.6. O reequilíbrio econômico deverá ser precedido de pesquisa de preços prévia no mercado, banco de dados, índices ou tabelas oficiais e/ou outros meios disponíveis que assegurem o levantamento adequado das condições de mercado, envolvendo todos os elementos materiais para fins de guardar a justa remuneração do objeto contratado e no embasamento da decisão de deferir ou rejeitar o pedido.

15.0. DO PAGAMENTO

15.1. O pagamento será realizado mediante processo regular e em observância às normas e procedimentos adotados pelo Contratante, da seguinte maneira: para ocorrer no prazo de trinta dias, contados do período de liquidação do empenho.

16.0. DAS SANÇÕES ADMINISTRATIVAS

16.1. O licitante ou o contratado será responsabilizado administrativamente pelas seguintes infrações:

I - dar causa à inexecução parcial do contrato;

II - dar causa à inexecução parcial do contrato que cause grave dano à Administração, ao funcionamento dos serviços públicos ou ao interesse coletivo;



PREFEITURA DE
Itaporanga

INOVAÇÃO E
CRESCIMENTO

ESTADO DA PARAÍBA
PREFEITURA MUNICIPAL DE ITAPORANGA
SECRETARIA INFRAESTRUTURA URBANA

- III - dar causa à inexecução total do contrato;
- IV - deixar de entregar a documentação exigida para o certame;
- V - não manter a proposta, salvo em decorrência de fato superveniente devidamente justificado;
- VI - não celebrar o contrato ou não entregar a documentação exigida para a contratação, quando convocado dentro do prazo de validade de sua proposta;
- VII - ensejar o retardamento da execução ou da entrega do objeto da licitação sem motivo justificado;
- VIII - apresentar declaração ou documentação falsa exigida para o certame ou prestar declaração falsa durante a licitação ou a execução do contrato;
- IX - fraudar a licitação ou praticar ato fraudulento na execução do contrato;
- X - comportar-se de modo inidôneo ou cometer fraude de qualquer natureza;
- XI - praticar atos ilícitos com vistas a frustrar os objetivos da licitação;
- XII - praticar ato lesivo previsto no art. 5º da Lei nº 12.846, de 1º de agosto de 2013.

16.2. Serão aplicadas ao responsável pelas infrações administrativas previstas nesta Lei as seguintes sanções:

- I - advertência;
 - II - multa;
 - III - impedimento de licitar e contratar;
 - IV - declaração de inidoneidade para licitar ou contratar.
- 16.2.1. Na aplicação das sanções serão considerados:
- I - a natureza e a gravidade da infração cometida;
 - II - as peculiaridades do caso concreto;
 - III - as circunstâncias agravantes ou atenuantes;
 - IV - os danos que dela provierem para a Administração Pública;

V - a implantação ou o aperfeiçoamento de programa de integridade, conforme normas e orientações dos órgãos de controle.

16.2.3. A sanção prevista no inciso I do item 16.2, será aplicada exclusivamente pela infração administrativa prevista no inciso I do caput do art. 155 da Lei 14.133/2021, quando não se justificar a imposição de penalidade mais grave.

16.2.4. A sanção prevista no inciso II do item 16.2, calculada na forma do contrato, será de 15% (quinze por cento) do valor do contrato celebrado com contratação direta e será aplicada ao responsável por qualquer das infrações administrativas previstas no art. 155 da Lei 14.133/2021.

16.2.5. A sanção prevista no inciso III do item 16.2 deste termo será aplicada ao responsável pelas infrações administrativas previstas nos incisos II, III, IV, V, VI e VII do caput do art. 155 da Lei 14.133/2021, quando não se justificar a imposição de penalidade mais grave, e impedirá o responsável de licitar ou contratar no âmbito da Administração Pública direta e indireta da Prefeitura Municipal de Itaporanga, pelo prazo de 3 (três) anos.

16.2.6. A sanção prevista no inciso IV do item 16.2. deste termo será aplicada ao responsável pelas infrações administrativas previstas nos incisos VIII, IX, X, XI e XII do caput do art. 155 da Lei 14.133/2021, bem como pelas infrações administrativas previstas nos incisos II, III, IV, V, VI e VII do caput do referido artigo que justifiquem a imposição de penalidade mais grave que a sanção referida no item 16.2.6, e impedirá o responsável de licitar ou contratar no âmbito da Administração Pública direta e indireta de todos os entes federativos, pelo prazo mínimo de 3 (três) anos e máximo de 6 (seis) anos.

16.2.7. A sanção estabelecida no inciso IV do item 16.2 deste termo será precedida de análise jurídica e observará as seguintes regras:



ESTADO DA PARAÍBA
PREFEITURA MUNICIPAL DE ITAPORANGA
SECRETARIA INFRAESTRUTURA URBANA

I - quando aplicada por órgão do Poder Executivo, será de competência exclusiva do prefeito municipal.

16.2.8. As sanções previstas nos incisos I, III e IV do item 16.2. deste termo, poderão ser aplicadas cumulativamente com a prevista no inciso II do mesmo item.

16.2.9. Se a multa aplicada e as indenizações cabíveis forem superiores ao valor de pagamento eventualmente devido pela Administração ao contratado, além da perda desse valor, a diferença será descontada da garantia prestada ou será cobrada judicialmente.

16.2.10. A aplicação das sanções previstas no item 16.2 não exclui, em hipótese alguma, a obrigação de reparação integral do dano causado à Administração Pública.

16.2.11. Na aplicação da sanção prevista no inciso II do item 16.2. deste termo, será facultada a defesa do interessado no prazo de 15 (quinze) dias úteis, contado da data de sua intimação.

16.2.12. A aplicação das sanções previstas nos incisos III e IV do item 16.2. requererá a instauração de processo de responsabilização, a ser conduzido por comissão composta de 2 (dois) ou mais servidores, que avaliará fatos e circunstâncias conhecidos e intimará o contratado para, no prazo de 15 (quinze) dias úteis, contado da data de intimação, apresentar defesa escrita e especificar as provas que pretenda produzir.

Atenciosamente,

Itaporanga - PB, 04 de fevereiro de 2025.



Prefeitura Municipal de Itaporanga
Victor de Paulo
Marques
Secretário Municipal
de infraestrutura



VICTOR DE PAULO MARQUES
Secretário de Infraestrutura Urbana



Itaporanga
INOVAÇÃO E
CRESCIMENTO

DECLARAÇÃO DE ACESSIBILIDADE

Eu, Othon Ferreira Vieira, brasileiro, Engenheiro Civil, registrado sob o número 162238151-3, portador do RG 4127614, CPF 103.051.584-06, responsável pelo projeto técnico de **CONSTRUÇÃO CANTEIROS CENTRAIS NO MUNICÍPIO DE ITAPORANGA-PB**, através da emenda parlamentar de nº 09032024-066348 do Ministério da Fazenda, para fins do disposto no Anexo I da instrução normativa nº 2, de 09 de outubro de 2017, do Ministério do Planejamento, Desenvolvimento e Gestão, declaro que foram atendidos os itens de acessibilidade.

Itaporanga- PB, 05 de fevereiro de 2025.

AZIF DAVI LEMOS

Prefeito do Município de Itaporanga- PB



Documento assinado digitalmente
OTHON FERREIRA VIEIRA
Data: 05.02.2025 10:49:05 AM
Verifique em <https://validar.dig.gov.br>

Othon Ferreira Vieira

Engenheiro Civil - CREA/PB 162238151-3



ESTADO DA PARAÍBA
PREFEITURA MUNICIPAL DE ITAPORANGA

PLANILHA ORÇAMENTÁRIA

**CONSTRUÇÃO DE CANTEIRO CENTRAL URBANO NO
MUNICÍPIO DE ITAPORANGA - PB**

EMENDA - 09032024-066348

MINSTÉRIO DA FAZENDA

ENCARGOS SOCIAIS

Item	Discriminação	Horista	Mensalista
A	ENCARGOS SOCIAIS BÁSICOS	16,80	16,80
A-1	INSS	-	-
A-2	SESI	1,50	1,50
A-3	SENAI	1,00	1,00
A-4	INCRA	0,20	0,20
A-5	SEBRAE	0,60	0,60
A-6	SALÁRIO EDUCAÇÃO	2,50	2,50
A-7	SEGURO CONTRA ACIDENTES DE TRABALHO	3,00	3,00
A-8	FGTS	8,00	8,00
A-9	SECONCI	-	-
B	ENCARGOS SOCIAIS QUE RECEBEM AS INCIDÊNCIAS DE "A"	50,79	20,46
B-1	REPOUSO SEMANAL REMUNERADO	18,02	-
B-2	FERIADOS	4,31	-
B-3	AUXILIO - ENFERMIDADE	0,90	0,69
B-4	13º SALARIO	10,79	8,33
B-5	LICENÇA PATERNIDADE	0,07	0,06
B-6	FALTAS JUSTIFICADAS	0,72	0,56
B-7	DIAS DE CHUVAS	1,98	-
B-8	AUXILIO ACIDENTE DE TRABALHO	0,11	0,09
B-9	FÉRIAS GOZADAS	13,86	10,70
B-10	SALÁRIO MATERNIDADE	0,03	0,03
C	ENCARGOS SOCIAIS QUE NÃO RECEBEM AS INCIDÊNCIAS DE "A"	9,69	7,51
C-1	AVISO PRÉVIO INDENIZADO	4,56	3,53
C-2	AVISO PRÉVIO TRABALHADO	0,11	0,08
C-3	FÉRIAS INDENIZADAS	0,51	0,40
C-4	DEPÓSITO RECISÃO SEM JUSTA CAUSA	4,13	3,20
C-5	INDENIZAÇÃO ADICIONAL	0,38	0,30
D	TAXAS DE REINCIDÊNCIAS DE UM GRUPO SOBRE O OUTRO	8,91	3,74
D-1	REINCIDENCIA DE GRUPO A SOBRE GRUPO B	8,53	3,44
D-2	REINCIDENCIA DE GRUPO A SOBRE AVISO PRÉVIO TRABALHADO E REINCIDENCIA DO FGTS SOBRE AVISO PRÉVIO INDENIZADO	0,38	0,30
	TOTAL GERAL	86,19	48,51

CONVENENTE: **Município de Itaporanga**
 RECURSO **EMENDA - 09032024-066348**
 OBRA: **CONSTRUÇÃO DE CANTEIRO CENTRAL URBANO**
 REF. PREÇOS: **SINAPI - 12/2024**

COMPOSIÇÃO DE CUSTOS

ITEM	FONTE	TIPO	COD	Descrição da Composição	Unid	Quant	Custo Unit.	Custo Total
1				PINTURA DE MEIO-FIO COM TINTA ACRÍLICA, APLICAÇÃO MANUAL, 2 DEMÃOS, INCLUSO FUNDO PREPARADOR. AF_05/2021		M		5,89
1.1	SINAPI PB	INSUMO	6085	SELADOR ACRILICO OPACO PREMIUM INTERIOR/EXTERIOR	L	0,04	8,37	0,33
1.2	SINAPI PB	INSUMO	7348	TINTA ACRILICA PREMIUM PARA PISO	L	0,135	19,88	2,68
1.3	SINAPI PB	INSUMO	12815	FITA CREPE ROLO DE *25* MM X 50 M	UN	0,0025	8,46	0,02
1.4	SINAPI PB	COMPOSICAO	88310	PINTOR COM ENCARGOS COMPLEMENTARES	H	0,09125	23,73	2,17
1.5	SINAPI PB	COMPOSICAO	88316	SERVENTE COM ENCARGOS COMPLEMENTARES	H	0,038	18,08	0,69
2				EXECUÇÃO DE LAJE, ESPESSURA DE 5 CM, FCK = 30 MPA, COM USO DE FORMAS EM MADEIRA SERRADA. AF_09/2021		M2		63,98
2.1	SINAPI PB	INSUMO	94964	CONCRETO FCK = 20MPA, TRAÇO 1:2,7:3 (EM MASSA SECA DE CIMENTO/ AREIA MÉDIA/ BRITA 1) - PREPARO MECÂNICO COM BETONEIRA 400 L. AF_05/2021	M3	0,05	454,64	22,73
2.2	SINAPI PB	COMPOSICAO	88309	PEDREIRO COM ENCARGOS COMPLEMENTARES	H	0,2151	22,48	4,84
2.3	SINAPI PB	COMPOSICAO	88316	SERVENTE COM ENCARGOS COMPLEMENTARES	H	0,2151	18,08	3,89
2.4	SINAPI PB	COMPOSICAO	92270	FABRICAÇÃO, MONTAGEM E DESMONTAGEM DE FORMA PARA RADIER, PISO DE CONCRETO OU LAJE SOBRE SOLO, EM MADEIRA SERRADA, 4 UTILIZAÇÕES. AF_09/2021	M2	0,05	109,66	5,48
2.5	SINAPI PB	COMPOSICAO	97089	ARMAÇÃO PARA EXECUÇÃO DE RADIER, PISO DE CONCRETO OU LAJE SOBRE SOLO, COM USO DE TELA Q-113. AF_09/2021	KG	2,49	10,86	27,04

2

3



PREFEITURA DE
Itaporanga
INOVAÇÃO E
CRESCIMENTO

LOCAL: ITAPORANGA - PB

FONTE DE PREÇOS: SINAPI Referencial DEZ/2024 BDI: 20,09%

COMPOSIÇÃO DE B.D.I.

CÁLCULO DE BDI		Construção de Edifícios			Rodovias e Ferrovias - Infra Urbana, praças, calçadas, etc.			Abastecimento de Água, Coleta de Esgoto			Fornecimento de materiais e equipamentos			Construção e Manutenção de Estações e Redes de Distribuição de Energia Elétrica			Portuárias, Marítimas e Fluviais		
Item componente do BDI	% Informado	1ºQ	Médio	3º Q	1ºQ	Médio	3º Q	1ºQ	Médio	3º Q	1ºQ	Médio	3º Q	1ºQ	Médio	3º Q	1ºQ	Médio	3º Q
Administração Central (AC)	3,80	3,00	4,00	5,50	3,80	4,01	4,67	3,43	4,93	6,71	1,50	3,45	4,49	5,29	5,92	7,93	4,00	5,52	7,85
Seguro (S) e Garantia (G)	0,32	0,80	0,80	1,00	0,32	0,40	0,74	0,28	0,49	0,75	0,30	0,48	0,82	0,25	0,51	0,56	0,81	1,22	1,99
Risco (R)	0,50	0,97	1,27	1,27	0,50	0,56	0,97	1,00	1,39	1,74	0,56	0,85	0,89	1,00	1,48	1,97	1,46	2,32	3,16
Despesas Financeiras (DF)	1,02	0,59	1,23	1,39	1,02	1,11	1,21	0,94	0,99	1,17	0,85	0,85	1,11	1,01	1,07	1,11	0,94	1,02	1,33
Lúcro (L)	6,64	6,16	7,40	8,96	6,64	7,30	8,69	6,74	8,04	9,40	3,50	5,11	6,22	8,00	8,31	9,51	7,14	8,40	10,43
Impostos (I) - PIS, COFINS, ISSQN	6,15	Conforme Legislação Especifica																	

Observações

- 1) Preencher apenas a coluna % Informado (Coluna B)
- 2) Os Tributos normalmente aplicáveis são: PIS (0,65%), COFINS (3,00%)
- 3) O cálculo do BDI se baseia na fórmula abaixo utilizada pelo Acórdão 2622/13 do TCU, conforme CE GEPAD 354/2013 de 17/10/2013.

B.D.I = 20,09%

Fórmula Utilizada:

$$BDI = \left[\frac{(1+AC+G+R) * (1+DF) * (1+L)}{1-I} - 1 \right] * 100$$

VALORES DE BDI POR TIPO DE OBRA

Tipo de Obra	1ºQ	Médio	3º Q
Construção de Edifícios	20,34	22,12	25,00
Construção de Rodovias e Ferrovias - Infra Urbana, praças, etc.	19,60	20,97	24,23
Rede de Abastecimento de Água, Coleta de Esgotos	20,76	24,18	26,44
Estações e Redes de Distribuição de Energia Elétrica	24,00	25,84	27,86
Obras Portuárias, Marítimas e Fluviais	22,80	27,48	30,95
Fornecimento de Materiais e Equipamentos	11,10	14,02	16,80


Observações sobre os % Informados no cálculo do BDI, neste caso:

OBRAS DE INFRAESTRUTURA URBANA PRAÇA

OS VALORES % INFORMADO ENQUADRAM-SE NOS LIMITES DO ACÓRDÃO 2622/2013-TCU-PLENÁRIO

OS VALORES % INFORMADO DE AC,DF E L ESTÃO NOS VALORES MÁXIMOS DOS LIMITES DO ACÓRDÃO 2622/2013-TCU-PLENÁRIO

OS VALORES % INFORMADO DE S+G E R FORAM CONSIDERADOS ZERADOS OU SEJA, ABAIXO DO MÍNIMO DOS LIMITES DO ACÓRDÃO 2622/2013-TCU-PLENÁRIO

 

MEMORIAL DE CALCULO

1.0 SERVIÇOS PRELIMINARES

1.1 PLACA DA OBRA EM CHAPA DE AÇO GALVANIZADO

	comp.	Altura	=	
Área da placa	2,00 m x	2,00	=	4,00 m ²
Total			=	4,00 m²

2.0 -PISOS E ACESSIBILIDADE

2.1 ASSENTAMENTO GUIA (MEIO-FIO) TRECHO RETO

	comp.	Quant.	=	
CANTEIROS				
C1	56,00 m x	1,00	=	56,00 m
C2	53,00 m x	1,00	=	53,00 m
C3	229,00 m x	1,00	=	229,00 m
C4	190,60 m x	1,00	=	190,60 m
C5	76,50 m x	1,00	=	76,50 m
C6	195,70 m x	1,00	=	195,70 m
C7	122,60 m x	1,00	=	122,60 m
C8	72,00 m x	1,00	=	72,00 m
C9	108,80 m x	1,00	=	108,80 m
C10	169,70 m x	1,00	=	169,70 m
C11	82,10 m x	1,00	=	82,10 m
C12	41,20 m x	1,00	=	41,20 m
C13	386,62 m x	1,00	=	386,62 m
C14	120,80 m x	1,00	=	120,80 m
C15	35,20 m x	1,00	=	35,20 m
C16	69,00 m x	1,00	=	69,00 m
C17	51,80 m x	1,00	=	51,80 m
C18	54,60 m x	1,00	=	54,60 m
Total			=	2115,22 m

2.2 EXECUÇÃO DE PISO INTERTRAVADO

	Área	Quant.	=	
CANTEIROS				
C1	32,15 m x	1,00	=	32,15 m ²
C2	29,14 m x	1,00	=	29,14 m ²
C3	107,17 m x	1,00	=	107,17 m ²
C4	110,17 m x	1,00	=	110,17 m ²
C5	45,00 m x	1,00	=	45,00 m ²
C6	115,15 m x	1,00	=	115,15 m ²
C7	77,77 m x	1,00	=	77,77 m ²
C8	42,59 m x	1,00	=	42,59 m ²
C9	64,19 m x	1,00	=	64,19 m ²
C10	97,87 m x	1,00	=	97,87 m ²
C11	33,84 m x	1,00	=	33,84 m ²
C12	21,15 m x	1,00	=	21,15 m ²
C13	230,17 m x	1,00	=	230,17 m ²
C14	75,97 m x	1,00	=	75,97 m ²
C15	20,99 m x	1,00	=	20,99 m ²
C16	39,59 m x	1,00	=	39,59 m ²
C17	30,00 m x	1,00	=	30,00 m ²
C18	30,64 m x	1,00	=	30,64 m ²
Total			=	1203,55 m²

2.3 EXECUÇÃO DE LAJE SOBRE SOLO

	Área	Quant.	=	
CANTEIROS				
C1	16,40 m ² x	1,00	=	16,40 m ²
C2	15,20 m ² x	1,00	=	15,20 m ²
C3	56,32 m ² x	1,00	=	56,32 m ²
C4	57,52 m ² x	1,00	=	57,52 m ²
C5	22,63 m ² x	1,00	=	22,63 m ²
C6	59,92 m ² x	1,00	=	59,92 m ²
C7	38,71 m ² x	1,00	=	38,71 m ²
C8	21,20 m ² x	1,00	=	21,20 m ²
C9	31,99 m ² x	1,00	=	31,99 m ²
C10	51,52 m ² x	1,00	=	51,52 m ²



C11	17,17 m ² x	1,00	=	17,17 m ²
C12	10,73 m ² x	1,00	=	10,73 m ²
C13	116,29 m ² x	1,00	=	116,29 m ²
C14	37,99 m ² x	1,00	=	37,99 m ²
C15	10,40 m ² x	1,00	=	10,40 m ²
C16	20,00 m ² x	1,00	=	20,00 m ²
C17	15,00 m ² x	1,00	=	15,00 m ²
C18	15,80 m ² x	1,00	=	15,80 m ²
Total				= 614,79 m²

3.0 - URBANIZAÇÃO E OBRAS COMPLEMENTARES

3.1 PLANTIO DE GRAMA

	Área	Quant.		
CANTEIROS				
C1	5,40 m ² x	1,00	=	5,40 m ²
C2	5,40 m ² x	1,00	=	5,40 m ²
C3	17,69 m ² x	1,00	=	17,69 m ²
C4	17,69 m ² x	1,00	=	17,69 m ²
C5	7,60 m ² x	1,00	=	7,60 m ²
C6	18,74 m ² x	1,00	=	18,74 m ²
C7	10,95 m ² x	1,00	=	10,95 m ²
C8	6,50 m ² x	1,00	=	6,50 m ²
C9	10,95 m ² x	1,00	=	10,95 m ²
C10	15,48 m ² x	1,00	=	15,48 m ²
C11	5,38 m ² x	1,00	=	5,38 m ²
C12	3,36 m ² x	1,00	=	3,36 m ²
C13	39,79 m ² x	1,00	=	39,79 m ²
C14	11,95 m ² x	1,00	=	11,95 m ²
C15	2,10 m ² x	1,00	=	2,10 m ²
C16	6,05 m ² x	1,00	=	6,05 m ²
C17	4,30 m ² x	1,00	=	4,30 m ²
C18	5,40 m ² x	1,00	=	5,40 m ²
Total				= 194,73 m²

3.2 PLANTIO DE ÁRVORE ORNAMENTAL

	Unid.	Quant.		
CANTEIROS				
C1	2,00 un x	1,00	=	2,00 un
C2	2,00 un x	1,00	=	2,00 un
C3	6,00 un x	1,00	=	6,00 un
C4	6,00 un x	1,00	=	6,00 un
C5	3,00 un x	1,00	=	3,00 un
C6	7,00 un x	1,00	=	7,00 un
C7	4,00 un x	1,00	=	4,00 un
C8	2,00 un x	1,00	=	2,00 un
C9	4,00 un x	1,00	=	4,00 un
C10	5,00 un x	1,00	=	5,00 un
C11	2,00 un x	1,00	=	2,00 un
C12	1,00 un x	1,00	=	1,00 un
C13	16,00 un x	1,00	=	16,00 un
C14	4,00 un x	1,00	=	4,00 un
C15	0,00 un x	1,00	=	0,00 un
C16	2,00 un x	1,00	=	2,00 un
C17	1,00 un x	1,00	=	1,00 un
C18	2,00 un x	1,00	=	2,00 un
Total				= 69,00 un

4.0 - BANCOS

4.1 ALVENARIA DE VEDAÇÃO

	Area.	Quant.		
BANCOS				
C1	1,80 m x	1,00	=	1,80 m ²
C2	6,10 m x	1,00	=	6,10 m ²



C3	6,10 m x	3,00 =	18,30 m ²
C4	6,10 m x	3,00 =	18,30 m ²
C5	1,80 m x	2,00 =	3,60 m ²
C6	6,10 m x	3,00 =	18,30 m ²
	1,80 m x	2,00 =	3,60 m ²
C7	6,10 m x	1,00 =	6,10 m ²
	1,80 m x	2,00 =	3,60 m ²
C8	1,80 m x	2,00 =	3,60 m ²
C9	6,10 m x	1,00 =	6,10 m ²
	1,80 m x	2,00 =	3,60 m ²
C10	6,10 m x	2,00 =	12,20 m ²
	1,80 m x	2,00 =	3,60 m ²
C11	6,10 m x	1,00 =	6,10 m ²
C12	1,80 m x	1,00 =	1,80 m ²
C13	6,10 m x	7,00 =	42,70 m ²
	1,80 m x	8,00 =	14,40 m ²
C14	6,10 m x	1,00 =	6,10 m ²
	1,80 m x	2,00 =	3,60 m ²
C16	1,80 m x	2,00 =	3,60 m ²
C17	1,80 m x	1,00 =	1,80 m ²
C18	6,10 m x	1,00 =	6,10 m ²

Total = 195,00 m²

4.2 LAJE PRÉ-MOLDADA UNIDIRECIONAL

	Area.	Quant.	
BANCOS			
C1	0,90 m x	1,00 =	0,90 m ²
C2	3,05 m x	1,00 =	3,05 m ²
C3	3,05 m x	3,00 =	9,15 m ²
C4	3,05 m x	3,00 =	9,15 m ²
C5	0,90 m x	2,00 =	1,80 m ²
C6	3,05 m x	3,00 =	9,15 m ²
	0,90 m x	2,00 =	1,80 m ²
C7	3,05 m x	1,00 =	3,05 m ²
	0,90 m x	2,00 =	1,80 m ²
C8	0,90 m x	2,00 =	1,80 m ²
C9	3,05 m x	1,00 =	3,05 m ²
	0,90 m x	2,00 =	1,80 m ²
C10	3,05 m x	2,00 =	6,10 m ²
	0,90 m x	2,00 =	1,80 m ²
C11	3,05 m x	1,00 =	3,05 m ²
C12	0,90 m x	1,00 =	0,90 m ²
C13	3,05 m x	7,00 =	21,35 m ²
	0,90 m x	8,00 =	7,20 m ²
C14	3,05 m x	1,00 =	3,05 m ²
	0,90 m x	2,00 =	1,80 m ²
C16	0,90 m x	2,00 =	1,80 m ²
C17	0,90 m x	1,00 =	0,90 m ²
C18	3,05 m x	1,00 =	3,05 m ²

Total = 97,50 m²

4.3 CHAPISCO APLICADO EM ALVENARIA

	Area.	Quant.	
BANCOS			
C1	3,20 m x	1,00 =	3,20 m ²
C2	9,65 m x	1,00 =	9,65 m ²
C3	9,65 m x	3,00 =	28,95 m ²
C4	9,65 m x	3,00 =	28,95 m ²
C5	3,20 m x	2,00 =	6,40 m ²
C6	9,65 m x	3,00 =	28,95 m ²
	3,20 m x	2,00 =	6,40 m ²
C7	9,65 m x	1,00 =	9,65 m ²
	3,20 m x	2,00 =	6,40 m ²
C8	3,20 m x	2,00 =	6,40 m ²

C9	9,65 m x	1,00 =	9,65 m ²
	3,20 m x	2,00 =	6,40 m ²
C10	9,65 m x	2,00 =	19,30 m ²
	3,20 m x	2,00 =	6,40 m ²
C11	9,65 m x	1,00 =	9,65 m ²
C12	3,20 m x	1,00 =	3,20 m ²
C13	9,65 m x	7,00 =	67,55 m ²
	3,20 m x	8,00 =	25,60 m ²
C14	9,65 m x	1,00 =	9,65 m ²
	3,20 m x	2,00 =	6,40 m ²
C16	3,20 m x	2,00 =	6,40 m ²
C17	3,20 m x	1,00 =	3,20 m ²
C18	9,65 m x	1,00 =	9,65 m ²

Total = 318,00 m²

4.4 EMBOÇO OU MASSA ÚNICA

	Area.	Quant.	
BANCOS			
C1	3,20 m x	1,00 =	3,20 m ²
C2	9,65 m x	1,00 =	9,65 m ²
C3	9,65 m x	3,00 =	28,95 m ²
C4	9,65 m x	3,00 =	28,95 m ²
C5	3,20 m x	2,00 =	6,40 m ²
C6	9,65 m x	3,00 =	28,95 m ²
	3,20 m x	2,00 =	6,40 m ²
C7	9,65 m x	1,00 =	9,65 m ²
	3,20 m x	2,00 =	6,40 m ²
C8	3,20 m x	2,00 =	6,40 m ²
C9	9,65 m x	1,00 =	9,65 m ²
	3,20 m x	2,00 =	6,40 m ²
C10	9,65 m x	2,00 =	19,30 m ²
	3,20 m x	2,00 =	6,40 m ²
C11	9,65 m x	1,00 =	9,65 m ²
C12	3,20 m x	1,00 =	3,20 m ²
C13	9,65 m x	7,00 =	67,55 m ²
	3,20 m x	8,00 =	25,60 m ²
C14	9,65 m x	1,00 =	9,65 m ²
	3,20 m x	2,00 =	6,40 m ²
C16	3,20 m x	2,00 =	6,40 m ²
C17	3,20 m x	1,00 =	3,20 m ²
C18	9,65 m x	1,00 =	9,65 m ²

Total = 318,00 m²

5.0 - PINTURA

5.1 PINTURA DE MEIO-FIO

	comp.	Quant.	
CANTEIROS RETO			
C1	56,00 m x	0,25 m =	14,00 m ²
C2	53,00 m x	0,25 m =	13,25 m ²
C3	229,00 m x	0,25 m =	57,25 m ²
C4	190,60 m x	0,25 m =	47,65 m ²
C5	76,50 m x	0,25 m =	19,13 m ²
C6	195,70 m x	0,25 m =	48,93 m ²
C7	122,60 m x	0,25 m =	30,65 m ²
C8	72,00 m x	0,25 m =	18,00 m ²
C9	108,80 m x	0,25 m =	27,20 m ²
C10	169,70 m x	0,25 m =	42,43 m ²
C11	82,10 m x	0,25 m =	20,53 m ²
C12	41,20 m x	0,25 m =	10,30 m ²
C13	386,62 m x	0,25 m =	96,66 m ²
C14	120,80 m x	0,25 m =	30,20 m ²
C15	35,20 m x	0,25 m =	8,80 m ²
C16	69,00 m x	0,25 m =	17,25 m ²
C17	51,80 m x	0,25 m =	12,95 m ²
C18	54,60 m x	0,25 m =	13,65 m ²

Total = 528,81 m²





PREFEITURA DE
Itaporanga
INOVAÇÃO E
CRESCIMENTO

PREFEITURA MUNICIPAL DE ITAPORANGA-PB
CONSTRUÇÃO DE CANTEIRO CENTRAL URBANO

TABELA COM DESONERADA

Localidade ITAPORANGA_PB

ATUALIZAÇÃO SINAPI 01/12/2024

DATA DA PLANILHA 04/02/2025

L.S. HORA: 86,19 % L.S. MÊS: 48,51%

BDI: 20,09%


ITENS	Código SINAPI	DESCRIÇÃO	UNID	QUANT.	PREÇO UNIT. (R\$)	PREÇO UNIT. COM BDI (R\$)	PREÇO TOTAL COM BDI (R\$)
CONSTRUÇÃO DE CANTEIRO CENTRAL URBANO							299.991,63
1	SERVIÇOS PRELIMINARES						2.196,60
1.1	103689	FORNECIMENTO E INSTALAÇÃO DE PLACA DE OBRA COM CHAPA GALVANIZADA E ESTRUTURA DE MADEIRA. AF_03/2022_PS	M2	4,00	457,28	549,15	2.196,60
2	PISOS E ACESSIBILIDADE						248.698,44
2.1	94273	ASSENTAMENTO DE GUIA (MEIO-FIO) EM TRECHO RETO, CONFECCIONADA EM CONCRETO PRÉ-FABRICADO, DIMENSÕES 100X15X13X30 CM (COMPRIMENTO X BASE INFERIOR X BASE SUPERIOR X ALTURA). AF_01/2024	M	2.115,22	31,88	38,28	80.980,75
2.2	92396	EXECUÇÃO DE PASSEIO EM PISO INTERTRAVADO, COM BLOCO RETANGULAR COR NATURAL DE 20 X 10 CM, ESPESSURA 6 CM. AF_10/2022	M2	1.203,55	70,94	85,19	102.532,90
2.3	94994	EXECUÇÃO DE PASSEIO (CALÇADA) OU PISO DE CONCRETO COM CONCRETO MOLDADO IN LOCO, FEITO EM OBRA, ACABAMENTO CONVENCIONAL, ESPESSURA 8 CM, ARMADO. AF_08/2022	M2	614,79	88,29	106,03	65.184,79
3	URBANIZAÇÃO E OBRAS COMPLEMENTARES						9.812,90
3.1	98504	PLANTIO DE GRAMA BATATAIS EM PLACAS. AF_07/2024	M2	194,73	15,16	18,21	3.545,19
3.2	98510	PLANTIO DE ÁRVORE ORNAMENTAL COM ALTURA DE MUDA MENOR OU IGUAL A 2,00 M . AF_07/2024	UND	69,00	75,64	90,84	6.267,71
4	BANCOS MOLDADO IN-LOCO						35.541,92
4.1	103328	ALVENARIA DE VEDAÇÃO DE BLOCOS CERÂMICOS FURADOS NA HORIZONTAL DE 9X19X19 CM (ESPESSURA 9 CM) E ARGAMASSA DE ASSENTAMENTO COM PREPARO EM BETONEIRA. AF_12/2021	M2	195,00	80,42	96,58	18.832,44
4.2	2	EXECUÇÃO DE LAJE, ESPESSURA DE 5 CM, FCK = 30 MPA, COM USO DE FORMAS EM MADEIRA SERRADA. AF_09/2021	M2	97,50	63,98	76,83	6.238,13
4.3	87894	CHAPISCO APLICADO EM ALVENARIA (SEM PRESENÇA DE VÃOS) E ESTRUTURAS DE CONCRETO DE FACHADA, COM COLHER DE PEDREIRO. ARGAMASSA TRAÇO 1:3 COM PREPARO EM BETONEIRA 400L. AF_10/2022	M2	318,00	5,80	6,97	2.214,95



4.4	87549	EMBOÇO, EM ARGAMASSA TRAÇO 1:2:8, PREPARO MECÂNICO APLICADO MANUALMENTE EM PAREDES INTERNAS DE AMBIENTES COM ÁREA ENTRE 5M ² E 10M ² , E = 10MM, COM TALISCAS. AF_03/2024	M2	318,00	21,62	25,96	8.256,40
5	PINTURA						3.741,77
5.1	1	PINTURA DE MEIO-FIO COM TINTA ACRÍLICA, APLICAÇÃO MANUAL, 2 DEMÃOS, INCLUSO FUNDO PREPARADOR. AF_05/2021	M	528,81	5,89	7,08	3.741,77

 Nome: Jarde! Araujo de Almeida Filho
 Cargo: Engenheiro Civil

 Nome: Othon Ferreira Vieira
 Cargo: Engenheiro Civil

 



PREFEITURA DE
Itaporanga
INOVAÇÃO E
CRESCIMENTO

PREFEITURA MUNICIPAL DE ITAPORANGA

GOVERNO DA PARAIBA

CONSTRUÇÃO DE CANTEIRO CENTRAL URBANO


Fonte de Preço: SINAPI Referencial DEZ/2024

Prazo da Obra: 3 Meses

CRONOGRAMA FÍSICO-FINANCEIRO


ITEM	DESCRIMINAÇÃO	ETAPA	1º mês	2º mês	3º mês
1	SERVIÇOS PRELIMINARES	2.196,60	100,00%	0,00%	0,00%
			2.196,60	0,00	0,00
2	PISOS E ACESSIBILIDADE	248.698,44	40,00%	42,00%	18,00%
			99.479,38	104.453,35	44.765,72
3	URBANIZAÇÃO E OBRAS COMPLEMENTARES	9.812,90	0,00%	0,00%	100,00%
			0,00	0,00	9.812,90
4	BANCOS MOLDADO IN-LOCO	35.541,92	0,00%	0,00%	100,00%
			0,00	0,00	35.541,92
5	PINTURA	3.741,77	0,00%	0,00%	100,00%
			0,00	0,00	3.741,77
TOTAL DO ORÇAMENTO		299.991,63			
TOTAL (R\$)			101.675,97	104.453,35	93.862,31
TOTAL (%)			33,89%	34,82%	31,29%
ACUMULADO (R\$)			101.675,97	206.129,32	299.991,63
ACUMULADO (%)			33,89%	68,71%	100,00%

OBS.: 1 - OS PRAZOS DAS ETAPAS SERÃO CONSIDERADOS A PARTIR DA DATA DA ASSINATURA DO CONTRATO OU DA ORDEM DE SERVIÇO INICIAL EMITIDA PELO CONTRATANTE.

 


ITEM	DESCRIÇÃO	VALOR TOTAL(R\$)	PESO (%)	PESO ACUMULADO(%)
2.2	EXECUÇÃO DE PASSEIO EM PISO INTERTRAVADO, COM BLOCO RETANGULAR COR NATURAL DE 20 X 10 CM, ESPESSURA 6 CM. AF_10/2022	102.532,90	34,18%	34,18%
2.1	ASSENTAMENTO DE GUIA (MEIO-FIO) EM TRECHO RETO, CONFECCIONADA EM CONCRETO PRÉ-FABRICADO, DIMENSÕES 100X15X13X30 CM (COMPRIMENTO X BASE INFERIOR X BASE SUPERIOR X ALTURA). AF_01/2024	80.980,75	26,99%	61,17%
2.3	EXECUÇÃO DE PASSEIO (CALÇADA) OU PISO DE CONCRETO COM CONCRETO MOLDADO IN LOCO, FEITO EM OBRA, ACABAMENTO CONVENCIONAL, ESPESSURA 8 CM, ARMADO. AF_08/2022	65.184,79	21,73%	82,90%
4.1	ALVENARIA DE VEDAÇÃO DE BLOCOS CERÂMICOS FURADOS NA HORIZONTAL DE 9X19X19 CM (ESPESSURA 9 CM) E ARGAMASSA DE ASSENTAMENTO COM PREPARO EM BETONEIRA. AF_12/2021	18.832,44	6,28%	89,18%
4.4	EMBOÇO, EM ARGAMASSA TRAÇO 1:2:8, PREPARO MECÂNICO, APLICADO MANUALMENTE EM PAREDES INTERNAS DE AMBIENTES COM ÁREA ENTRE 5M² E 10M², E = 10MM, COM T ALISCAS. AF_03/2024	8.256,40	2,75%	91,93%
3.2	PLANTIO DE ÁRVORE ORNAMENTAL COM ALTURA DE MUDA MENOR OU IGUAL A 2,00 M . AF_07/2024	6.267,71	2,09%	94,02%
	EXECUÇÃO DE LAJE, ESPESSURA DE 5 CM, FCK = 30 MPA, COM USO DE FORMAS EM MADEIRA SERRADA. AF_09/2021	6.238,13	2,08%	96,10%
5.1	PINTURA DE MEIO-FIO COM TINTA ACRÍLICA, APLICAÇÃO MANUAL, 2 DEMÃOS, INCLUSO FUNDO PREPARADOR. AF_05/2021	3.741,77	1,25%	97,35%
3.1	PLANTIO DE GRAMA BATATAIS EM PLACAS. AF_07/2024	3.545,19	1,18%	98,53%
4.3	CHAPISCO APLICADO EM ALVENARIA (SEM PRESENÇA DE VÃOS) E ESTRUTURAS DE CONCRETO DE FACHADA, COM COLHER DE PEDREIRO. ARGAMASSA TRAÇO 1:3 COM PREPARO EM BETONEIRA 400L. AF_10/2022	2.214,95	0,74%	99,27%
1.1	FORNECIMENTO E INSTALAÇÃO DE PLACA DE OBRA COM CHAPA GALVANIZADA E ESTRUTURA DE MADEIRA. AF_03/2022_PS	2.196,60	0,73%	100,00%
		299.991,63	100,00%	



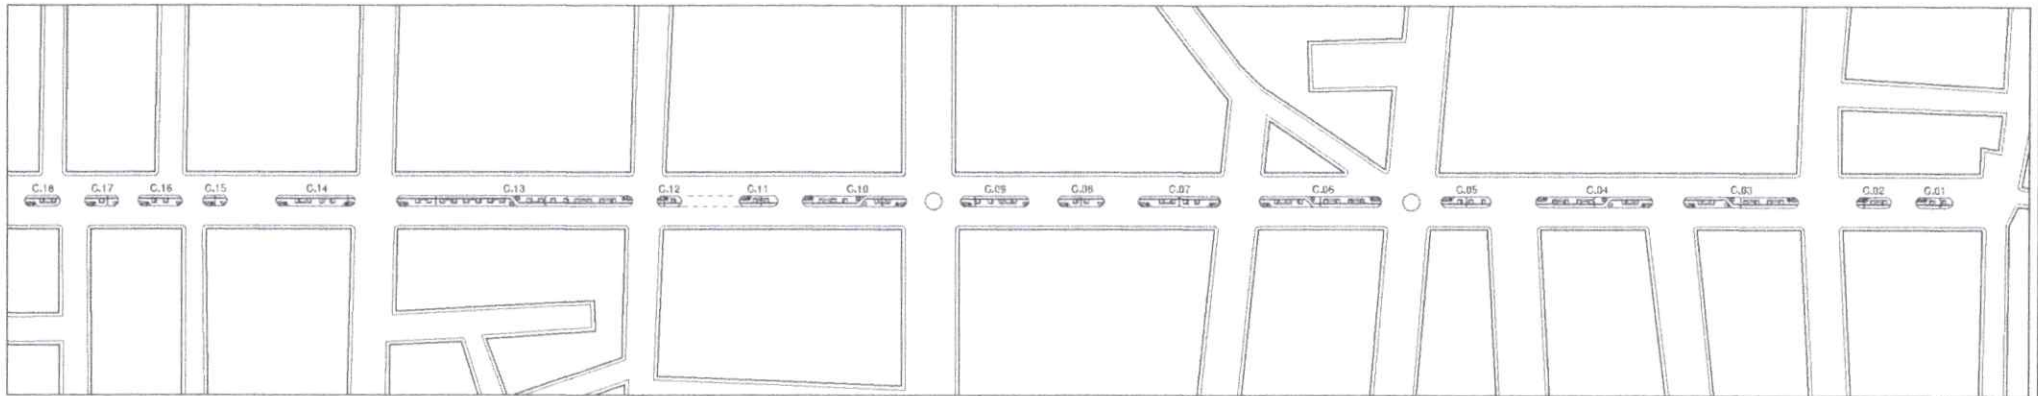


1 IMPLANTAÇÃO
ESCALA 1:1500

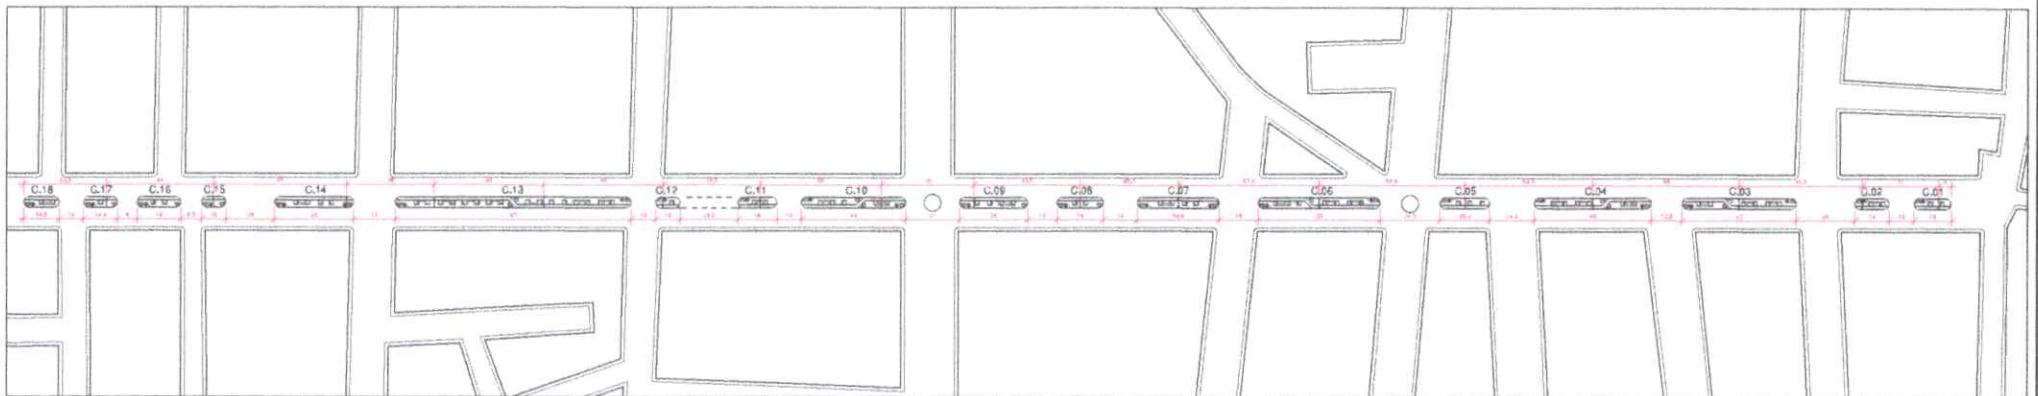


2 IMPLANTAÇÃO
ESCALA 1:1500


3 CORTE GERAL
ESCALA 1:1500




PROJETO: PROJETO DE CANTEROS CENTRAIS NA RUA CRIZANTO	DATA: JANEIRO 2025	ESCALAS INDICADAS NO DESENHO	PRANCHA 01/20	 Ylen e Vanessa <small>ARQUITETURA</small>
PROPRIETÁRIO: MUNICÍPIO DE ITAIPORANGA - PB	LOCAL: RUA CRIZANTO PEREIRA		VERBAO 01	
DESENHADOR: IMPLANTAÇÃO	OBRS: CONFERIR MEDIDAS NO LOCAL TODAS AS MODIFICAÇÕES DEVERÃO SER INFORMADAS			

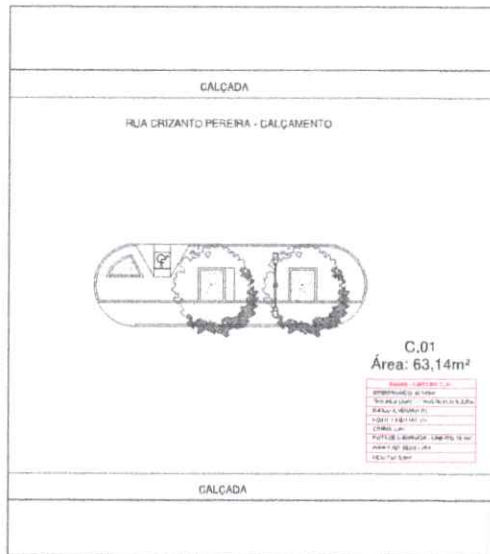


2 PLANTA BAIXA LAYOUT - C.01
ESCALA 1:200

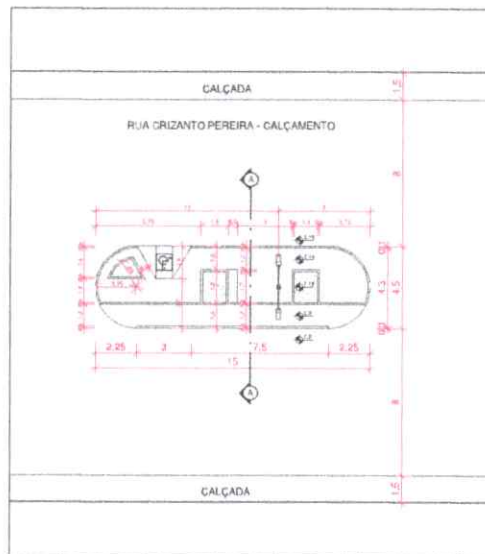

3 PLANTA BAIXA TÉCNICA - C.01
ESCALA 1:200

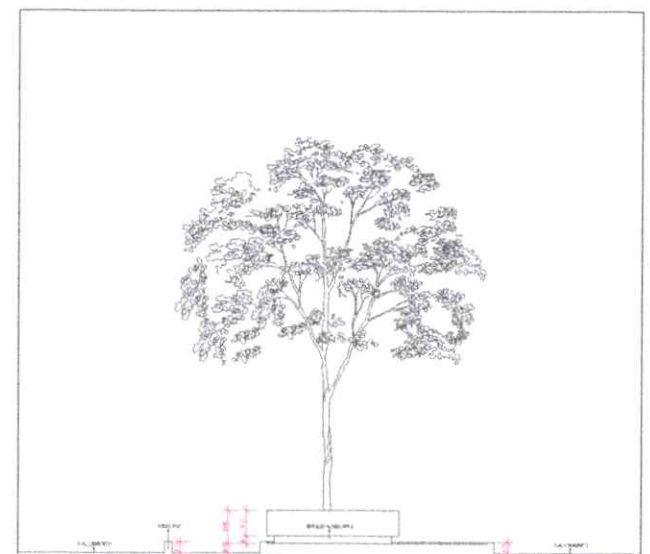


4 CORTE AA
ESCALA 1:60

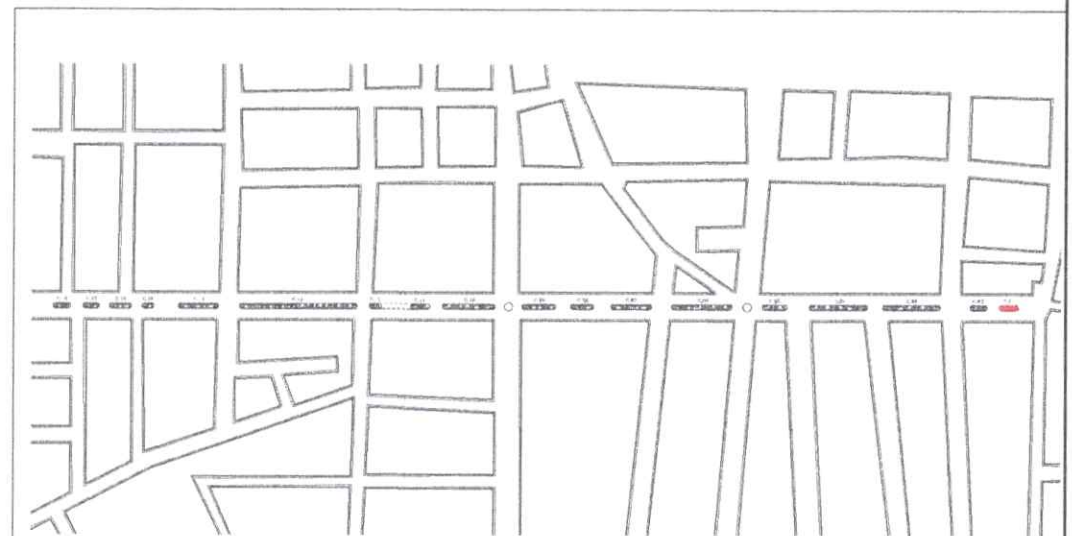


1 Implantação C.01
ESCALA 1:3000

PROJETO: PROJETO DE CANTEROS CENTRAIS NA RUA CRIZANTO	DATA: JANEIRO 2022	ESCALAS INDICADAS NO DESENHO	PRANCHAS 02/20
PROPRIETÁRIO: MUNICÍPIO DE ITAPORANGA - PB	LOCAL: RUA CRIZANTO PEREIRA		VERSÃO 01
DESENHISTA: CANTEROS C.01	OBJ. CONFERIR MEDIDAS NO LOCAL, TODAS AS MODIFICAÇÕES DEVERÃO SER INFORMADAS		




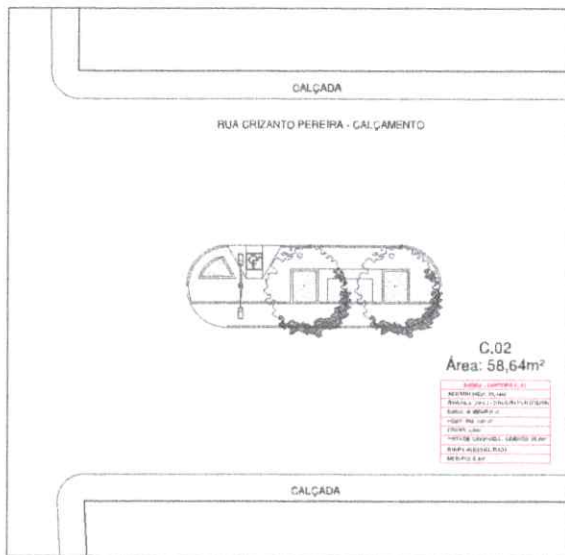


2 PLANTA BAIXA LAYOUT - C.02
ESCALA 1 : 200

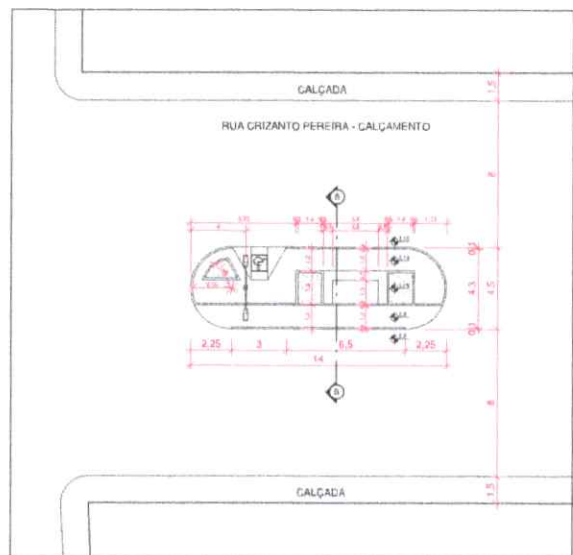

3 PLANTA BAIXA TÉCNICA - C.02
ESCALA 1 : 200

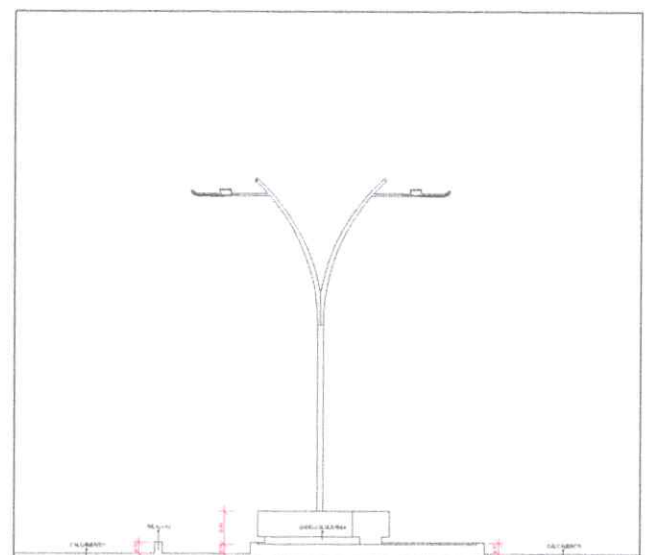


4 CORTE BB
ESCALA 1 : 50

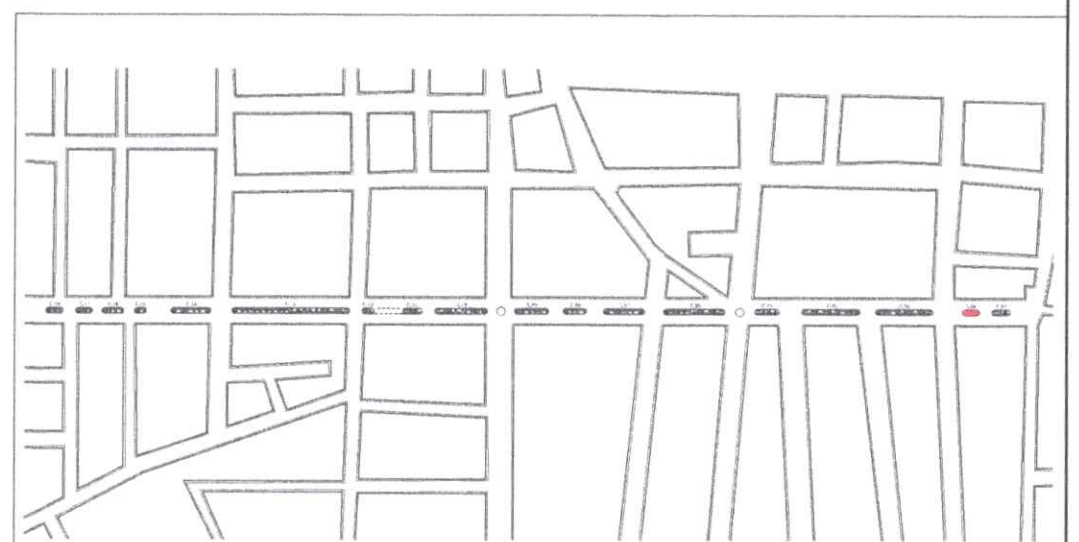


1 Implantação C.02
ESCALA 1 : 3000


PROJETO: PROJETO DE CANTEROS CENTRAIS NA RUA CRIZANTO	DATA: JANEIRO 2020	ESCALAS INDICADAS NO DESENHO	PRANCHAS 03/20	<p>Yben e Vanessa ARQUITETURA E URBANISMO</p>
PROPRIETÁRIO: MUNICÍPIO DE ITAORANGA - PB	LOCAL: RUA CRIZANTO PEREIRA		VERSÃO 01	
DESENHOS: CANTEROS C.02	OBS.: CONFERIR MEDIDAS NO LOCAL. TODAS AS MODIFICAÇÕES DEVERÃO SER INFORMADAS			

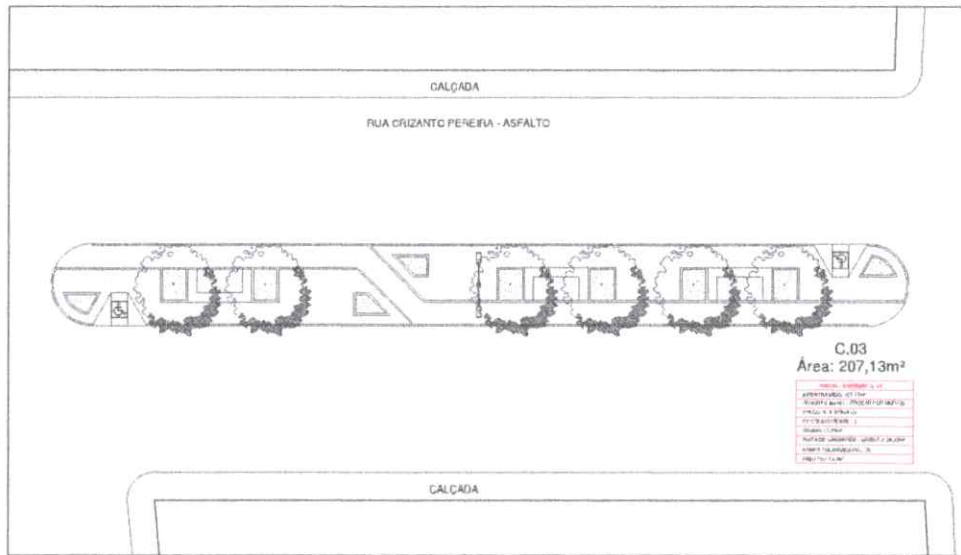


2 PLANTA BAIXA LAYOUT - C.03
 ESCALA 1 : 200

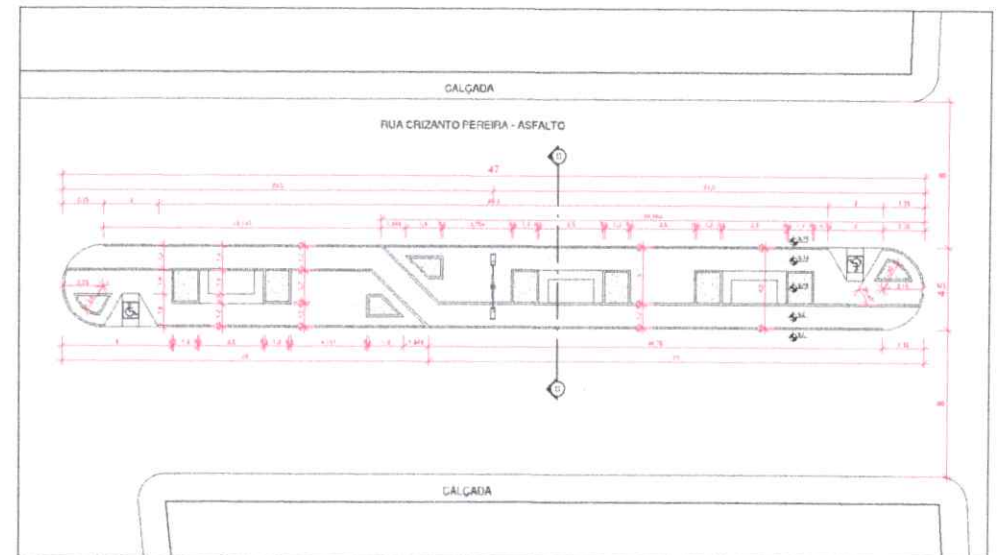


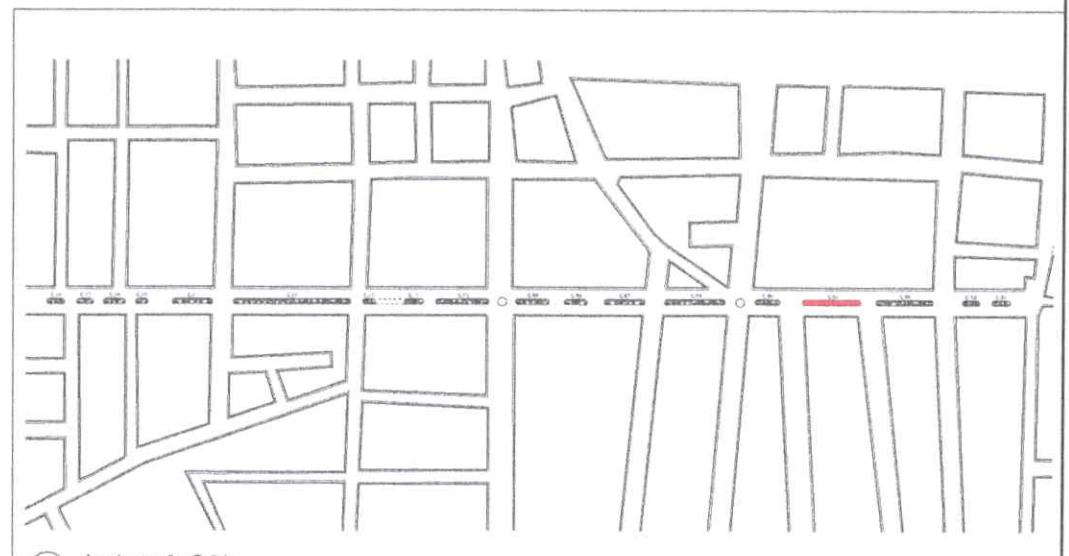
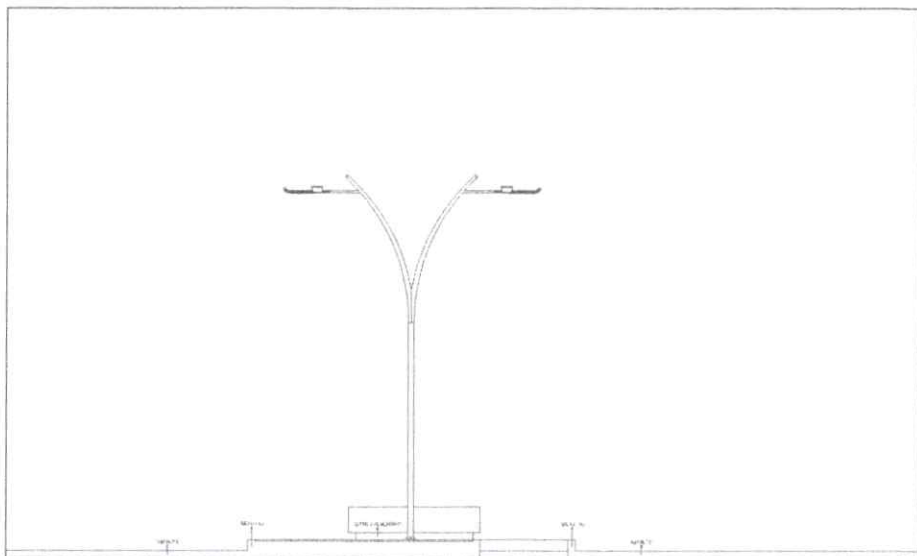
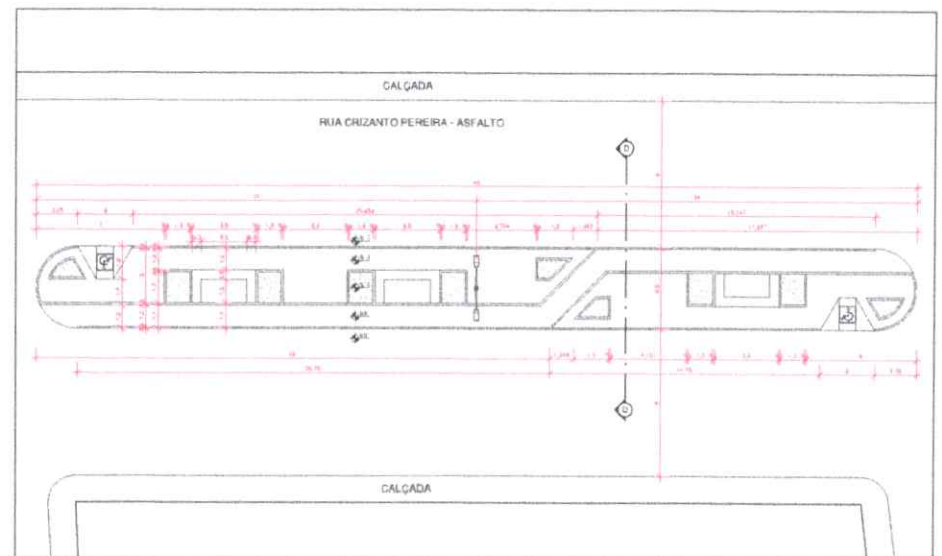
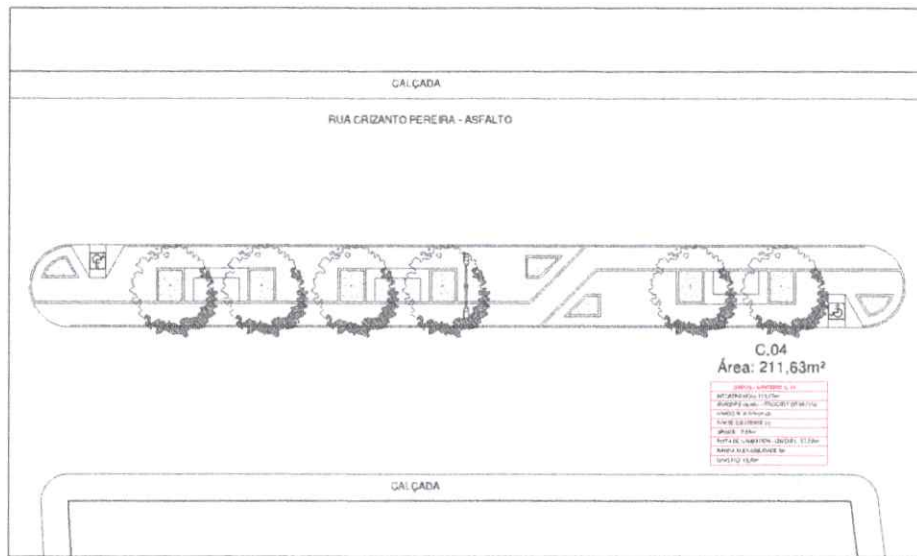
3 PLANTA BAIXA TÉCNICA - C.03
 ESCALA 1 : 200

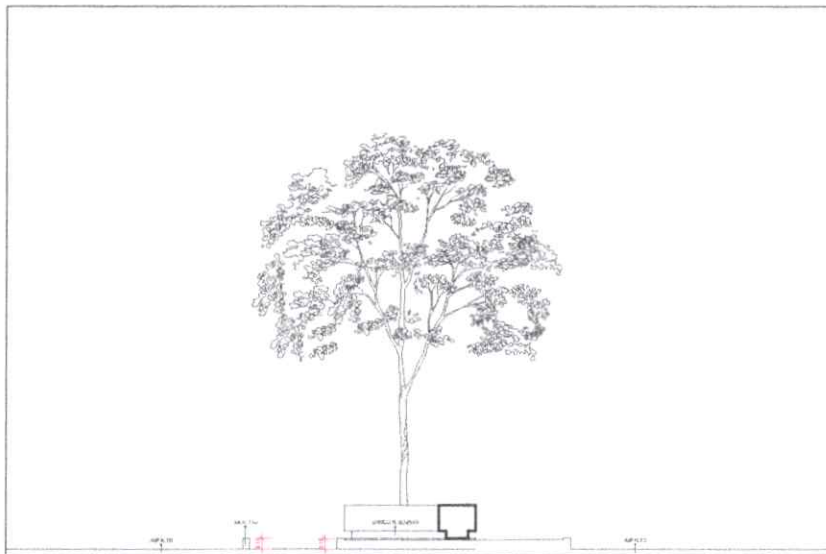


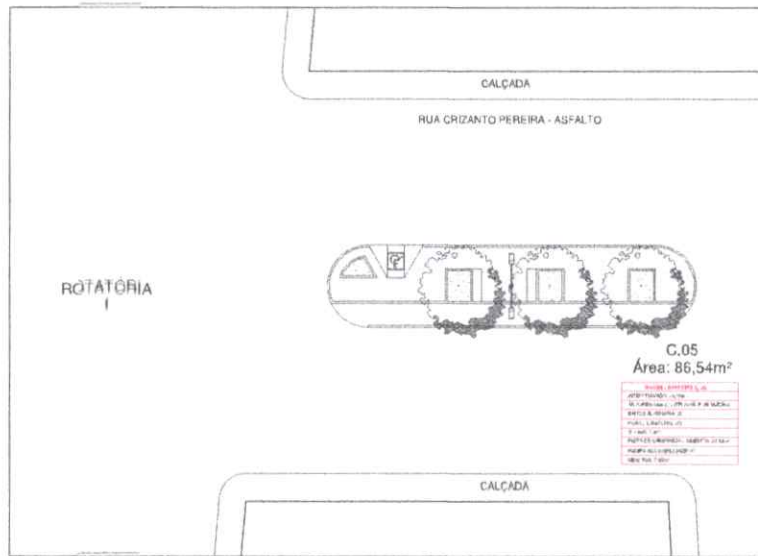
4 CORTE CC
 ESCALA 1 : 50

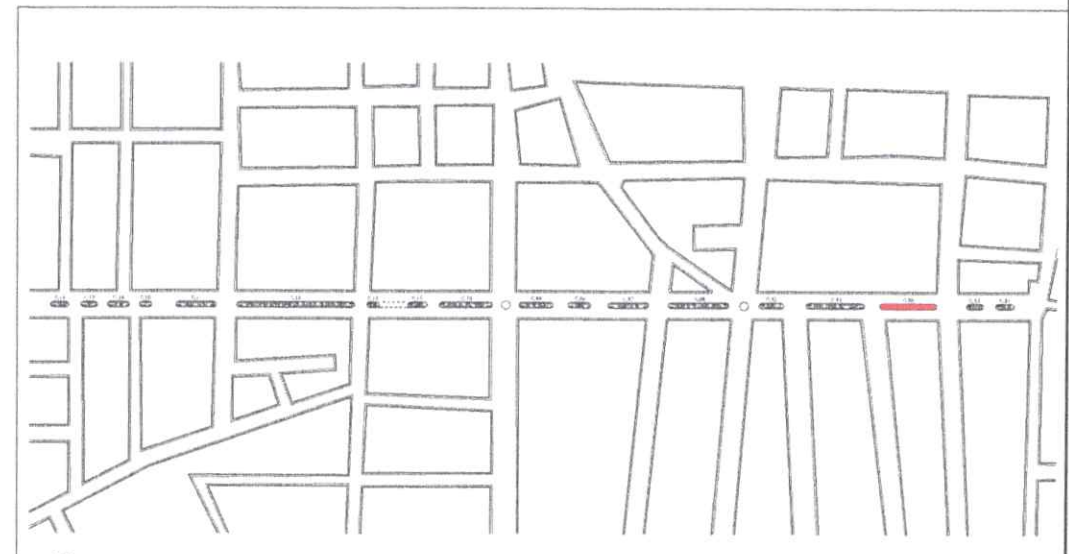


PROJETO: PROJETO DE CANTEROS CENTRAIS NA RUA CRIZANTO	DATA: JANEIRO 2025	ESCALAS INDICADAS NO DESENHO	PLANCHA 04/20
PROPRIETÁRIO: MUNICÍPIO DE ITAPORANGA - PB	LOCAL: RUA CRIZANTO PEREIRA	VERBAO 01	 Yilm e Vanessa <small>ARQUITETOS ASSOCIADOS</small>
DESENHADOR: CANTEROS C.03	OBS: CONFERIR MEDIDAS NO LOCAL TODAS AS MODIFICAÇÕES DEVEM SER INFORMADAS.		




PROJETO: PROJETO DE CANTEROS CENTRAIS NA RUA CRIZANTO	DATA: JANEIRO 2025	ESCALAS INDICADAS NO DESENHO	PRANCHAS 05/20	 Yllen e Vanessa <small>ARQUITETURA E URBANISMO</small>
PROPRIETÁRIO: MUNICÍPIO DE ITAPORANGA - PB	LOCAL: RUA CRIZANTO PEREIRA	VERBAO	01	
DESENHO(S): CANTEROS C.04	CRS: CONFERIR MEDIDAS NO LOCAL TODAS AS MODIFICAÇÕES DEVERÃO SER INFORMADAS			



2 PLANTA BAIXA LAYOUT - C.05
ESCALA 1:200

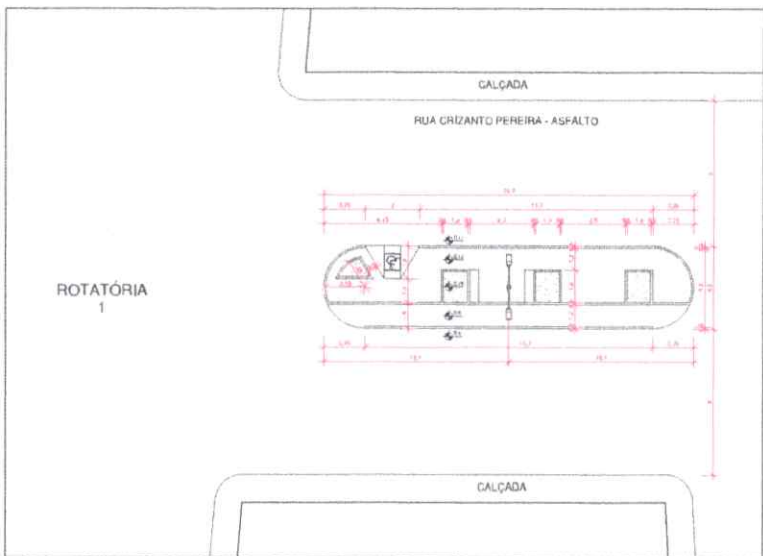

3 PLANTA BAIXA TÉCNICA - C.05
ESCALA 1:200



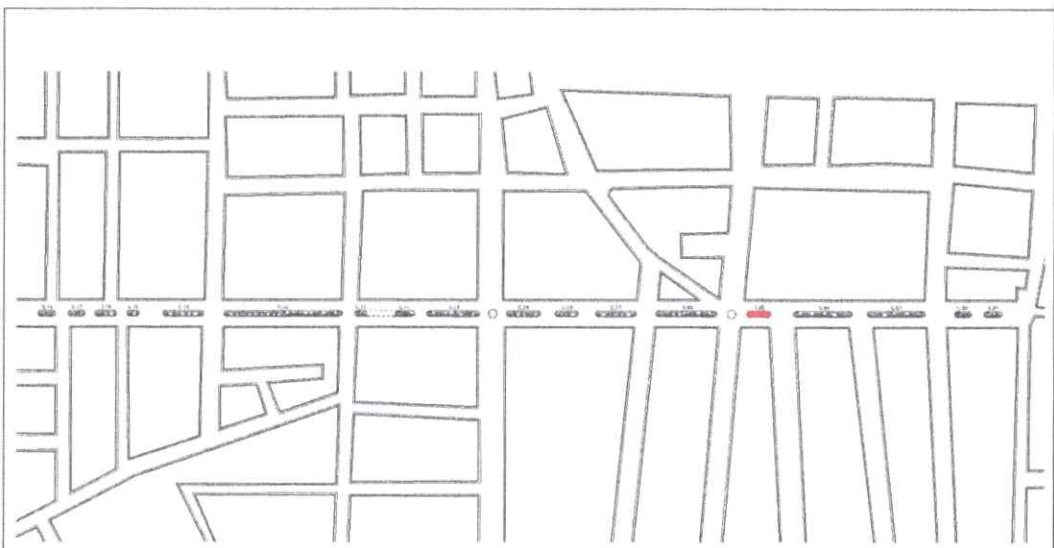



1 Implantação C.05
ESCALA 1:3000


PROJETO: PROJETO DE CANTINEIS CENTRAIS NA RUA CRIZANTO	DATA JANEIRO 2020	ESCALAS INDICADAS NO DESENHO	FRANCA 06/20
PROPRIETÁRIO: MUNICÍPIO DE ITAPORANGA - PB	LOCAL: RUA CRIZANTO PEREIRA		VERSÃO 01
DESENHO(S) CANTINEIRO C.05	OBS: CONFERIR MEDIDAS NO LOCAL TODAS AS MODIFICAÇÕES DE VERSÃO SER INFORMADAS		




Yllen e Vanessa
R. CARVALHO, 2 - JARDIM PITAGORA, 2

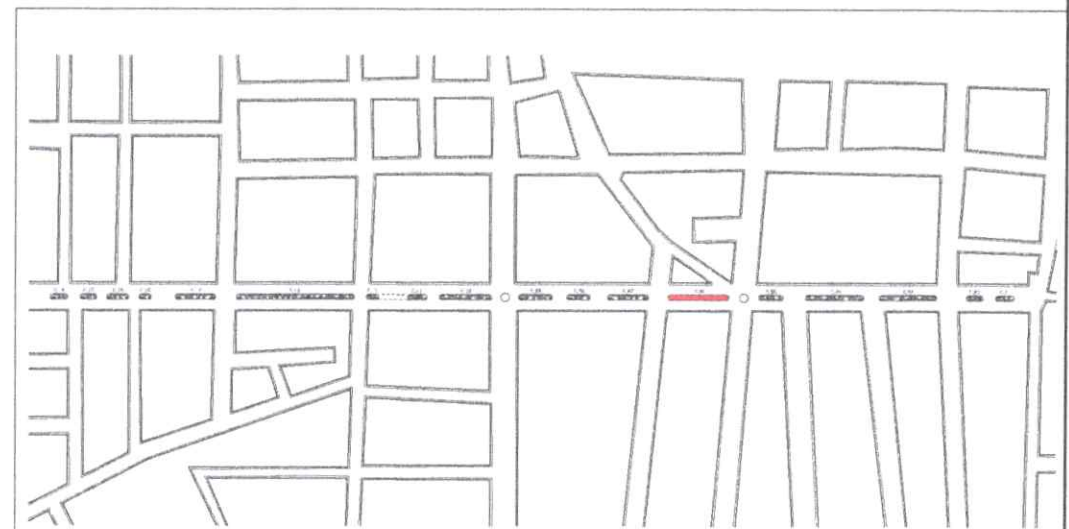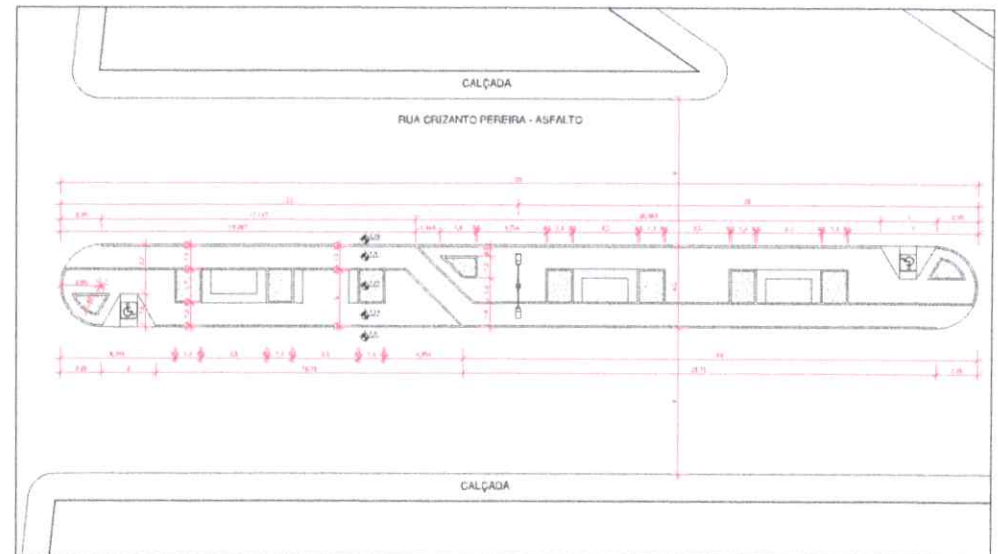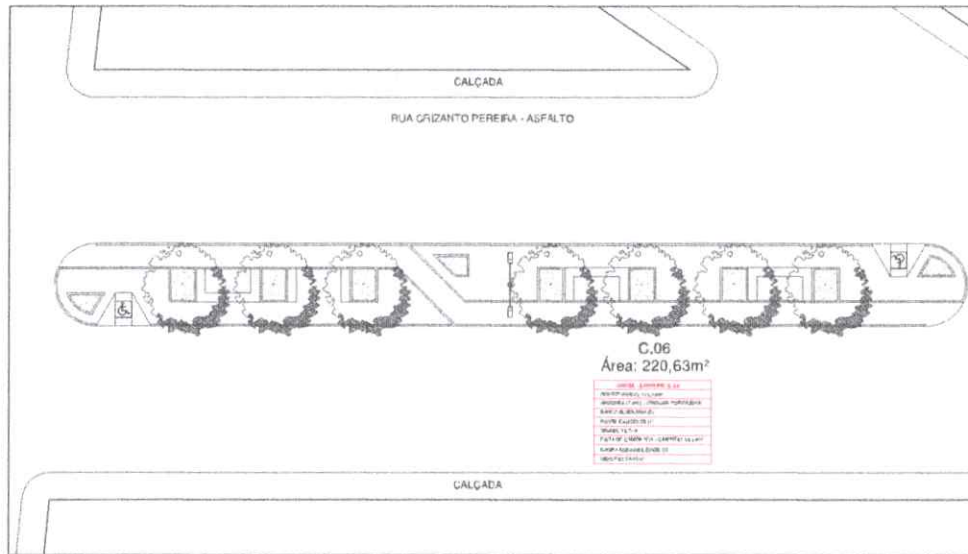


PROJETO: PROJETO DE CANTEROS CENTRAIS NA RUA CRIZANTO	DATA: JANEIRO 2025	ESCALAS INDICADAS NO DESENHO	FRANCHA 07/20	 Yliên e Vanessa <small>ARQUITETOS</small>
PROPRIETÁRIO: MUNICÍPIO DE ITAPORANGA - PB	LOCAL: RUA CRIZANTO PEREIRA		VEREADOR 01	
DESENHADOR(S) CANTERO C.06	OBS: CONFERIR MEDIDAS NO LOCAL TODAS AS MODIFICAÇÕES DEVERÃO SER INFORMADAS			

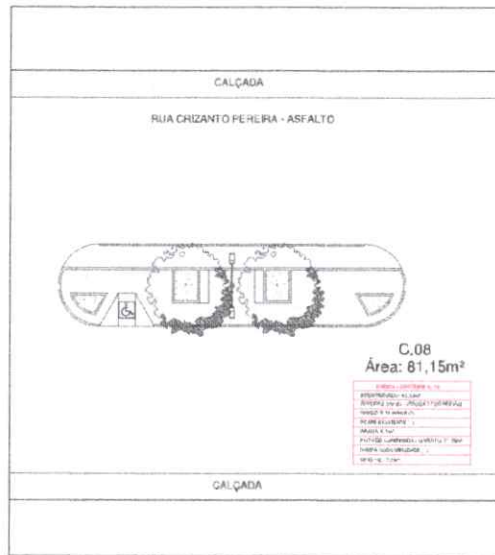


2 PLANTA BAIXA LAYOUT - C.08
ESCALA 1:200



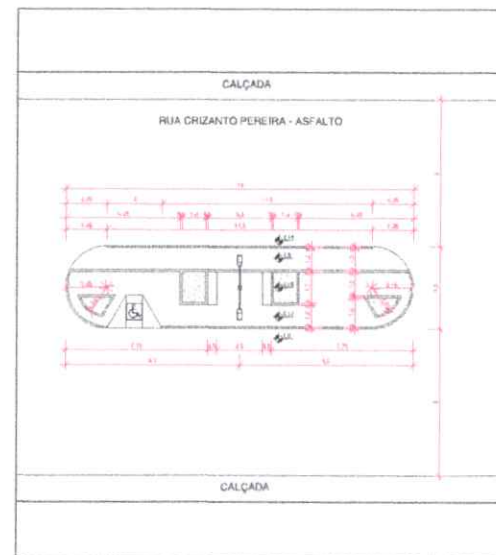


3 PLANTA BAIXA TÉCNICA - C.08
ESCALA 1:200

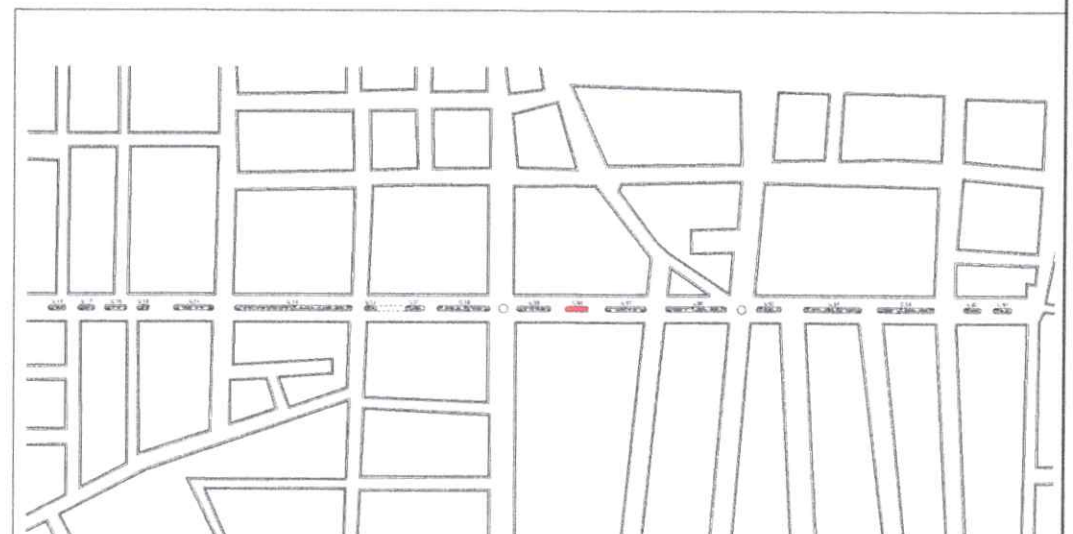


1 Implantação C.08
ESCALA 1:3000

PROJETO: PROJETO DE CANTEROS CENTRAIS NA RUA CRIZANTO	DATA JANEIRO 2020	ESCALAS INDICADAS NO DESENHO	FANCHA 09/20	 <p>Ylen e Vanessa ARQUITETURA E URBANISMO</p>
PROPRIETÁRIO: MUNICÍPIO DE ITAPORANGA - PB	LOCAL RUA CRIZANTO PEREIRA		VERBAO 01	
DESENHO(S) CANTEROS C.08	OBS. CONFIRME MEDIDAS NO LOCAL TODAS AS MODIFICAÇÕES DEVEM SER INFORMADAS			

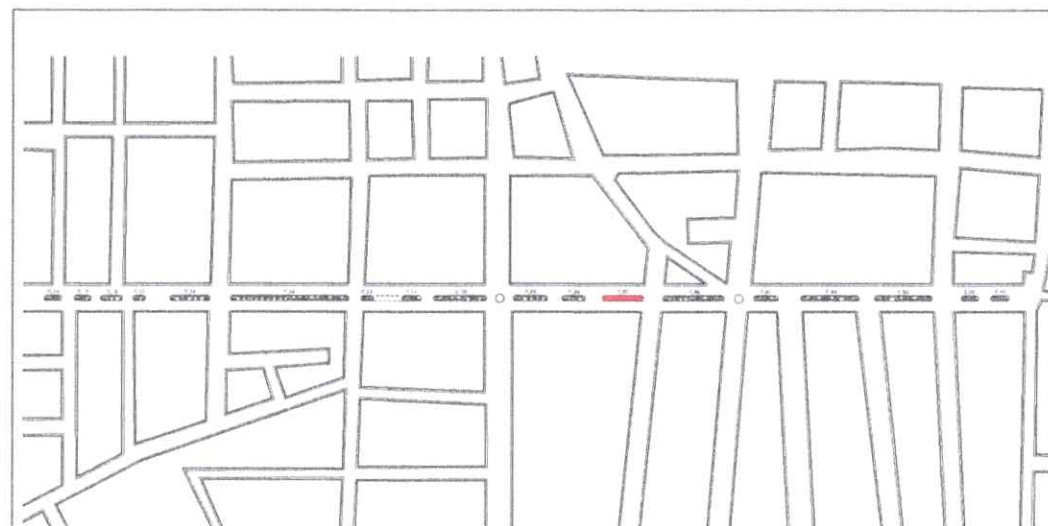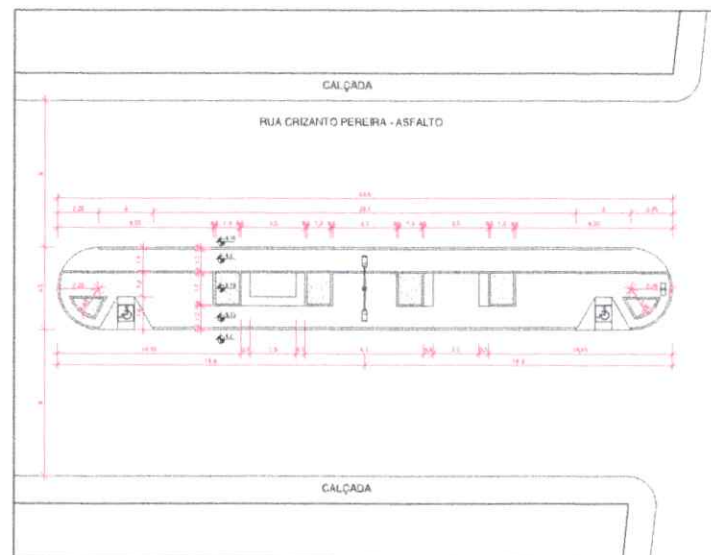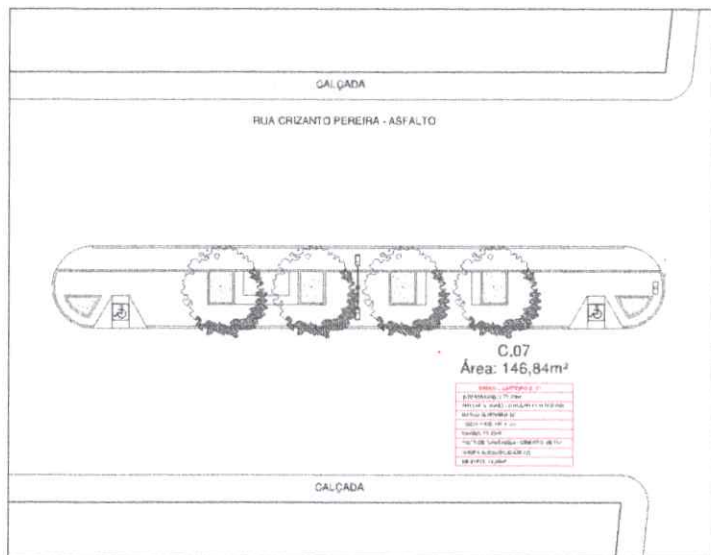


PROJETO: PROJETO DE CANTERÃO CENTRAL NA RUA CRIZANTO PEREIRA	DATA: JANEIRO 2025	ESCALAS INDICADAS NO DESENHO	PARTELA 08/20
PROPRIETÁRIO: MUNICÍPIO DE ITAPORANGA - PB	LOCAL: RUA CRIZANTO PEREIRA		
DESENHISTA: CANTERÃO C.07	OBJETIVO: CONFERIR MEDIDAS NO LOCAL TODAS AS MODIFICAÇÕES DEVERÃO SER EFETIVADAS	VERSÃO: 01	




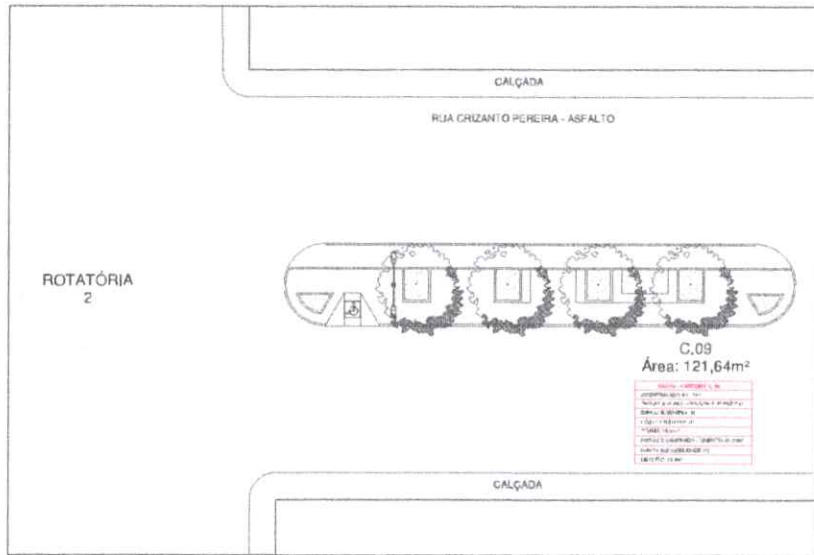

2 PLANTA BAIXA LAYOUT - C.09
ESCALA 1:200

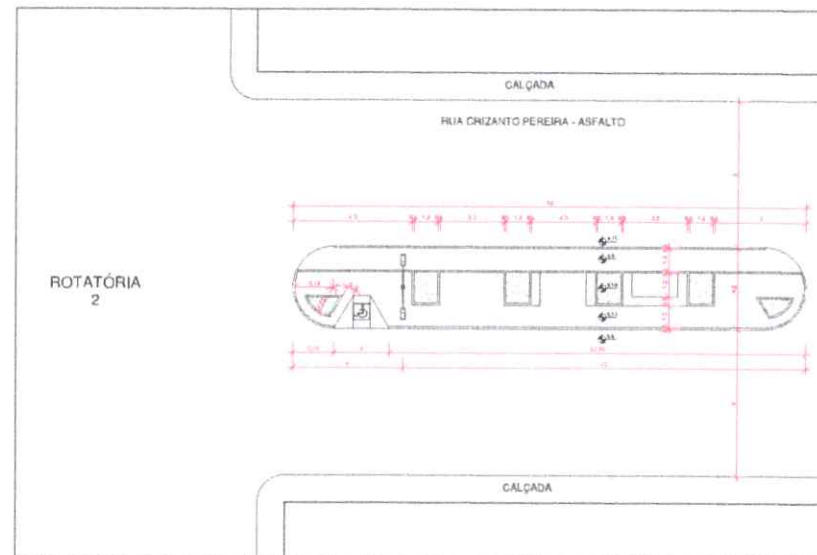


3 PLANTA BAIXA TÉCNICA - C.09
ESCALA 1:200

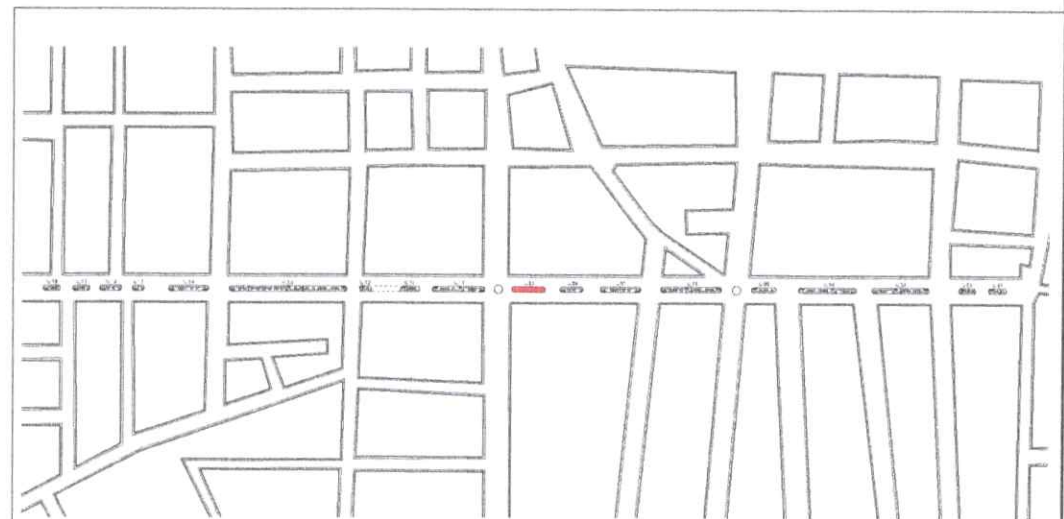


1 Implantação C.09
ESCALA 1:3000


PROJETO: PROJETO DE CANTEROS CENTRAIS NA RUA CRIZANTO	DATA: JANEIRO 2023	ESCALAS: INDICADAS NO DESENHO	PRIMEIRA 10/20	
PROPRIETÁRIO: MUNICÍPIO DE ITAPORANGA - PB	LOCAL: RUA CRIZANTO PEREIRA		VERBADA 01	
DESCRIÇÃO(S): CANTEROS C.09	ORÇ: CONFERIR MEDIDAS NO LOCAL. TODAS AS MODIFICAÇÕES DEVERÃO SER INFORMADAS			

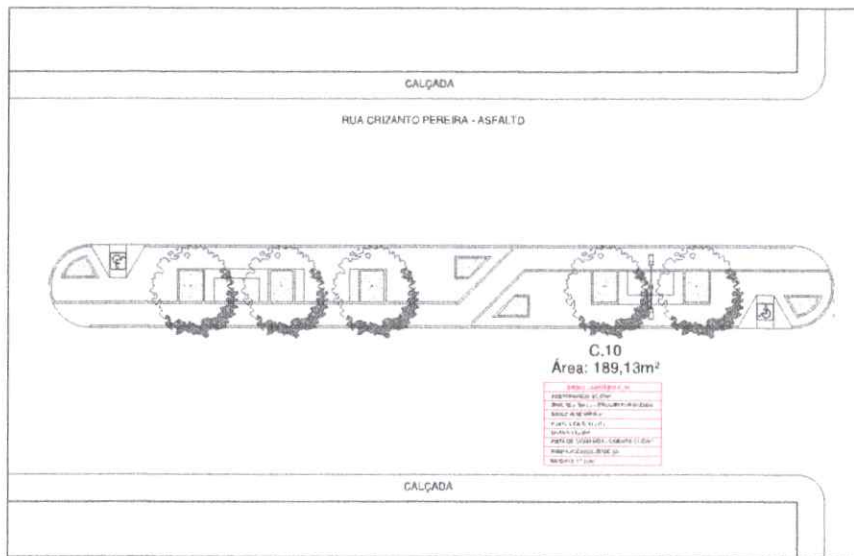

2 PLANTA BAIXA LAYOUT - C.10
ESCALA 1:200

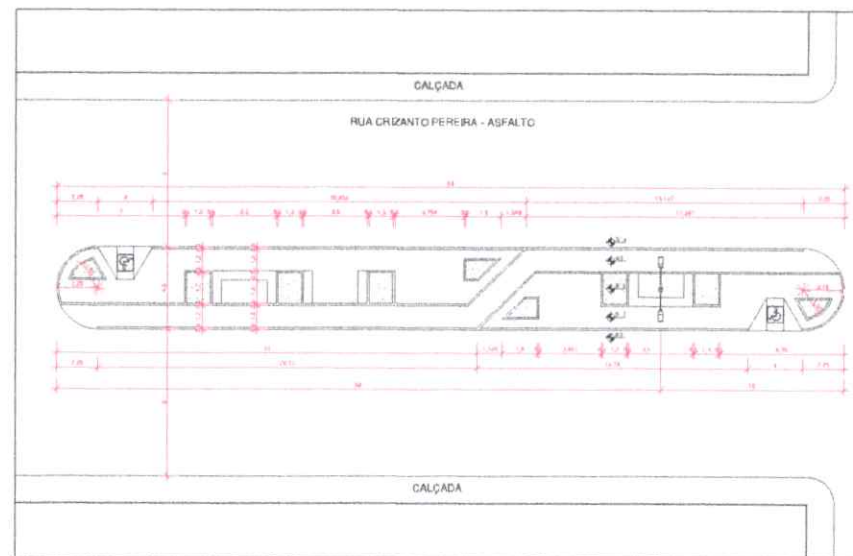


3 PLANTA BAIXA TÉCNICA - C.10
ESCALA 1:200

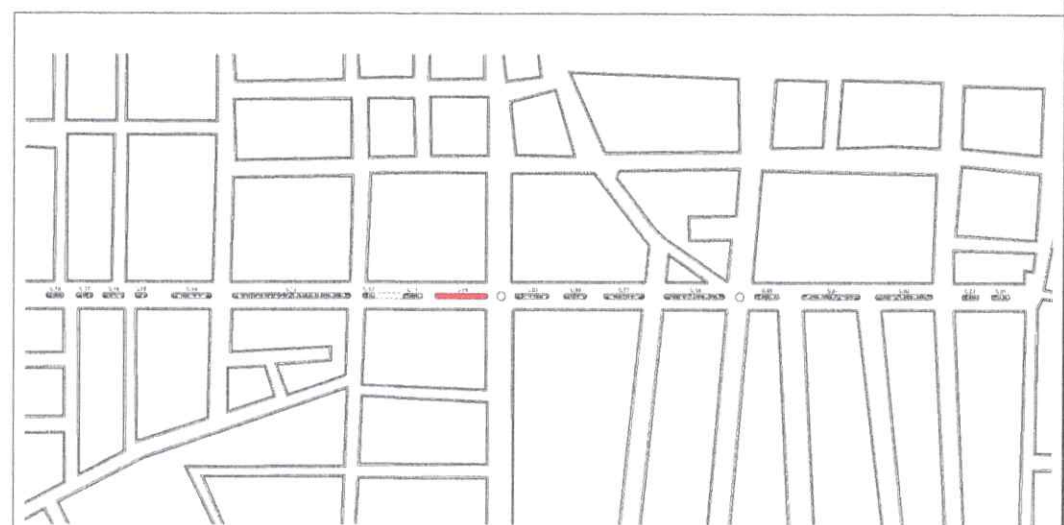

1 Implantação C.10
ESCALA 1:3000


PROJETO: PROJETO DE CONTENOR CENTRAL NA RUA CRIZANTO	DATA: JANEIRO 2025	ESCALAS: INDICADAS NO DESENHO	PRANCHA: 11/20
PROPRIETÁRIO: MUNICÍPIO DE ITAPORANGA - PB	LOCAL: RUA CRIZANTO PEREIRA	VEREADOR: 01	<p>Yben e Varassa</p>
DESENHISTA: CANTOERO C.10	CRS: CONFERIR MEDIDAS NO LOCAL TODAS AS MODIFICAÇÕES DEVEM SER INFORMADAS		

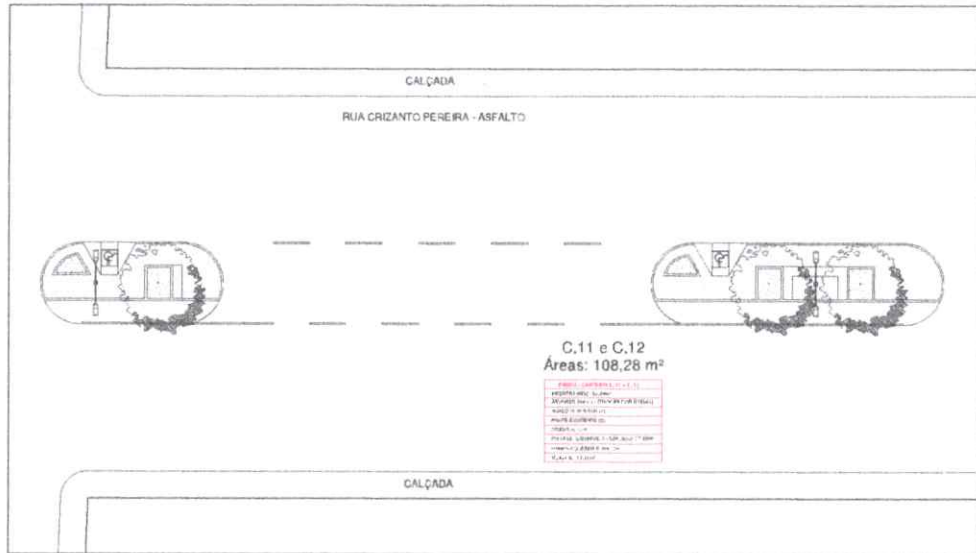


C.11 e C.12
Áreas: 108,28 m²

ÁREA DE COBERTURA C.11 e C.12
ÁREA DE COBERTURA C.11
ÁREA DE COBERTURA C.12
ÁREA DE COBERTURA C.11 e C.12
ÁREA DE COBERTURA C.11
ÁREA DE COBERTURA C.12
ÁREA DE COBERTURA C.11 e C.12

2 PLANTA BAIXA LAYOUT - C.11 e C.12
ESCALA 1:200

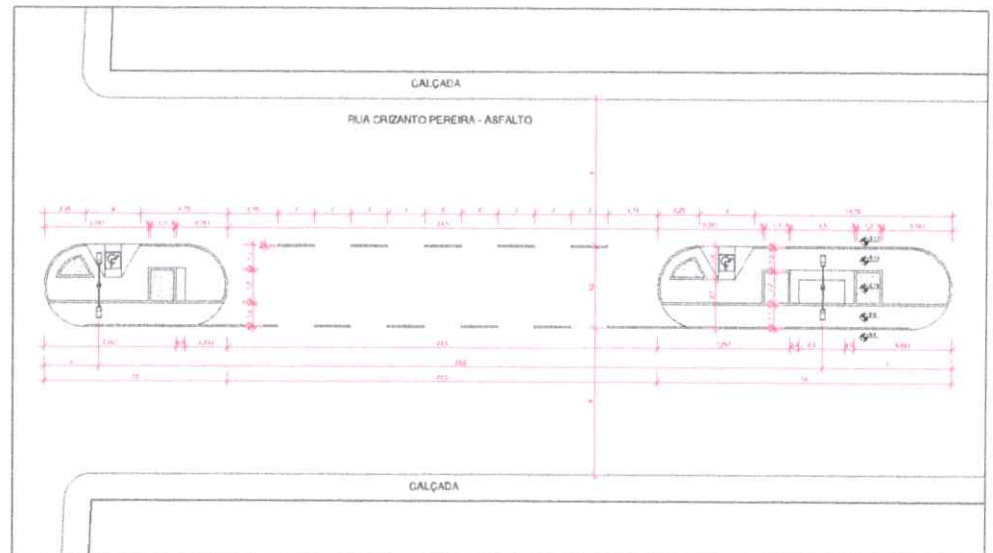


3 PLANTA BAIXA TÉCNICA - C.11 e C.12
ESCALA 1:200

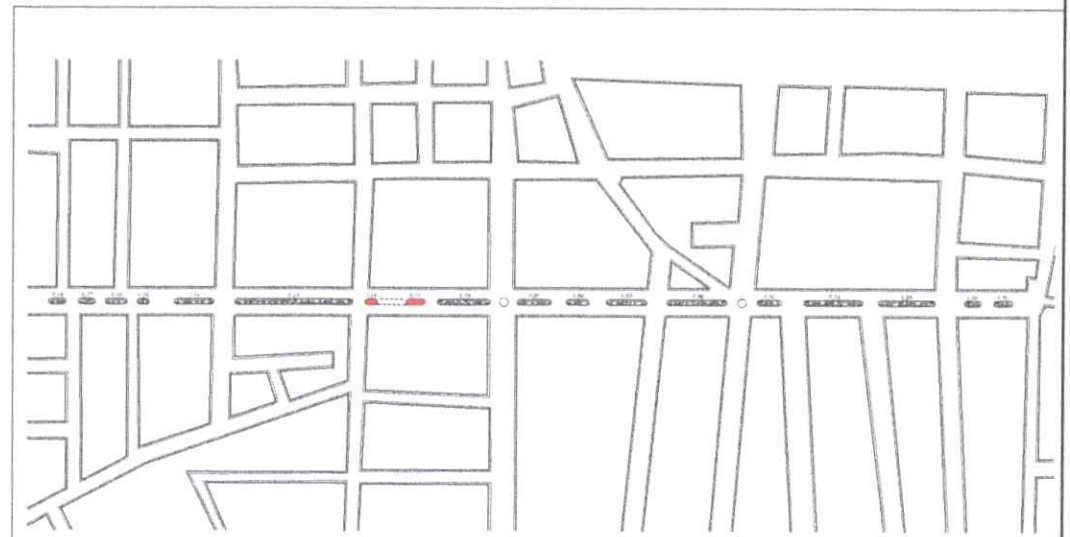


1 Implantação C.11 e C.12 z
ESCALA 1:3000

PROJETO: PROJETO DE CANTEROS CENTRAIS NA RUA CRIZANTO	DATA: JANEIRO 2020	ESCALAS: INDICADAS NO DESENHO	PRANCHA 12/20	 Yllen e Vanessa <small>ARQUITETOS ASSOCIADOS</small>
PROPRIETÁRIO: MUNICÍPIO DE ITAPORANGA - PB	LOCAL: RUA CRIZANTO PEREIRA	VERBAO 01		
DESENHO(S): CANTEROS C.11 e C.12	OBS: CONFIRMAR MEDIDAS NO LOCAL TODAS AS MODIFICAÇÕES DEVERÃO SER INFORMADAS			

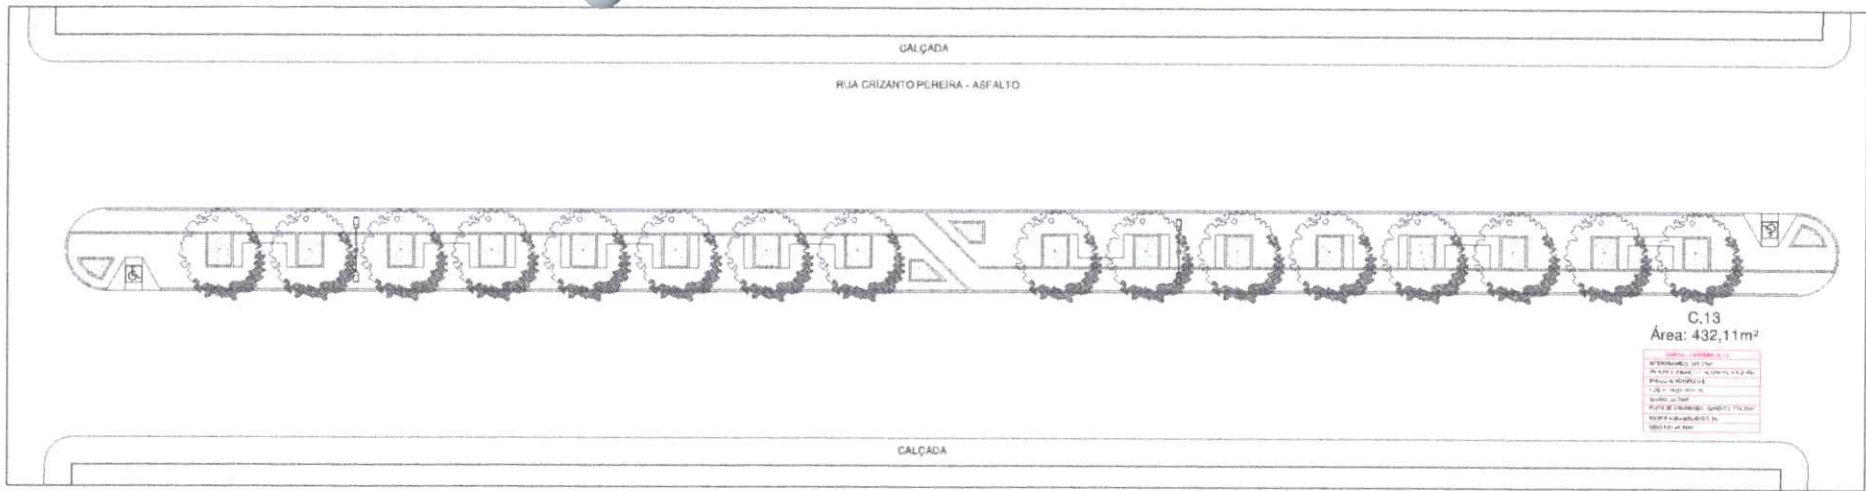

2 PLANTA BAIXA LAYOUT - C.13
ESCALA 1:200

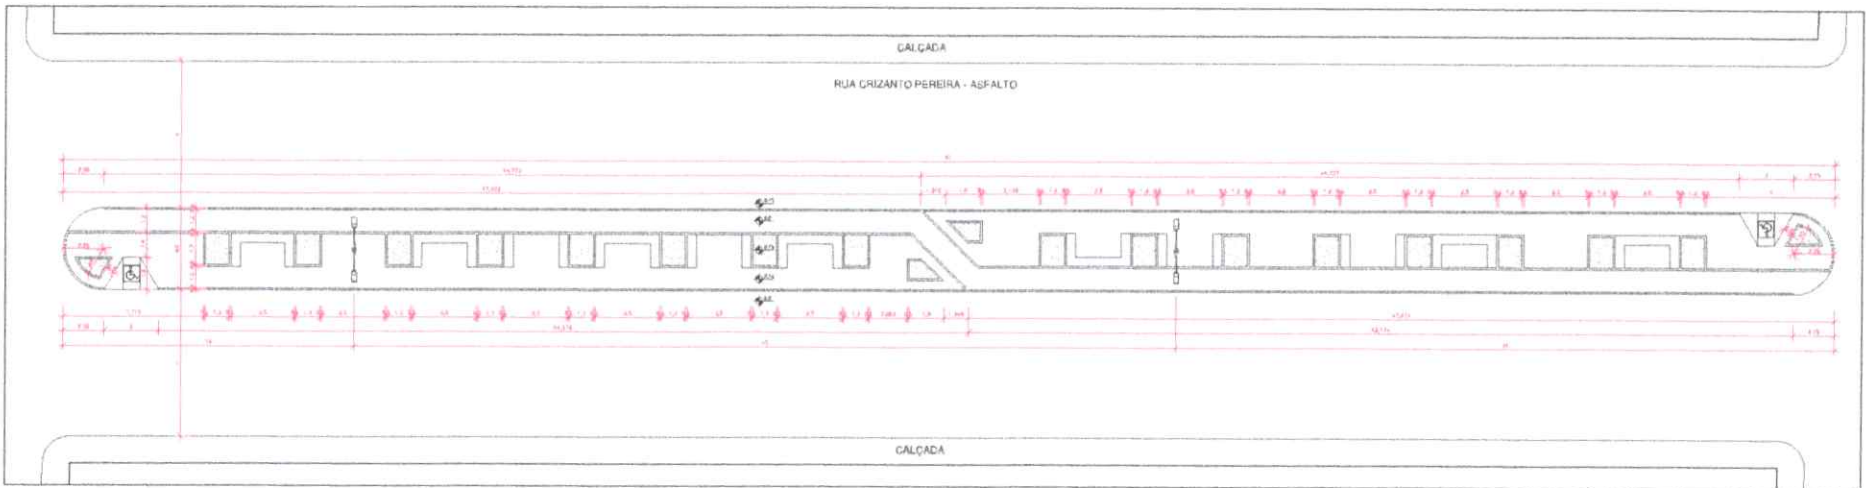


3 PLANTA BAIXA TÉCNICA - C.13
ESCALA 1:200


1 Implantação C.13
ESCALA 1:3000

PROJETO	DATA	ESCALAS	FOLHA 13/20
PROJETO DE CANTERÃO CENTRAL NA RUA CRIZANTO	JANEIRO 2028	INDICADAS NO DESENHO	
PROPRIETÁRIO	LOCAL	VERBAIS	01
MUNICÍPIO DE ITAPORANGA - PE	RUA CRIZANTO PEREIRA		
DESENHADOR	OBS: CONFIRAR MEDIDAS NO LOCAL. TODAS AS MODIFICAÇÕES DEVERÃO SER INFORMADAS.		
CANTERÃO C.13			


Ylen e Vanessa
ARQUITETOS

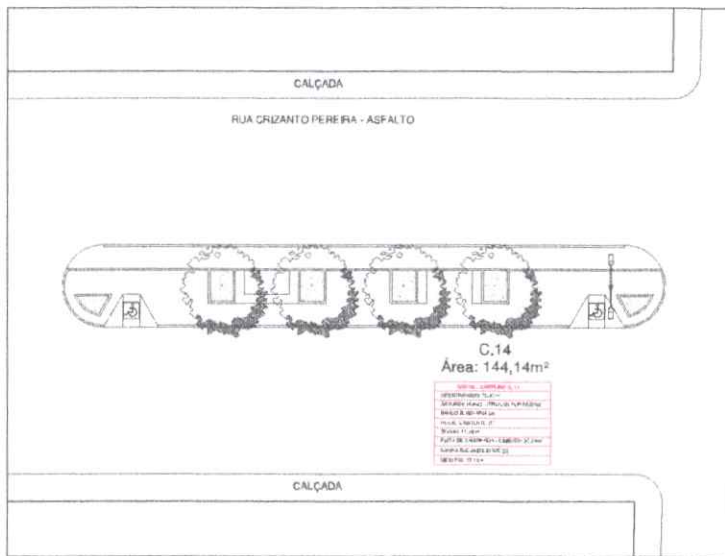

2 PLANTA BAIXA LAYOUT - C.14
ESCALA 1:200

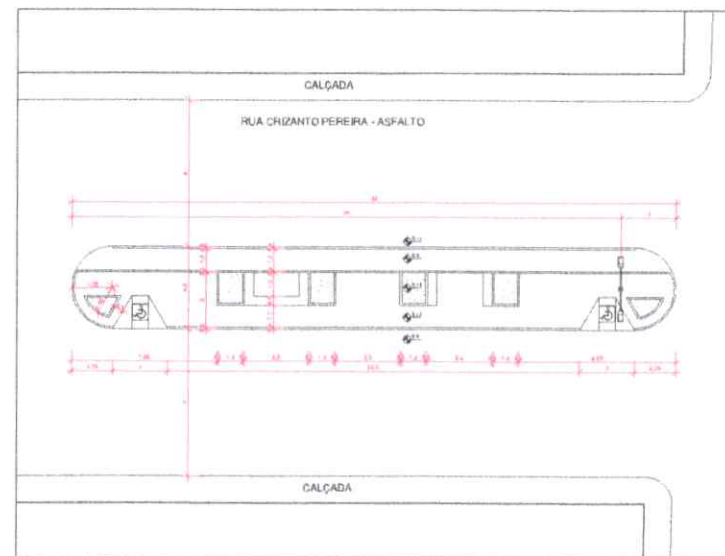


3 PLANTA BAIXA TÉCNICA - C.14
ESCALA 1:200

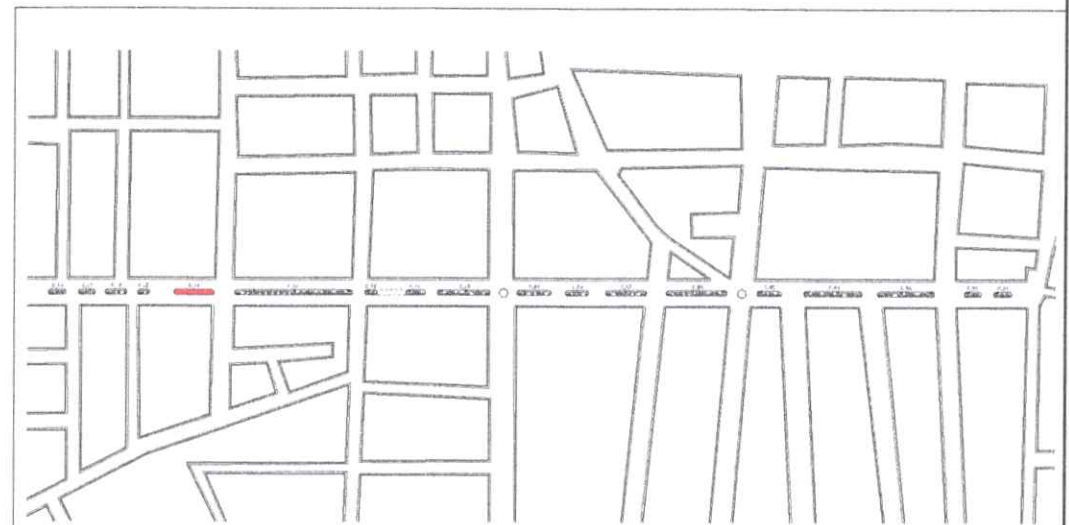


1 Implantação C.14
ESCALA 1:3000

PROJECTO: PROJECTO DE CANTEROS CENTRAIS NA RUA CRIZANTO	DATA: JANEIRO 2025	ESCALAS: INDICADAS NO DESENHO	PRANCHA: 14/20
PROPRIETÁRIO: MUNICÍPIO DE ITAPOBANGA - PE	LOCAL: RUA CRIZANTO PEREIRA		VERSÃO: 01
DESENHISTA: CANTERO C.14	OBSC.: CONFERRIR MEDIDAS NO LOCAL. TODAS AS MODIFICAÇÕES DEVERÃO SER INFORMADAS.		




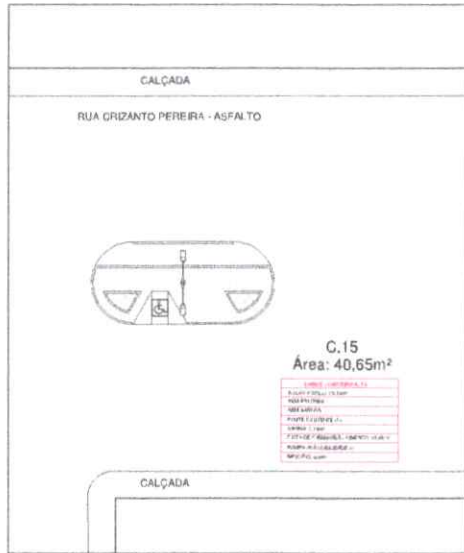

1 PLANTA BAIXA LAYOUT - C.15
ESCALA 1:200

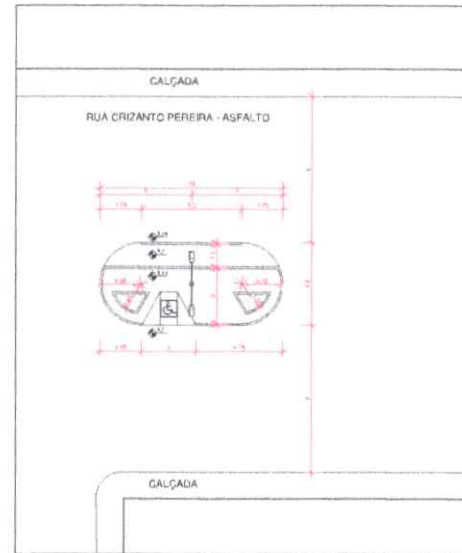


3 PLANTA BAIXA TÉCNICA - C.15
ESCALA 1:200

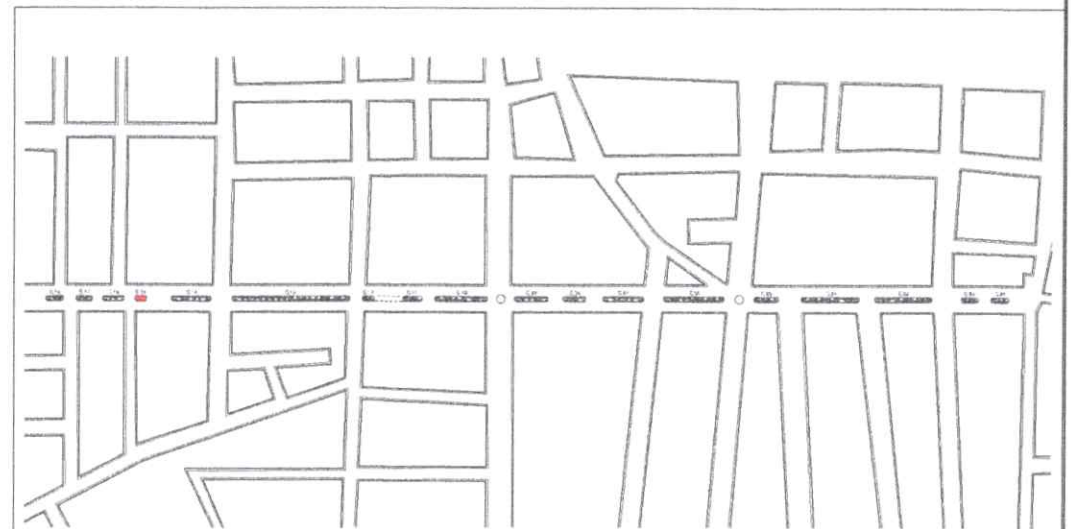


2 Implantação C.15
ESCALA 1:3000

PROJETO	PROJETO DE CANTEROS CENTRAIS NA RUA CRIZANTO PEREIRA	DATA	JANEIRO 2020	ESCALAS	INDICADAS NO DESENHO	PRONOME	15/20
PROPRIETÁRIO	MUNICÍPIO DE ITAPORANGA - PB	LOCAL	RUA CRIZANTO PEREIRA			VERSÃO	01
DESENHISTA	CANTEROS C.15	CRS.	CONFIRAR MEDIDAS NO LOCAL TODAS AS MODIFICAÇÕES DEVERÃO SER INFORMADAS				




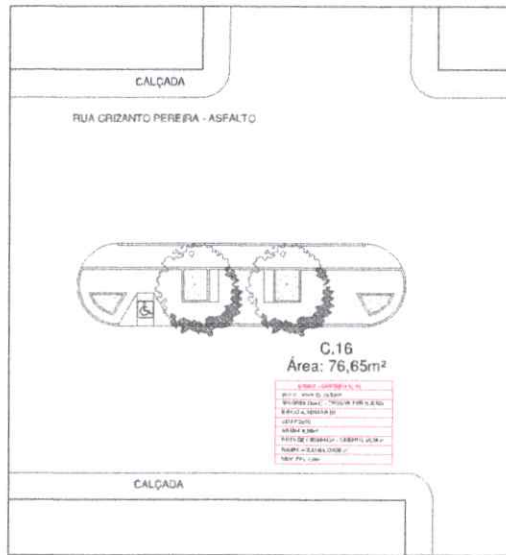

2 PLANTA BAIXA LAYOUT - C.16
ESCALA 1:200

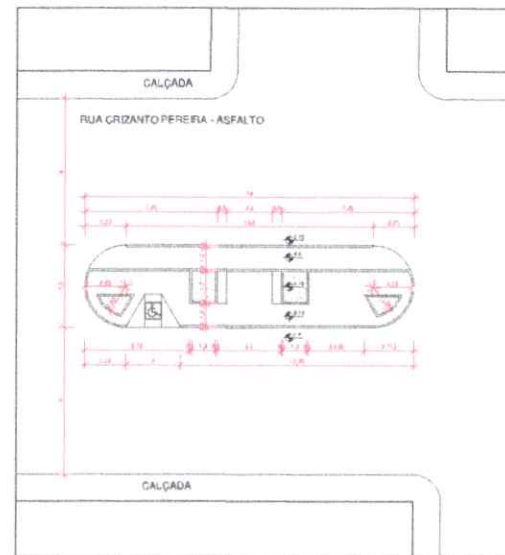


3 PLANTA BAIXA TÉCNICA - C.16
ESCALA 1:200

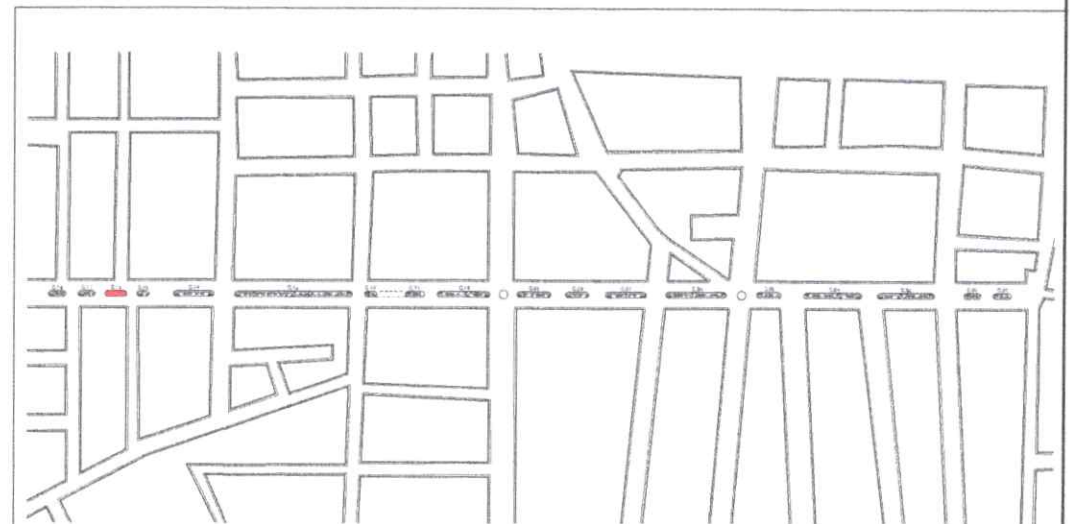


1 Implantação C.16
ESCALA 1:3000

PROJETO: PROJETO DE CANTEROS CENTRAIS NA RUA CRIZANTO	DATA: JANEIRO 2025	ESCALAS INDICADAS NO DESENHO	PARCELA 16/20
PROPRIETÁRIO: MUNICÍPIO DE ITAPORANGA - PB	LOCAL: RUA CRIZANTO PEREIRA		VEREADOR 01
DESENHISTA: CANTERO C.16	OBIS: CONFERIR MEDIDAS NO LOCAL. TODAS AS MODIFICAÇÕES DEVEM SER REFORMADAS		




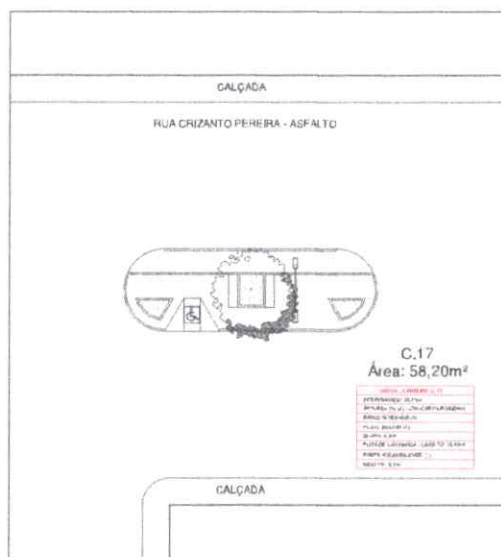

2 PLANTA BAIXA LAYOUT - C.17
ESCALA 1:200

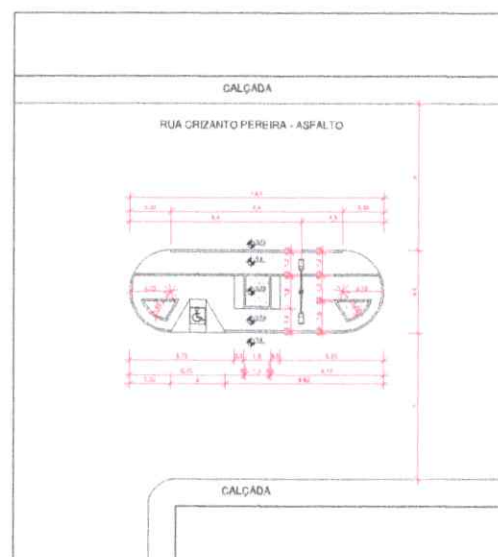


3 PLANTA BAIXA TÉCNICA - C.17
ESCALA 1:200

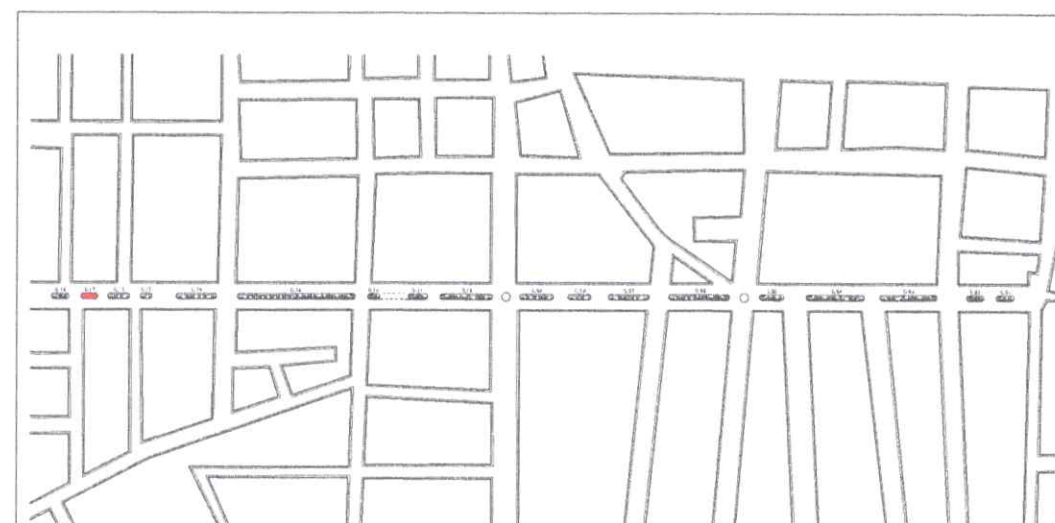


1 Implantação C.17
ESCALA 1:3000


PROJETO: PROJETO DE CANTERINS CENTRAIS NA RUA CRIZANTO	DATA: JANEIRO 2025	ESCALAS: INDICADAS NO DESENHO	PLANÍCIA: 17/20
PROPRIETÁRIO: MUNICÍPIO DE ITAPORANGA - PB	LOCAL: RUA CRIZANTO PEREIRA		<p>Yllen e Vanessa Engenharia</p>
DESENHADOR: CANTERINHO C.17	OBS: CONFERIR MEDIDAS NO LOCAL TODAS AS MODIFICAÇÕES DEVERÃO SER INFORMADAS	VERBAO: 01	

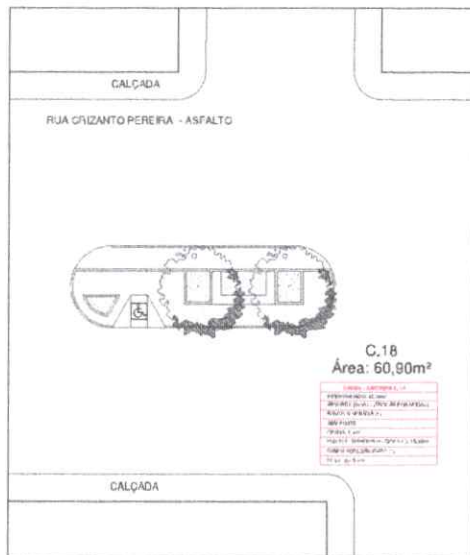

2 PLANTA BAIXA LAYOUT - C.18
ESCALA 1:200

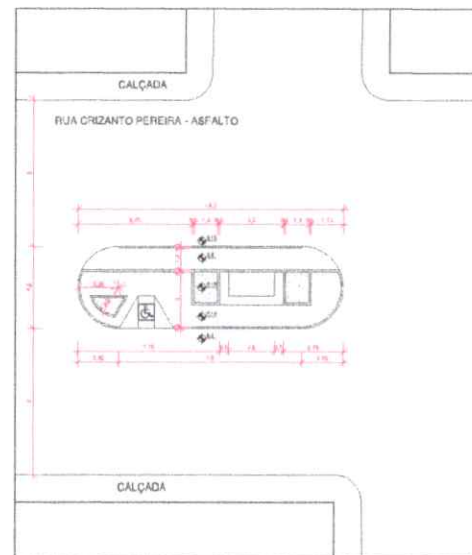

3 PLANTA BAIXA TÉCNICA - C.18
ESCALA 1:200

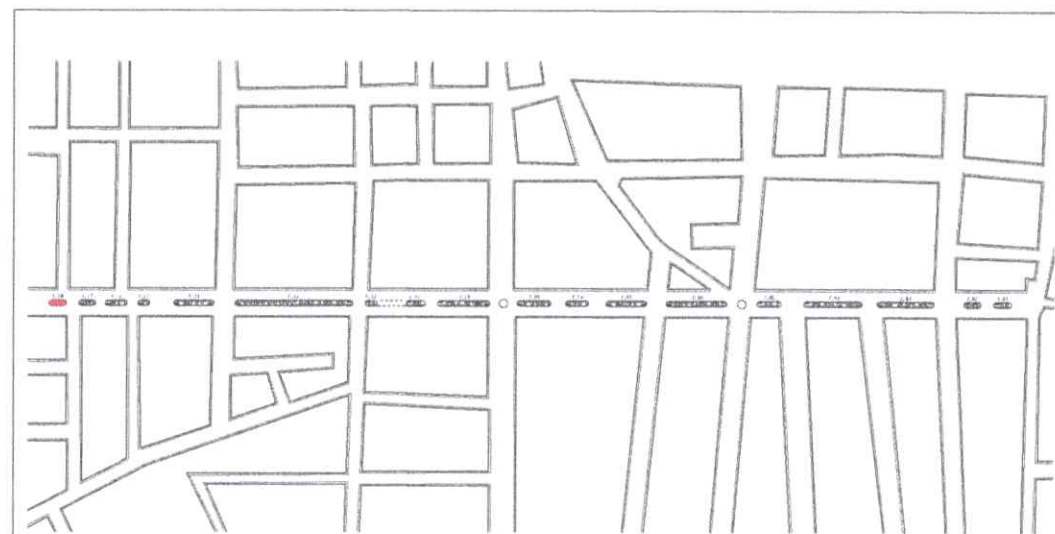


1 Implantação C.18
ESCALA 1:3000

PROJETO: PROJETO DE CANTINHO CENTRAL NA RUA CRIZANTO	DATA: JANEIRO 2020	ESCALAS INDICADAS NO DESENHO	PRANCHA 18/20
PROPRIETÁRIO: MUNICÍPIO DE ITAPORANGA - PB	LOCAL: RUA CRIZANTO PEREIRA		VERBAZADO 01
DESENHADO(S) CANTINHO C.18	OBS: CONFIRMAR MEDIDAS NO LOCAL TODAS AS MODIFICAÇÕES DEVERÃO SER INFORMADAS		




BANCO ALVENARIA TIPO 1

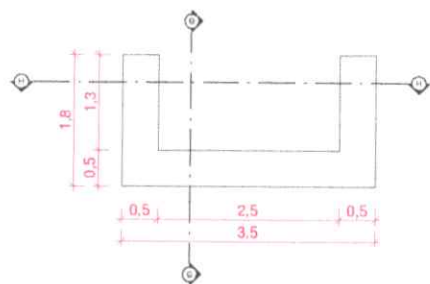


BANCO ALVENARIA TIPO 2



1 DETALHAMENTO - BANCOS DE ALVENARIA
ESCALA 1:50

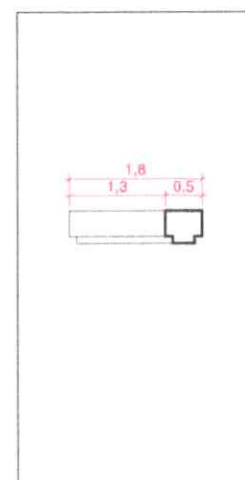

2 CORTE GG
ESCALA 1:50



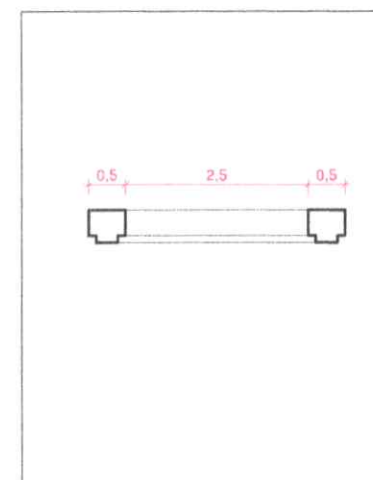


3 CORTE HH
ESCALA 1:50

PROJETO: PROJETO DE GATEIROS CENTRAIS NA RUA CRIZANTO	DATA: JANEIRO 2020	ESCALAS INDICADAS NO DESENHO	PRANCHAS 19/20
PROPRIETÁRIO: MUNICÍPIO DE ITAPERANGA - PE	LOCAL: RUA CRIZANTO PEREIRA		
DESENHISTA: DETALHAMENTO - BANCOS	CRS: CONFERRIR MEDIDAS NO LOCAL TODAS AS MODIFICAÇÕES DEVERÃO SER INFORMADAS	VERSÃO: 01	



Yllen e Vanessa
ARQUITETOS ASSOCIADOS

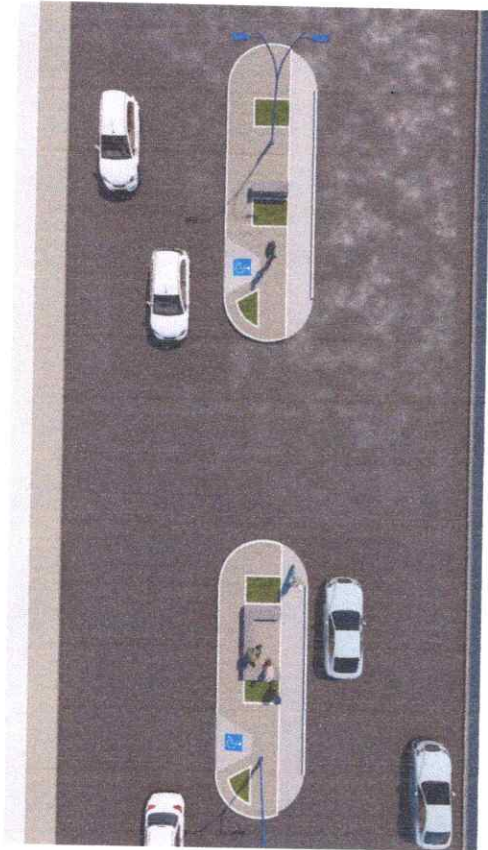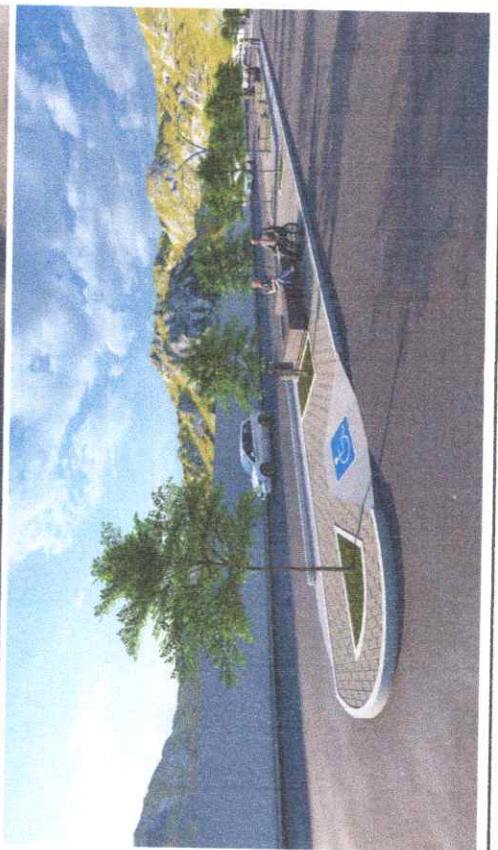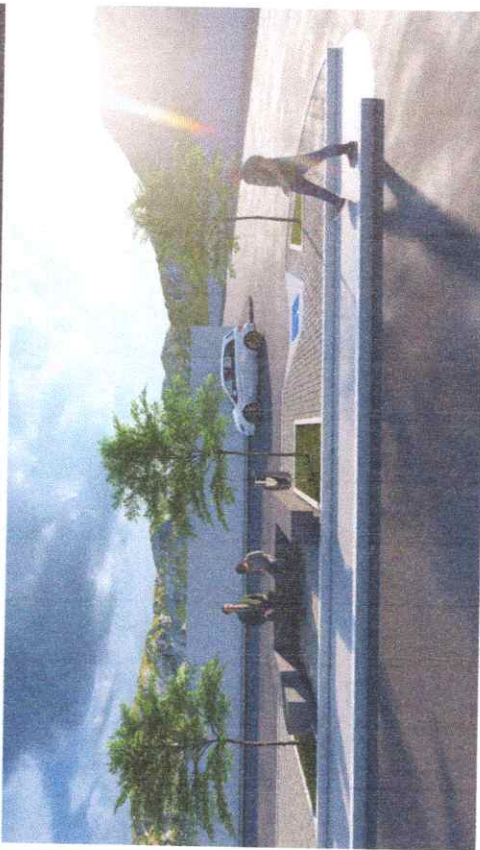

PROJETO: PROJETO DE CANTINHOS CENTRAIS NA RUA CRISTANTO SILVESTRE, MUNICÍPIO DE ITAPERANA - RS	DATA: JAN/2020	ESCALA AS INDICADAS NO DESENHO	PRIMEIRA 20/20
DESENHISTA: MAGRENE	LOCAL: RUA CRISTANTO SILESTRE	VERBAIS: 01	
OBS: CONFIRMAR MEDIDAS NO LOCAL. TODAS AS MODIFICAÇÕES DEVEM SER SEMPRE COM O			



Anotação de Responsabilidade Técnica - ART
Lei nº 6.496, de 7 de dezembro de 1977

CREA-PB

ART OBRA / SERVIÇO
Nº PB20250693690

Conselho Regional de Engenharia e Agronomia da Paraíba

INICIAL

1. Responsável Técnico

JARDEL ARAUJO DE ALMEIDA FILHO

Título profissional: ENGENHEIRO CIVIL

RNP: 1618537229

Registro: 11019612019PB

2. Dados do Contrato

Contratante: MUNICIPIO DE ITAPORANGA

PRAÇA JOÃO PESSOA

Complemento:

Cidade: ITAPORANGA

Bairro: CENTRO

UF: PB

CPF/CNPJ: 08.940.694/0001-59

Nº: 32

CEP: 58780000

Contrato: Não especificado

Valor: R\$ 1.000,00

Ação Institucional: Outros

Celebrado em:

Tipo de contratante: Pessoa Jurídica de Direito Público

3. Dados da Obra/Serviço

AVENIDA Crizanto Pereira

Complemento:

Cidade: ITAPORANGA

Data de Início: 10/02/2025

Finalidade: Infraestrutura

Proprietário: MUNICIPIO DE ITAPORANGA

Bairro: Centro

UF: PB

Previsão de término: 31/12/2025

Coordenadas Geográficas: 0, 0

Código: Não Especificado

Nº: S/N

CEP: 58780000

CPF/CNPJ: 08.940.694/0001-59

4. Atividade Técnica

	Quantidade	Unidade
14 - Elaboração		
67 - Levantamento > TRANSPORTES > INFRAESTRUTURA URBANA > DE PAVIMENTAÇÃO > #TOS_4.2.1.1 - EM CONCRETO PARA VIAS URBANAS	1.203,55	m2
67 - Levantamento > OBRAS HIDRÁULICAS E RECURSOS HÍDRICOS > SISTEMAS DE DRENAGEM PARA OBRAS CIVIS > DE SISTEMAS DE DRENAGEM PARA OBRAS CIVIS > #TOS_5.3.1.7 - MEIO-FIO	2.115,22	m
67 - Levantamento > CONSTRUÇÃO CIVIL > MATERIAIS DE CONSTRUÇÃO CIVIL > #TOS_1.2.3 - DE APLICAÇÃO DE CONCRETO	614,79	m2
35 - Elaboração de orçamento > TRANSPORTES > INFRAESTRUTURA URBANA > DE PAVIMENTAÇÃO > #TOS_4.2.1.1 - EM CONCRETO PARA VIAS URBANAS	1.203,55	m2
35 - Elaboração de orçamento > OBRAS HIDRÁULICAS E RECURSOS HÍDRICOS > SISTEMAS DE DRENAGEM PARA OBRAS CIVIS > DE SISTEMAS DE DRENAGEM PARA OBRAS CIVIS > #TOS_5.3.1.7 - MEIO-FIO	2.115,22	m
35 - Elaboração de orçamento > CONSTRUÇÃO CIVIL > MATERIAIS DE CONSTRUÇÃO CIVIL > #TOS_1.2.3 - DE APLICAÇÃO DE CONCRETO	614,79	m2

Após a conclusão das atividades técnicas o profissional deve proceder a baixa desta ART

5. Observações

Elaboração de Levantamento e Orçamento para construção de canteiros centrais no município de Itaporanga.

6. Declarações

- Declaro que estou cumprindo as regras de acessibilidade previstas nas normas técnicas da ABNT, na legislação específica e no decreto n. 5296/2004.

- Cláusula Compromissória: Qualquer conflito ou litígio originado do presente contrato, bem como sua interpretação ou execução, será resolvido por arbitragem, de acordo com a Lei no. 9.307, de 23 de setembro de 1996, por meio do Centro de Mediação e Arbitragem - CMA vinculado ao Crea-PB, nos termos do respectivo regulamento de arbitragem que, expressamente, as partes declaram concordar.

7. Entidade de Classe

NENHUMA - NAO OPTANTE

8. Assinaturas

Declaro serem verdadeiras as informações acima

_____ de _____ de _____

Local

data



Documento assinado eletronicamente
com credenciais de login e senha

JARDEL ARAUJO DE ALMEIDA FILHO

RNP: 1618537229

Data: 10/02/2025 07:29:25

JARDEL ARAUJO DE ALMEIDA FILHO - CPF: 112.410.234-50

A autenticidade desta ART pode ser verificada em: <http://crea-pb.sitac.com.br/publico/>, com a chave: Y6zCd
Impresso em: 10/02/2025 às 07:29:25 por: , ip: 177.22.240.83

sic.creapb.org.br

Tel: (83) 3533 2525

creapb@creapb.org.br

Fax:



CREA-PB
Conselho Regional de Engenharia
e Agronomia da Paraíba





Anotação de Responsabilidade Técnica - ART
Lei nº 6.496, de 7 de dezembro de 1977

CREA-PB

**ART OBRA / SERVIÇO
Nº PB20250693690**

Conselho Regional de Engenharia e Agronomia da Paraíba

INICIAL

MUNICÍPIO DE ITAPORANGA - CNPJ: 08.940.694/0001-59

9. Informações

* A ART é válida somente quando quitada, mediante apresentação do comprovante do pagamento ou conferência no site do Crea.

10. Valor

Valor da ART: **R\$ 103,03** Registrada em: **06/02/2025** Valor pago: **R\$ 103,03** Nosso Número: **4873056**

A autenticidade desta ART pode ser verificada em: <http://crea-pb.sitac.com.br/publica/>, com a chave: Y6zCd
Impresso em: 10/02/2025 às 07:29:25 por: , ip: 177.22.240.83

sic.creapb.org.br
Tel: (83) 3533 2525

creapb@creapb.org.br
Fax:





1. RESPONSÁVEL TÉCNICO

Nome Civil/Social: VANESSA VICENTE DE SÁ
Título Profissional: Arquiteto(a) e Urbanista

CPF: 081.XXX.XXX-00
Nº do Registro: 00A1683578

2. DETALHES DO RRT

Nº do RRT: SI15227042I00CT001
Data de Cadastro: 06/02/2025
Data de Registro: 07/02/2025

Modalidade: RRT SIMPLES
Forma de Registro: INICIAL
Forma de Participação: EQUIPE

2.1 Valor do RRT

Valor do RRT: R\$125,40

Boleto nº 21711399

Pago em: 07/02/2025

2.2 Equipe Técnica

Nome Civil/Social	CPF	RRT Vinculado	Tipo de Vínculo
VANESSA VICENTE DE SÁ	081.XXX.XXX-00	15227042	Principal
LAKYMÊ YLLEN GOMES LEITE MANGUEIRA	101.XXX.XXX-58	15231094	Indicado

3. DADOS DO SERVIÇO/CONTRATANTE

3.1 Serviço 001

Contratante: PREFEITURA MUNICIPAL DE ITAPORANGA - PB
Tipo: Órgão Público
Valor do Serviço/Honorários: R\$0,00

CPF/CNPJ: 08.XXX.XXX/0001-59
Data de Início: 10/02/2025
Data de Previsão de Término: 31/12/2025

3.1.1 Endereço da Obra/Serviço

País: Brasil
Tipo Logradouro: AV
Logradouro: AV CRIZANTO PEREIRA
Bairro: CENTRO

CEP: 58780000
Nº: SN
Complemento:
Cidade/UF: ITAPORANGA/PB

3.1.2 Atividade(s) Técnica(s)

Grupo: PROJETO
Atividade: 1.8.3 - Projeto urbanístico

Quantidade: 2.307,40
Unidade: metro quadrado

3.1.3 Tipologia

Tipologia: Público

3.1.4 Descrição da Obra/Serviço

PROJETO DE REVITALIZAÇÃO DOS CANTEIROS CENTRAIS

3.1.5 Declaração de Acessibilidade

Declaro o atendimento às regras de acessibilidade previstas em legislação e em normas técnicas pertinentes para as



edificações abertas ao público, de uso público ou privativas de uso coletivo, conforme § 1º do art. 56 da Lei nº 13146, de 06 de julho de 2015.

4. RRT VINCULADO POR FORMA DE REGISTRO

Nº do RRT	Contratante	Forma de Registro	Data de Registro
SI15227042I00CT001	PREFEITURA MUNICIPAL DE ITAPORANGA - PB	INICIAL	06/02/2025

5. DECLARAÇÃO DE VERACIDADE

Declaro para os devidos fins de direitos e obrigações, sob as penas previstas na legislação vigente, que as informações cadastradas neste RRT são verdadeiras e de minha responsabilidade técnica e civil.

6. ASSINATURA ELETRÔNICA

Documento assinado eletronicamente por meio do SICCAU do arquiteto(a) e urbanista VANESSA VICENTE DE SÁ, registro CAU nº 00A1683578, na data e hora: 2025-02-06 13:50:11, com o uso de login e de senha. O **CPF/CNPJ** está oculto visando proteger os direitos fundamentais de liberdade, privacidade e o livre desenvolvimento da personalidade da pessoa natural (**LGPD**).

