

ESTADO DA PARAÍBA  
PREFEITURA MUNICIPAL DE ITAPORANGA

EDITAL

**CONCORRÊNCIA ELETRÔNICA Nº 002/2026  
PROCESSO ADMINISTRATIVO Nº 009/2026**

Torna-se público, para conhecimento dos interessados, que a Prefeitura Municipal de Itaporanga/PB, por meio da Secretaria Municipal de Educação, realizará licitação, na modalidade **CONCORRÊNCIA**, na forma **ELETRÔNICA**, com critério de julgamento **MENOR PREÇO GLOBAL**, na execução indireta, sob o regime de empreitada por preço unitário, nos termos do art. 46, inciso I da Lei nº 14.133, de 01 de abril de 2021, do Decreto Municipal nº 247, de 12 de junho de 2024, que regulamenta a Concorrência no âmbito municipal; Decreto Municipal nº 148/2022, de 09 de dezembro de 2022, que regulamenta a Lei nº 14.133/2021, na Lei Complementar nº 123, de 14 de dezembro de 2006, e as exigências estabelecidas neste Edital.

A presente licitação será processada e julgada pelo(a) Agente de Contratação da Prefeitura Municipal.

RECEBIMENTO DE PEDIDOS DE ESCLARECIMENTO ATÉ 23:59 horas do 09/03/2026.

RECEBIMENTO DE PEDIDOS DE IMPUGNAÇÃO ATÉ: 23:59 horas do 09/03/2026.

RECEBIMENTO DAS PROPOSTAS ATÉ: 10:59 horas do dia 12/03/2026.

ABERTURA DA SEÇÃO PÚBLICA: às 11:00 horas do dia 12/03/2026.

INÍCIO DA SESSÃO DE DISPUTA DE PREÇOS: às 11:10 horas o dia 12/03/2026.

REFERÊNCIA DE TEMPO: Todas as referências de tempo no Edital, no aviso e durante a sessão pública observarão, obrigatoriamente, o horário de Brasília – DF.

ENDEREÇO: As propostas serão recebidas exclusivamente por meio eletrônico no endereço: [www.portaldecompraspublicas.com.br](http://www.portaldecompraspublicas.com.br).

MODO DE DISPUTA: ABERTO E FECHADO

INTERVALO MÍNIMO DE DIFERENÇA ENTRE OS LANCES: R\$ 50,00 (CINQUENTA REAIS)

INVERSÃO DE FASES: SIM

REGISTRO DE PREÇO: NÃO

CRITÉRIO DE JULGAMENTO: MENOR PREÇO GLOBAL

## 1. DO OBJETO

1.1. O objeto da presente licitação é a escolha da proposta mais vantajosa para o **CONTRATAÇÃO DE EMPRESA PARA EXECUÇÃO DE SERVIÇOS DE READEQUAÇÃO DA ESCOLA JACINTA CHAVES PAULO NO MUNICÍPIO DE ITAPORANGA-PB, Convênio no 0492/2019**, conforme condições, quantidades e exigências estabelecidas neste Edital e seus anexos.

1.2. A licitação será dividida em ***lote único***, conforme tabela constante do Projeto Básico.

1.3. O critério de julgamento adotado será o **menor preço global**, observadas as exigências contidas neste Edital e seus Anexos quanto às especificações do objeto.

1.4. Em caso de discrepância entre as especificações deste objeto descritas no sistema Compras Públicas e as constantes deste edital, prevalecerão as últimas.

1.5. Considerando as alterações legislativas trazidas pela Lei nº 13.161/2015, que facultou a contribuição previdenciária sobre a receita bruta (CPRB), em detrimento das disposições normativas revogadas que possuíam um modal deôntrico obrigatório, criou-se o regime de opção da operação da folha de pagamento, de forma que a Administração Municipal, objetivando garantir a economicidade e vantajosidade na presente contratação, estabeleceu os orçamentos básicos de acordo com o menor valor global apresentado, dentre às opções com e sem operação da contribuição previdenciária sobre a receita bruta, conforme se demonstra nos orçamentos

**ESTADO DA PARAÍBA**  
**PREFEITURA MUNICIPAL DE ITAPORANGA**

---

apresentados.

- 1.6. Conforme projeto anexo ao edital, ele já está na condição de projeto executivo.
- 1.7. O critério de julgamento adotado será o menor preço global, observadas as exigências contidas neste Edital e seus Anexos quanto às especificações do objeto.
- 1.8. A publicidade do procedimento licitatório será realizada mediante divulgação e manutenção do inteiro teor do ato convocatório e de seus anexos no Portal Nacional de Contratações Públicas (PNCP).
- 1.9. Sem prejuízo do disposto no item 1.8, o extrato do edital será publicado também no Diário Oficial do Estado, FAMUP, bem como em jornal diário de grande circulação.
- 1.10. Será respeitado o prazo mínimo de 25 (vinte e cinco) dias úteis entre a veiculação do extrato do edital e a sessão para apresentação de propostas e lances, conforme disposto na alínea "b", inciso II, art. 55 da Lei nº 14.133/2021.

## **2. DOS RECURSOS ORÇAMENTÁRIOS**

- 2.1. As despesas decorrentes da execução do contrato correrão à conta dos Recursos orçamentários oriundos do Orçamento de 2026, Recursos ordinários conforme a seguir:

02.090 SECRETARIA MUNICIPAL DE EDUCAÇÃO  
12 361 2002 1004 ESTRUTURAÇÃO DE ESCOLAS DO ENSINO FUNDAMENTAL  
0147 4.4.90.51 99 1.500.1001 OBRAS E INSTALAÇÕES

## **3. DO CREDENCIAMENTO**

- 3.1. O Credenciamento é o nível básico do Registro Cadastral no **PORTAL DE COMPRAS PÚBLICAS** que permite a participação dos interessados na modalidade LICITATÓRIA CONCORRÊNCIA, em sua FORMA ELETRÔNICA.
- 3.2. O cadastro deverá ser feito no Portal de Compras Pùblicas, no sítio [www.portaldecompraspublicas.com.br](http://www.portaldecompraspublicas.com.br);
- 3.3. O credenciamento junto ao provedor do sistema implica a responsabilidade do licitante ou de seu representante legal e a presunção de sua capacidade técnica para realização das transações inerentes a este Concorrência.
- 3.4. O licitante responsabiliza-se exclusiva e formalmente pelas transações efetuadas em seu nome, assume como firmes e verdadeiras suas propostas e seus lances, inclusive os atos praticados diretamente ou por seu representante, excluída a responsabilidade do provedor do sistema ou do órgão ou entidade promotora da licitação por eventuais danos decorrentes de uso indevido das credenciais de acesso, ainda que por terceiros.
- 3.5. É de responsabilidade do cadastrado conferir a exatidão dos seus dados cadastrais no **PORTAL DE COMPRAS PÚBLICAS** e mantê-los atualizados junto aos órgãos responsáveis pela informação, devendo proceder, imediatamente, à correção ou à alteração dos registros tão logo identifique incorreção ou aqueles se tornem desatualizados.
  - 3.5.1. A não observância do disposto no subitem anterior poderá ensejar desclassificação no momento da habilitação

## **4. DA PARTICIPAÇÃO NO CONCORRÊNCIA.**

- 4.1. Poderão participar deste Concorrência interessados cujo ramo de atividade seja compatível com o objeto desta licitação, e que estejam com Credenciamento regular no PORTAL DE COMPRAS PÚBLICAS.
- 4.2. Será concedido tratamento favorecido para as microempresas e empresas de pequeno porte, para as sociedades cooperativas mencionadas no artigo 34 da Lei nº 11.488, de 2007, para o agricultor familiar, o produtor rural pessoa física e para o

**ESTADO DA PARAÍBA**  
**PREFEITURA MUNICIPAL DE ITAPORANGA**

---

microempreendedor individual - MEI, nos limites previstos da Lei Complementar nº 123, de 2006.

4.3. A obtenção de benefícios a que se refere o item 4.2 fica limitada às microempresas e às empresas de pequeno porte que, no ano-calendário de realização da licitação, ainda não tenham celebrado contratos com a Administração Pública cujos valores somados extrapolarem a receita bruta máxima admitida para fins de enquadramento como empresa de pequeno porte.

4.4. As licitantes enquadradas como Microempresa ou empresa de pequeno porte deverão apresentar declaração de que preenche os requisitos estabelecidos na LC 123/2006 e que no ano-calendário da licitação, ainda não tenham celebrado contratos com a Administração Pública cujos valores somados extrapolarem a receita bruta máxima admitida para fins de enquadramento como empresa de pequeno porte.

4.5. Não poderão participar desta licitação os interessados:

4.5.1. Pessoa física ou jurídica que se encontre, ao tempo da licitação, impossibilitada de participar da licitação em decorrência de sanção que lhe foi imposta;

4.5.2. Pessoa que mantenha vínculo de natureza técnica, comercial, econômica, financeira, trabalhista ou civil com dirigente do órgão ou entidade contratante ou com agente público que desempenhe função na licitação ou atue na fiscalização ou na gestão do contrato, ou que deles seja cônjuge, companheiro ou parente em linha reta, colateral ou por afinidade, até o terceiro grau, devendo essa proibição constar expressamente do edital de licitação;

4.5.3. Empresas controladoras, controladas ou coligadas, nos termos da Lei nº 6.404, de 15 de dezembro de 1976, concorrendo entre si;

4.5.4. Pessoa física ou jurídica que, nos 5 (cinco) anos anteriores à divulgação do edital, tenha sido condenada judicialmente, com trânsito em julgado, por exploração de trabalho infantil, por submissão de trabalhadores a condições análogas às de escravo ou por contratação de adolescentes nos casos vedados pela legislação trabalhista;

4.5.5. Impedidos de licitar e contratar no âmbito da Administração Pública direta e indireta Municipal, nos termos do art. 156, III, § 4º, da Lei n. 14.133/2021;

4.5.6. Declarados inidôneos para licitar ou contratar com a Administração Pública, na forma do art. 156, IV, § 5º, da Lei n. 14.133/2021;

4.5.7. Estrangeiros que não tenham representação legal no Brasil com poderes expressos para receber citação e responder administrativa e judicialmente;

4.5.8. O impedimento de que trata o item 4.3.1 será também aplicado ao licitante que atue em substituição a outra pessoa, física ou jurídica, com o intuito de burlar a efetividade da sanção a ela aplicada, inclusive a sua controladora, controlada ou coligada, desde que devidamente comprovado o ilícito ou a utilização fraudulenta da personalidade jurídica do licitante.

4.5.9. Entidades empresariais que estejam reunidas em consórcio;

4.6. Como condição para participação no Concorrência, a licitante assinalará “sim” ou “não” em campo próprio do sistema eletrônico, relativo às seguintes declarações:

4.6.1. que cumpre os requisitos estabelecidos no artigo 3º da Lei Complementar nº 123, de 2006, estando apta a usufruir do tratamento favorecido estabelecido em seus arts. 42 a 49;

4.6.1.1. nos itens exclusivos para participação de microempresas e empresas de pequeno porte, a assinalação do campo “não” impedirá o prosseguimento no certame;

4.6.1.2. nos itens em que a participação não for exclusiva para microempresas e empresas de pequeno porte, a assinalação do campo “não” apenas produzirá o efeito de o licitante não ter direito ao

**ESTADO DA PARAÍBA**  
**PREFEITURA MUNICIPAL DE ITAPORANGA**

---

tratamento favorecido previsto na Lei Complementar nº 123, de 2006, mesmo que microempresa, empresa de pequeno porte.

- 4.6.2. que está ciente e concorda com as condições contidas no Edital e seus anexos;
  - 4.6.3. que cumpre os requisitos para a habilitação definidos no Edital e que a proposta apresentada está em conformidade com as exigências editalícias;
  - 4.6.4. que inexistem fatos impeditivos para sua habilitação no certame, ciente da obrigatoriedade de declarar ocorrências posteriores;
  - 4.6.5. que não emprega menor de 18 anos em trabalho noturno, perigoso ou insalubre e não emprega menor de 16 anos, salvo menor, a partir de 14 anos, na condição de aprendiz, nos termos do artigo 7º, XXXIII, da Constituição;
  - 4.6.6. que a proposta foi elaborada de forma independente, nos termos da Instrução Normativa SLTI/MP nº 2, de 16 de setembro de 2009.
  - 4.6.7. declaração de que cumpre as exigências de reserva de cargos para pessoa com deficiência e para reabilitado da Previdência Social, previstas em lei e em outras normas específicas.
  - 4.6.8. que não possui, em sua cadeia produtiva, empregados executando trabalho degradante ou forçado, observando o disposto nos incisos III e IV do art. 1º e no inciso III do art. 5º da Constituição Federal;
  - 4.6.9. que os serviços são prestados por empresas que comprovem cumprimento de reserva de cargos prevista em lei para pessoa com deficiência ou para reabilitado da Previdência Social e que atendam às regras de acessibilidade previstas na legislação, conforme disposto no art. 93 da Lei nº 8.213, de 24 de julho de 1991.
- 4.7. A declaração falsa relativa ao cumprimento de qualquer condição sujeitará o licitante às sanções previstas em lei e neste Edital.

## **5. DA APRESENTAÇÃO DA PROPOSTA E DOS DOCUMENTOS DE HABILITAÇÃO**

5.1. Os licitantes encaminharão, exclusivamente por meio do sistema, documentos de habilitação acompanhado da proposta de preço com a descrição do objeto ofertado e o preço, até a data e o horário estabelecidos para abertura da sessão pública, quando, então, encerrar-se-á automaticamente a etapa de envio dessa documentação.

5.2. O envio da proposta e documentos de habilitação, exigidos neste Edital, ocorrerá por meio de chave de acesso e senha.

5.3. As Microempresas e Empresas de Pequeno Porte deverão encaminhar a documentação de habilitação, ainda que haja alguma restrição de regularidade fiscal e trabalhista, nos termos do art. 43, § 1º da LC nº 123, de 2006.

5.4. Incumbirá ao licitante acompanhar as operações no sistema eletrônico durante a sessão pública do Concorrência, ficando responsável pelo ônus decorrente da perda de negócios, diante da inobservância de quaisquer mensagens emitidas pelo sistema ou de sua desconexão.

5.5. Até a abertura da sessão pública, os licitantes poderão retirar ou substituir a proposta anteriormente inseridos no sistema;

5.6. Não será estabelecida, nessa etapa do certame, ordem de classificação entre as propostas apresentadas, o que somente ocorrerá após a realização dos procedimentos de negociação e julgamento da proposta.

## **6. DO PREENCHIMENTO DA PROPOSTA E DA ABERTURA DA SESSÃO**

6.1. O licitante deverá enviar sua proposta mediante o preenchimento, no sistema eletrônico, dos seguintes campos:

- 6.1.1. Valor unitário e total;

**ESTADO DA PARAÍBA**  
**PREFEITURA MUNICIPAL DE ITAPORANGA**

---

6.1.2. Descrição detalhada do objeto, contendo as informações similares à especificação do Termo de Referência: indicando, no que for aplicável, o modelo, prazo de validade ou de garantia, número do registro ou inscrição do bem no órgão competente, quando for o caso;

6.2. Todas as especificações do objeto contidas na proposta vinculam a Contratada.

6.3. Nos valores propostos estarão inclusos todos os custos operacionais, encargos previdenciários, trabalhistas, tributários, comerciais e quaisquer outros que incidam direta ou indiretamente no fornecimento dos bens.

6.4. Os preços ofertados, tanto na proposta inicial, quanto na etapa de lances, serão de exclusiva responsabilidade do licitante, não lhe assistindo o direito de pleitear qualquer alteração, sob alegação de erro, omissão ou qualquer outro pretexto.

6.5. O prazo de validade da proposta não será inferior a 60 (sessenta) dias, a contar da data de sua apresentação.

6.6. Os licitantes devem respeitar os preços máximos estabelecidos nas normas de regência de contratações públicas, quando participarem de licitações públicas.

6.7. A abertura da presente licitação dar-se-á em sessão pública, por meio de sistema eletrônico, na data, horário e local indicados neste Edital.

6.8. A Agente de Contratação verificará os documentos de habilitação das licitantes e as propostas apresentadas, inabilitando e desclassificando desde logo aquelas que não estejam em conformidade com os requisitos estabelecidos neste Edital, contenham vícios insanáveis ou não apresentem as especificações técnicas exigidas no Termo de Referência.

6.8.1. Também será desclassificada a proposta que identifique o licitante no sistema.

6.8.2. A desclassificação será sempre fundamentada e registrada no sistema, com acompanhamento em tempo real por todos os participantes.

6.8.3. O sistema disponibilizará campo próprio para troca de mensagens entre o Agente de Contratação e os licitantes.

## 7. DA GARANTIA DA PROPOSTA

7.1. **A Licitante deverá enviar, juntamente com a proposta inicial e os documentos de habilitação comprovação do recolhimento de quantia a título de garantia de proposta, como requisito de pré-habilitação.**

7.2. **A garantia de proposta será no valor correspondente a 1% (um por cento) do valor estimado da licitação.**

7.3. A garantia de proposta poderá ser prestada nas seguintes modalidades:

7.3.1. Caução em dinheiro ou em títulos da dívida pública emitidos sob a forma escritural, mediante registro em sistema centralizado de liquidação e de custódia autorizado pelo Banco Central do Brasil, e avaliados por seus valores econômicos, conforme definido pelo Ministério da Economia;

7.3.2. Seguro-garantia;

7.3.3. Fiança bancária emitida por banco ou instituição financeira devidamente autorizada a operar no País pelo Banco Central do Brasil.

7.4. A garantia de proposta será devolvida aos licitantes no prazo de 10 (dez) dias úteis, contado da assinatura do contrato ou da data em que for declarada fracassada a licitação.

7.5. Implicará execução do valor integral da garantia de proposta a recusa em assinar o contrato ou a não apresentação dos documentos para a contratação.

7.6. O não atendimento do disposto no item 8.1 ensejará a desclassificação do licitante.

7.7. **Caso seja fornecido seguro garantia ou fiança bancária para garantia de participação na licitação, qualquer um deles deverá ser válido por pelo menos 30 (trinta) dias além da validade da proposta e revalidado na mesma condição pelas prorrogações que porventura houver.**

7.8. Quando a garantia for realizada através de seguro-garantia, a mesma deverá ser emitida por instituição devidamente autorizada pela Superintendência de Seguros Privados-SUSEP e

**ESTADO DA PARAÍBA**  
**PREFEITURA MUNICIPAL DE ITAPORANGA**

---

quando se tratar de fiança bancária junto ao Banco Central do Brasil, conforme dispõe o Acórdão TCU n.º 498/2011 - plenário.

## **8. DA HABILITAÇÃO**

- 8.1. Encerrada a fase de análise e aceitação das propostas eletrônicas, o Pregoeiro procederá à verificação dos documentos de habilitação apresentados por todos os licitantes que tiverem suas propostas classificadas, em conformidade com as exigências estabelecidas no edital.
- 8.2. Como condição prévia ao exame da documentação de habilitação dos licitantes, o Pregoeiro verificará o eventual descumprimento das condições de participação, especialmente quanto à existência de sanção que impeça a participação no certame ou a futura contratação, mediante a consulta aos seguintes cadastros:
- 8.3. Possuir Cadastro do Portal de Compras Publicas;
- 8.4. Cadastro Nacional de Empresas Inidôneas e Suspensas – CEIS e o Cadastro Nacional de Empresas Punitas – CNEP ([www.portaldatransparencia.gov.br/](http://www.portaldatransparencia.gov.br/));
- 8.5. Cadastro Nacional de Condenações Cíveis por Atos de Improbidade Administrativa, mantido pelo Conselho Nacional de Justiça ([www.cnj.jus.br/improbidade\\_adm/consultar\\_requerido.php](http://www.cnj.jus.br/improbidade_adm/consultar_requerido.php)).
- 8.6. Lista de Inidôneos, mantida pelo Tribunal de Contas da União – TCU <https://contas.tcu.gov.br/ords/f?p=1660:3:0>
- 8.7. A consulta aos cadastros será realizada em nome da empresa licitante e de seu sócio majoritário, por força do artigo 12 da Lei nº 8.429, de 1992, que prevê, dentre as sanções impostas ao responsável pela prática de ato de improbidade administrativa, a proibição de contratar com o Poder Público, inclusive por intermédio de pessoa jurídica da qual seja sócio majoritário.
- 8.8. Caso conste na Consulta de Situação do Fornecedor a existência de Ocorrências Impeditivas Indiretas, o gestor diligenciará para verificar se houve fraude por parte das empresas apontadas no Relatório de Ocorrências Impeditivas Indiretas.
- 8.9. A tentativa de burla será verificada por meio dos vínculos societários, linhas de fornecimento similares, dentre outros.
- 8.10. O licitante será convocado para manifestação previamente à sua desclassificação.
- 8.11. Constatada a existência de sanção, o Agente de Contratação reputará o licitante inabilitado, por falta de condição de participação.
- 8.12. No caso de inabilitação, haverá nova verificação, pelo sistema, da eventual ocorrência do empate ficto, previsto nos arts. 44 e 45 da Lei Complementar nº 123, de 2006, seguindo-se a disciplina antes estabelecida para aceitação da proposta subsequente.
- 8.13. Caso atendidas as condições de participação, a habilitação dos licitantes será verificada por meio do PORTAL DE COMPRAS PUBLICAS, em relação à habilitação jurídica, à regularidade fiscal e trabalhista, à qualificação econômico-financeira e habilitação técnica.
- 8.14. É dever do licitante atualizar previamente as comprovações constantes do PORTAL DE COMPRAS PUBLICAS, para que estejam vigentes na data da abertura da sessão pública, ou encaminhar, em conjunto com a apresentação da proposta, a respectiva documentação atualizada.
- 8.15. Havendo a necessidade de envio de documentos de habilitação complementares, necessários à confirmação daqueles exigidos neste Edital e já apresentados, o licitante será convocado a encaminhá-los, em formato digital, via sistema, no prazo de 30 (TRINTA) MINUTOS, sob pena de inabilitação.
- 8.16. Somente haverá a necessidade de comprovação do preenchimento de requisitos mediante apresentação dos documentos originais não-digitais quando houver dúvida em relação à integridade do documento digital.
- 8.17. Não serão aceitos documentos de habilitação com indicação de CNPJ/CPF diferentes, salvo aqueles legalmente permitidos.

**ESTADO DA PARAÍBA**  
**PREFEITURA MUNICIPAL DE ITAPORANGA**

---

- 8.18. Se o licitante for a matriz, todos os documentos deverão estar em nome da matriz, e se o licitante for a filial, todos os documentos deverão estar em nome da filial, exceto aqueles documentos que, pela própria natureza, comprovadamente, forem emitidos somente em nome da matriz.
- 8.19. Serão aceitos registros de CNPJ de licitante matriz e filial com diferenças de números de documentos pertinentes a CND e ao CRF/FGTS, quando for comprovada a centralização do recolhimento dessas contribuições.
- 8.20. Ressalvado o disposto no item 5, os licitantes deverão encaminhar, nos termos deste Edital, a documentação relacionada nos itens a seguir, para fins de habilitação:

**8.21. Das Declarações:**

8.21.1. A contratada deverá declarar que:

8.21.1.1. Declaro, sob as penas da Lei, que não ultrapassei o limite de faturamento e cumpri os requisitos estabelecidos no Art. 3º da Lei Complementar nº 123, de 14 de dezembro de 2006, sendo apto a usufruir do tratamento favorecido estabelecido nos artigos 42 ao 49 da referida Lei Complementar, se for o caso;

8.21.1.2. Declaro cumprir as exigências de reserva de cargos para pessoa com deficiência e para reabilitado da Previdência Social, previstas em lei e em outras normas específicas;

8.21.1.3. Declaro para fins do inciso XXXIII do artigo 7º da Constituição Federal, com redação dada pela Emenda Constitucional, nº 20/98, que não emprega menores de dezoito anos em trabalho noturno, perigoso ou insalubre e de que qualquer trabalho a menores de 16 anos;

8.21.1.4. Declaro que, conforme disposto no art. 93 da Lei nº 8.213, de 24 de julho de 1991, estou ciente do cumprimento da reserva de cargos prevista em lei para pessoa com deficiência ou para reabilitado da Previdência Social e que, se aplicado ao número de funcionários da minha empresa, atendo às regras de acessibilidade previstas na legislação;

8.21.1.5. Declaro que estou ciente e concordo com as condições contidas no edital e seus anexos, bem como de que cumpro plenamente os requisitos de habilitação definidos no edital;

8.21.1.6. Sob pena de desclassificação, declaro que minhas propostas econômicas compreendem a integralidade dos custos para atendimento dos direitos trabalhistas assegurados na Constituição Federal, nas leis trabalhistas, nas normas infralegais, nas convenções coletivas de trabalho e nos termos de ajustamento de conduta vigentes na data de entrega das propostas;

8.21.1.7. Declaro não possuir em sua cadeia produtiva, empregados executando trabalho degradante ou forçado, nos termos do inciso III e IV do art.1º e no inciso III do art.5º da Constituição Federal;

8.21.1.8. Declaro sob as penas da lei, que até a presente data inexistem fatos impeditivos para sua habilitação no presente processo licitatório, ciente da obrigatoriedade de declarar ocorrências posteriores.

**8.21.2. As declarações acima mencionadas serão apresentadas através do sistema Compras Públicas, devendo as licitantes assinalarem os campos respectivos no sistema.**

**8.22. Habilitação jurídica:**

8.22.1. As participantes, em se tratando de Sociedades Comerciais, deverão apresentar devidamente registrados no Órgão de Registro do Comércio local de sua sede os respectivos Contratos Sociais e todas as suas alterações subsequentes ou o

**ESTADO DA PARAÍBA**  
**PREFEITURA MUNICIPAL DE ITAPORANGA**

---

respectivo instrumento de Consolidação Contratual em vigor, com as posteriores alterações, se houver;

- 8.22.2. As participantes, em se tratando de Sociedades Civis, deverão apresentar os seus respectivos Atos Constitutivos e todas as alterações subsequentes em vigor, devidamente inscritos no Cartório de Registro Civil, acompanhados de prova da diretoria em exercício;
- 8.22.3. As participantes, em se tratando de Sociedades por Ações, deverão apresentar as publicações nos Diários Oficiais dos seus respectivos Estatutos Sociais em vigor, acompanhados dos documentos de eleição de seus administradores.
- 8.22.4. No caso de empresário individual, inscrição no Registro Público de Empresas Mercantis;
- 8.22.5. Para as sociedades empresárias ou empresas individuais de responsabilidade limitada - EIRELI: ato constitutivo, estatuto ou contrato social em vigor, devidamente registrado na Junta Comercial da respectiva sede, acompanhado de documento comprobatório de seus administradores;
- 8.22.6. Os documentos acima deverão estar acompanhados de todas as alterações ou da consolidação respectiva;

**8.23. Regularidade fiscal e trabalhista:**

- 8.23.1. Cadastro Nacional da Pessoa Jurídica (CNPJ);
- 8.23.2. Inscrição no cadastro de contribuintes estadual e/ou municipal, se houver, relativo ao domicílio ou sede do licitante, pertinente ao seu ramo de atividade e compatível com o objeto contratual
- 8.23.3. Prova de regularidade com a Fazenda Nacional, relativos aos Tributos federais, inclusive contribuições previdenciárias, tanto no âmbito Federal quanto no âmbito da procuradoria da Fazenda Nacional (Certidão Unificada, conforme portaria MF 358, de 05 de setembro de 2014, alterada pela Portaria MF nº 443, de 17 de outubro de 2014), assegurada a regra para as microempresas e empresas de pequeno porte, nos termos do art. 43 da Lei Complementar Nº 123, de 14 de dezembro de 2006
- 8.23.4. Prova de regularidade com a Fazenda Estadual e Fazenda Municipal do domicílio ou sede da interessada, assegurada a regra para as microempresas e empresas de pequeno porte, nos termos do art. 43 da Lei Complementar Nº 123, de 14 de dezembro de 2006.
- 8.23.5. Prova de regularidade relativa ao Fundo de Garantia do Tempo de Serviço – FGTS: Certidão de Regularidade de Situação - CRF, emitida pela Caixa Econômica Federal;
- 8.23.6. Prova de inexistência de débitos inadimplidos perante a Justiça do Trabalho, mediante a apresentação de certidão negativa, nos termos do Título VII-A da Consolidação das Leis do Trabalho, aprovada pelo Decreto-Lei no 5.452, de 1º de maio de 1943;
- 8.23.7. caso o licitante seja considerado isento dos tributos estaduais relacionados ao objeto licitatório, deverá comprovar tal condição mediante declaração da Fazenda Estadual do seu domicílio ou sede, ou outra equivalente, na forma da lei;
- 8.23.8. caso o licitante detentor do menor preço seja qualificado como microempresa ou empresa de pequeno porte deverá apresentar toda a documentação exigida para efeito de comprovação de regularidade fiscal, mesmo que esta apresente alguma restrição, sob pena de inabilitação.

**8.24. Qualificação Econômico-Financeira.**

**ESTADO DA PARAÍBA**  
**PREFEITURA MUNICIPAL DE ITAPORANGA**

- 8.24.1. Certidão negativa de feitos sobre falência, recuperação judicial ou recuperação extrajudicial, expedida pelo distribuidor da sede do licitante; caso este declarado que ficam excluídos os processos no âmbito do processo judicial eletrônico-PJE, a licitante necessariamente também precisa apresentar a certidão de distribuição PJE falência, recuperação judicial ou recuperação extrajudicial.
- 8.24.2. Balanço patrimonial, demonstração de resultado de exercício e demais demonstrações contábeis dos 2 (dois) últimos exercícios sociais (2023 e 2024);
- 8.24.3. A comprovação de que trata o item anterior, deverá ser feita através de cópias de referências do Livro Diário (nº do livro, Termo de Abertura e Encerramento), inclusive cópias autenticadas das folhas onde contenha o balanço patrimonial e demonstrativos contábeis extraídas deste Livro, com evidência de registro da Junta Comercial ou publicação na imprensa, de acordo com a personalidade Jurídica da empresa Licitante. Nos termos da NBC-T-2.1 do Conselho Federal de Contabilidade, o balanço e demais demonstrações contábeis de encerramento de exercício bem como a demonstração dos índices comerciais deverão ser obrigatoriamente assinadas por contador credenciado junto ao Conselho Regional de Contabilidade – CRC e pelo titular da empresa ou seu representante legal.
- 8.24.3.1. no caso de empresa constituída no exercício social vigente, admite-se a apresentação de balanço patrimonial e demonstrações contábeis referentes ao período de existência da sociedade;
- 8.24.3.2. Os documentos referidos no item b limitar-se-ão ao último exercício no caso de a pessoa jurídica ter sido constituída há menos de 2 (dois) anos;
- 8.24.3.3. As empresas constituídas no ano em curso, poderão substituir o balanço anual por balanço de abertura, devidamente autenticado pela Junta Comercial.
- 8.24.3.4. É admissível o balanço intermediário, se decorrer de lei ou contrato social/estatuto social.
- 8.24.3.5. Caso o licitante seja cooperativa, tais documentos deverão ser acompanhados da última auditoria contábil-financeira, conforme dispõe o artigo 112 da Lei nº 5.764, de 1971, ou de uma declaração, sob as penas da lei, de que tal auditoria não foi exigida pelo órgão fiscalizador;
- 8.24.3.6. Apresentar comprovação da situação financeira da empresa, assinada por contador, constatada mediante obtenção de índices de Liquidez Geral (LG), Solvência Geral (SG) e Liquidez Corrente (LC), superiores a 1 (um) resultantes da aplicação das fórmulas:

$$LG = \frac{\text{Ativo Circulante} + \text{Realizável a Longo Prazo}}{\text{Passivo Circulante} + \text{Passivo Não Circulante}}$$

$$SG = \frac{\text{Ativo Total}}{\text{Passivo Circulante} + \text{Passivo Não Circulante}}$$

$$LC = \frac{\text{Ativo Circulante}}{\text{Passivo Circulante}}$$

**ESTADO DA PARAÍBA**  
**PREFEITURA MUNICIPAL DE ITAPORANGA**

---

8.24.4. Nos termos do § 4º do art. 69 da Lei nº 14.133, de 1º de abril de 2021, a licitante deverá comprovar, como condição de habilitação econômico-financeira, a disponibilidade de patrimônio líquido mínimo equivalente a, no mínimo, 10% (dez por cento) do valor estimado da contratação, com o objetivo de garantir a capacidade econômico-financeira para a execução do objeto contratual.

**8.25. Qualificação Técnica**

8.25.1. Certidão de Registro do CREA – Conselho Regional de Engenharia e Agronomia ou CAU, conforme Inciso I e v do Art. 67 da Lei 14.133/2021 c/c com o Art. 69 da Lei 5.194/66, da sede da licitante, da empresa e seus responsáveis técnicos.

**8.25.1.1. COMPROVAÇÃO DE CAPACIDADE TÉCNICO-PROFISSIONAL**

a) Comprovação de que possui em seu quadro, até a data da recepção dos envelopes, Profissional, detentor de Atestado de Responsabilidade Técnica acompanhado de CAT (Certidão de Acervo Técnico) emitida pelo CREA ou CAU, para execução de obra ou serviço com características semelhantes ao objeto deste certame licitatório, escolhidos com base nos projetos de arquitetura e engenharia e descritos a seguir, constante dos autos:

- PORTA DE ALUMÍNIO DE ABRIR COM LAMBRI, COM GUARNIÇÃO, FIXAÇÃO COM PARAFUSOS - FORNECIMENTO E INSTALAÇÃO. AF\_12/2019;
- TELHAMENTO COM TELHA ONDULADA DE FIBROCIMENTO E = 6 MM, COM RECOBRIMENTO LATERAL DE 1/4 DE ONDA PARA TELHADO COM INCLINAÇÃO MAIOR QUE 10°, COM ATÉ 2 ÁGUAS, INCLUSO IÇAMENTO. AF\_07/2019;
- RETIRADA E RECOLOCAÇÃO DE TELHA CERÂMICA CAPA-CANAL, COM ATÉ DUAS ÁGUAS, INCLUSO IÇAMENTO. AF\_07/2019 (REAPROVEITAMENTO DE 80%).

b) A comprovação exigida acima dar-se-á através da apresentação de cópia de carteira de trabalho do profissional que comprove a condição de que pertence ao quadro da licitante, de contrato social que demonstre a condição de sócio do profissional, contrato de prestação de serviços ou, ainda, da declaração de contratação futura do profissional responsável, acompanhada da anuência deste profissional e com cópia de um documento que comprove a assinatura do mesmo.

**8.25.1.2. COMPROVAÇÃO DE CAPACIDADE TÉCNICO-OPERACIONAL**

a) Apresentação de certidões ou atestado de Capacidade Técnica, em nome da empresa licitante conforme preceitua o inciso II, art. 67 da Lei nº 14.133/2021, por execução dos serviços similares de complexidade tecnológica e operacional equivalente ou superior, escolhidos com base nos projetos de arquitetura e engenharia e descritos a seguir, constante dos autos:

- PORTA DE ALUMÍNIO DE ABRIR COM LAMBRI, COM GUARNIÇÃO, FIXAÇÃO COM PARAFUSOS - FORNECIMENTO E INSTALAÇÃO. AF\_12/2019  $\geq 5,01 \text{ m}^2$ ;
- TELHAMENTO COM TELHA ONDULADA DE FIBROCIMENTO E = 6 MM, COM RECOBRIMENTO LATERAL DE 1/4 DE ONDA PARA

**ESTADO DA PARAÍBA**  
**PREFEITURA MUNICIPAL DE ITAPORANGA**

---

TELHADO COM INCLINAÇÃO MAIOR QUE 10°, COM ATÉ 2 ÁGUAS, INCLUSO IÇAMENTO. AF\_07/2019  $\geq 12,745 \text{ m}^2$ ;

- RETIRADA E RECOLOCAÇÃO DE TELHA CERÂMICA DE ENCAIXE, COM ATÉ DUAS ÁGUAS, INCLUSO IÇAMENTO. AF\_07/2019 (REAPROVEITAMENTO DE 80%)  $\geq 43,71 \text{ m}^2$ .

8.26. Os itens acima são os que tem de maior relevância econômica e os quantitativos se referem a 50% (cinquenta por cento) dos quantitativos totais dos serviços de maior relevância técnica previstos na planilha orçamentária, conforme curva ABC anexa ao projeto básico.

8.27. A existência de restrição relativamente à regularidade fiscal, social e trabalhista não impede que a licitante qualificada como microempresa ou empresa de pequeno porte seja declarada habilitada, uma vez que atenda a todas as demais exigências do edital.

8.27.1. A declaração do vencedor acontecerá no momento imediatamente posterior à fase de julgamento das propostas.

8.28. Para as licitantes qualificadas como microempresa ou empresa de pequeno porte, uma vez constatada a existência de alguma restrição no que tange à regularidade fiscal e trabalhista, a mesma será convocada para, no prazo de 5 (cinco) dias úteis, após a declaração do vencedor, comprovar a regularização. O prazo poderá ser prorrogado por igual período, a critério da administração pública, quando requerida pelo licitante, mediante apresentação de justificativa.

8.29. A não-regularização fiscal e trabalhista no prazo previsto no subitem anterior acarretará a inabilitação do licitante, sem prejuízo das sanções previstas neste Edital, sendo facultada a convocação dos licitantes remanescentes, na ordem de classificação. Se, na ordem de classificação, seguir-se outra microempresa, empresa de pequeno porte ou sociedade cooperativa com alguma restrição na documentação fiscal e trabalhista, será concedido o mesmo prazo para regularização.

8.30. Havendo necessidade de analisar minuciosamente os documentos exigidos, o Agente de Contratação suspenderá a sessão, informando no “chat” a nova data e horário para a continuidade da mesma.

8.31. Havendo erros, falhas ou omissões dos documentos de habilitação, o Agente de Contratação poderá sanar através da abertura de diligência, desde que não alterem a substância dos documentos e sua validade jurídica, mediante despacho fundamentado registrado e acessível a todos, atribuindo-lhes eficácia para fins de habilitação e classificação.

8.32. **A vedação à inclusão de novo documento, não alcança documento ausente, comprobatório de condição atendida pelo licitante quando apresentou sua proposta, que não foi juntado com os demais comprovantes de habilitação e da proposta, por equívoco ou falha, o qual deverá ser solicitado e avaliado pelo Agente de Contratação (Acórdão 1211/2021-Plenário TCU).**

8.33. Será inabilitado o licitante que não comprovar sua habilitação, seja por não apresentar quaisquer dos documentos exigidos, ou apresentá-los em desacordo com o estabelecido neste Edital.

8.34. Nos itens não exclusivos a microempresas e empresas de pequeno porte, em havendo inabilitação, haverá nova verificação, pelo sistema, da eventual ocorrência do empate ficto, previsto nos artigos 44 e 45 da LC nº 123, de 2006, seguindo-se a disciplina antes estabelecida para aceitação da proposta subsequente.

8.35. Constatado o atendimento às exigências de habilitação fixadas no Edital, o licitante será declarado habilitado.

**9. CLASSIFICAÇÃO DAS PROPOSTAS E FORMULAÇÃO DE LANCES**

**ESTADO DA PARAÍBA**  
**PREFEITURA MUNICIPAL DE ITAPORANGA**

---

- 9.1. 9.1. Após o julgamento da habilitação, o sistema classificará automaticamente as propostas dos licitantes habilitados, sendo que somente estas participarão da fase de lances.
- 9.2. Iniciada a etapa competitiva, os licitantes deverão encaminhar lances exclusivamente por meio do sistema eletrônico, sendo imediatamente informados do seu recebimento e do valor consignado no registro.
- 9.2.1. O lance deverá ser ofertado pelo valor GLOBAL.
- 9.3. Os licitantes poderão oferecer lances sucessivos, observando o horário fixado para abertura da sessão e as regras estabelecidas no Edital.
- 9.4. O licitante somente poderá oferecer lance de valor inferior ou percentual de desconto superior ao último por ele ofertado e registrado pelo sistema.
- 9.5. *O intervalo mínimo de diferença de valores ou percentuais entre os lances, que incidirá tanto em relação aos lances intermediários quanto em relação à proposta que cobrir a melhor oferta deverá ser R\$ 50,00(CINQUENTA REAIS).*
- 9.6. Será adotado para o envio de lances na Concorrência eletrônica o modo de disputa “aberto e fechado”, em que a etapa de envio de lances da sessão pública terá duração de quinze minutos.
- 9.7. Encerrado o prazo previsto no item 8.9, o sistema encaminhará o aviso de fechamento iminente dos lances e, transcorrido o período de até dez minutos, aleatoriamente determinado, a recepção de lances será automaticamente encerrada.
- 9.8. Encerrado o prazo de que trata o item 8.10, o sistema abrirá a oportunidade para que o autor da oferta de valor mais baixo e os autores das ofertas com valores até dez por cento superiores àquela possam ofertar um lance final e fechado em até cinco minutos, que será sigiloso até o encerramento deste prazo.
- 9.9. Na ausência de, no mínimo, três ofertas nas condições de que trata o item 8.11, os autores dos melhores lances subsequentes, na ordem de classificação, até o máximo de três, poderão oferecer um lance final e fechado em até cinco minutos, que será sigiloso até o encerramento do prazo.
- 9.10. Encerrados os prazos estabelecidos nos itens 8.11 e 8.12, o sistema ordenará os lances em ordem crescente de vantajosidade.
- 9.11. Na ausência de lance final e fechado classificado nos termos dos itens 8.11 e 7.12, haverá o reinício da etapa fechada para que os demais licitantes, até o máximo de três, na ordem de classificação, possam ofertar um lance final e fechado em até cinco minutos, que será sigiloso até o encerramento deste prazo, observado, após esta etapa, o disposto no item 8.13.
- 9.12. Na hipótese de não haver licitante classificado na etapa de lance fechado que atenda às exigências para habilitação, o Agente de contratação poderá, auxiliado pela equipe de apoio, mediante justificativa, admitir o reinício da etapa fechada, nos termos do disposto no item 8.14.
- 9.13. Não serão aceitos dois ou mais lances de mesmo valor, prevalecendo aquele que for recebido e registrado em primeiro lugar.
- 9.14. Em caso de empate entre duas ou mais propostas, serão utilizados os seguintes critérios de desempate, nesta ordem:
- 9.14.1. disputa final, hipótese em que os licitantes empatados poderão apresentar nova proposta em ato contínuo à classificação;
- 9.14.2. avaliação do desempenho contratual prévio dos licitantes, para a qual deverão preferencialmente ser utilizados registros cadastrais para efeito de atesto de cumprimento de obrigações previstos nesta Lei;
- 9.14.3. desenvolvimento pelo licitante de ações de equidade entre homens e mulheres no ambiente de trabalho, conforme regulamento específico;
- 9.14.4. desenvolvimento pelo licitante de programa de integridade, conforme orientações dos órgãos de controle.

**ESTADO DA PARAÍBA**  
**PREFEITURA MUNICIPAL DE ITAPORANGA**

---

- 9.15. Em igualdade de condições, se não houver desempate, será assegurada preferência, sucessivamente, aos bens e serviços produzidos ou prestados por:
- 9.15.1. empresas estabelecidas no território no território do Estado em que este se localize;
- 9.15.2. empresas brasileiras;
- 9.15.3. empresas que invistam em pesquisa e no desenvolvimento de tecnologia no País;
- 9.15.4. empresas que comprovem a prática de mitigação, nos termos da Lei nº 12.187, de 29 de dezembro de 2009.
- 9.15.5. Permanecendo empate, será realizado sorteio para identificar o licitante vencedor.
- 9.16. As regras previstas no item 9.14 desta cláusula não prejudicarão a aplicação do disposto no art. 44 da Lei Complementar nº 123, de 14 de dezembro de 2006.
- 9.17. No caso de desconexão com o Agente de Contratação, no decorrer da etapa competitiva do Concorrência, o sistema eletrônico poderá permanecer acessível aos licitantes para a recepção dos lances.
- 9.18. Quando a desconexão do sistema eletrônico para o Agente de Contratação persistir por tempo superior a dez minutos, a sessão pública será suspensa e terá reinício somente após comunicação expressa do Agente de Contratação aos participantes do certame, publicada no Portal de Compras Públicas, <http://www.portaldecompraspublicas.com.br>, quando serão divulgadas data e hora para a sua reabertura. E será reiniciada somente após decorridas vinte e quatro horas da comunicação do fato pelo Agente de Contratação aos participantes, no sítio eletrônico utilizado para divulgação.
- 9.19. O Critério de julgamento adotado será o menor preço, conforme definido neste Edital e seus anexos.
- 9.20. Caso o licitante não apresente lances, concorrerá com o valor de sua proposta.
- 9.21. Em relação a itens não exclusivos para participação de microempresas e empresas de pequeno porte, uma vez encerrada a etapa de lances, será efetivada a verificação automática, junto à Receita Federal, do porte da entidade empresarial. O sistema identificará em coluna própria as microempresas e empresas de pequeno porte participantes, procedendo à comparação com os valores da primeira colocada, se esta for empresa de maior porte, assim como das demais classificadas, para o fim de aplicar-se o disposto nos arts. 44 e 45 da LC nº 123, de 2006, regulamentada pelo Decreto nº 8.538, de 2015.
- 9.22. Nessas condições, as propostas de microempresas e empresas de pequeno porte que se encontrarem na faixa de até 10% (dez por cento) acima da melhor proposta ou melhor lance serão consideradas empatadas com a primeira colocada.
- 9.23. A melhor classificada nos termos do item anterior terá o direito de encaminhar uma última oferta para desempate, obrigatoriamente em valor inferior ao da primeira colocada, no prazo de 5 (cinco) minutos controlados pelo sistema, contados após a comunicação automática para tanto.
- 9.24. Caso a microempresa ou a empresa de pequeno porte melhor classificada desista ou não se manifeste no prazo estabelecido, serão convocadas as demais licitantes microempresa e empresa de pequeno porte que se encontrem naquele intervalo de 5% (cinco por cento), na ordem de classificação, para o exercício do mesmo direito, no prazo estabelecido no subitem anterior.
- 9.25. No caso de equivalência dos valores apresentados pelas microempresas e empresas de pequeno porte que se encontrem nos intervalos estabelecidos nos subitens anteriores, será realizado sorteio entre elas para que se identifique aquela que primeiro poderá apresentar melhor oferta.
- 9.26. Encerrada a etapa de envio de lances da sessão pública, o Agente de Contratação deverá encaminhar, pelo sistema eletrônico, contraproposta ao licitante que

**ESTADO DA PARAÍBA**  
**PREFEITURA MUNICIPAL DE ITAPORANGA**

---

tenha apresentado o melhor preço, para que seja obtida melhor proposta, vedada a negociação em condições diferentes das previstas neste Edital.

9.26.1. A negociação será realizada por meio do sistema, podendo ser acompanhada pelos demais licitantes.

9.26.2. O Agente de Contratação solicitará ao licitante mais bem classificado que, no prazo de até 04 (QUATRO) HORAS, envie a proposta adequada ao último lance ofertado após a negociação realizada, acompanhada, se for o caso, dos documentos complementares, quando necessários à confirmação daqueles exigidos neste Edital e já apresentados.

9.26.3. **Também será considerada a proposta final gerada e enviada pelo sistema Compras Públicas.**

9.26.4. **O prazo estipulado no item 7.27.2 poderá ser renovado à critério do Agente de Contratação.**

9.26.5. **O não cumprimento do disposto no item 7.27.2, enseja a desclassificação da licitante do certame.**

9.27. Após a negociação do preço, o Agente de Contratação iniciará a fase de aceitação e julgamento da proposta.

## **10. DA ACEITABILIDADE DA PROPOSTA VENCEDORA.**

10.1. Encerrada a etapa de negociação, o Agente de contratação examinará a proposta classificada em primeiro lugar quanto à adequação ao objeto e à compatibilidade do preço em relação ao máximo estipulado para contratação no edital, observado o disposto na regulamentação municipal.

10.2. Será desclassificada a proposta ou o lance vencedor, que:

10.2.1. contiverem vícios insanáveis;

10.2.2. não obedecerem às especificações técnicas pormenorizadas no edital;

10.2.3. apresentarem preços inexequíveis ou permanecerem acima do orçamento estimado para a contratação;

10.2.4. não tiverem sua exequibilidade demonstrada, quando exigido pela Administração;

10.2.5. apresentarem desconformidade com quaisquer outras exigências do edital, desde que insanável;

10.2.6. que identifique o licitante.

10.3. **Para efeito de avaliação da exequibilidade e de sobrepreço, serão considerados o preço global, os quantitativos e os preços unitários tidos como relevantes, observado o critério de aceitabilidade de preços unitário e global a ser fixado no edital, conforme as especificidades do mercado correspondente.**

10.4. **Serão consideradas inexequíveis as propostas cujos valores forem inferiores a 75% (setenta e cinco por cento) do valor orçado pela Administração.**

10.4.1. **A inexequibilidade, na hipótese de que trata o item 10.4, só será considerada após diligência do agente de contratação, que comprove:**

10.4.1.1. **Que o custo do licitante ultrapassa o valor da proposta; e;**

10.4.1.2. **Inexistirem custos de oportunidade capazes de justificar o vulto da oferta.**

10.5. Qualquer interessado poderá requerer que se realizem diligências para aferir a exequibilidade e a legalidade das propostas, devendo apresentar as provas ou os indícios que fundamentam a suspeita;

10.6. Na hipótese de necessidade de suspensão da sessão pública para a realização de diligências, com vistas ao saneamento das propostas, a sessão pública somente poderá ser reiniciada mediante aviso prévio no sistema com, no mínimo, vinte e quatro horas de antecedência, e a ocorrência será registrada em ata;

**ESTADO DA PARAÍBA**  
**PREFEITURA MUNICIPAL DE ITAPORANGA**

---

10.7. O Agente de contratação poderá convocar o licitante para enviar documento digital complementar, por meio de funcionalidade disponível no sistema, no prazo de 30 (TRINTA) MINUTOS sob pena de não aceitação da proposta.

10.7.1. É facultado ao Agente de contratação prorrogar o prazo estabelecido, a partir de solicitação fundamentada feita no chat pelo licitante, antes de findo o prazo.

10.8. Se a proposta ou lance vencedor for desclassificado, o Agente de contratação examinará a proposta ou lance subsequente, e, assim sucessivamente, na ordem de classificação.

10.9. Havendo necessidade, o Agente de contratação suspenderá a sessão, informando no "chat" a nova data e horário para a sua continuidade.

10.10. O Agente de contratação poderá encaminhar, por meio do sistema eletrônico, contraproposta ao licitante que apresentou o lance mais vantajoso, com o fim de negociar a obtenção de melhor preço, vedada a negociação em condições diversas das previstas neste Edital.

10.10.1. Também nas hipóteses em que o Agente de contratação não aceitar a proposta e passar à subsequente, poderá negociar com o licitante para que seja obtido preço melhor.

10.10.2. A negociação será realizada por meio do sistema, podendo ser acompanhada pelos demais licitantes.

10.11. Nos itens não exclusivos para a participação de microempresas e empresas de pequeno porte, sempre que a proposta não for aceita, e antes de o Agente de contratação passar à subsequente, haverá nova verificação, pelo sistema, da eventual ocorrência do empate ficto, previsto nos artigos 44 e 45 da LC nº 123, de 2006, seguindo-se a disciplina antes estabelecida, se for o caso.

## **11. DO ENCAMINHAMENTO DA PROPOSTA VENCEDORA**

11.1. A proposta final readequada ao último lance do licitante declarado vencedor deverá ser encaminhada no prazo de até 04 (QUATRO) HORAS a contar da solicitação do Agente de contratação no sistema eletrônico e deverá:

11.1.1. ser escrita em língua portuguesa, com data e local de sua realização, sem emendas, rasuras, entrelinhas ou ressalvas, devendo a última folha ser assinada pelo licitante ou seu representante legal.

11.1.2. **A proposta deverá ser identificada e assinada por pessoa física ou jurídica em meio eletrônico, mediante, no mínimo, assinatura eletrônica avançada.**

11.1.3. conter a indicação do banco, número da conta e agência do licitante vencedor, para fins de pagamento.

11.2. **A proposta final readequada ao último lance do licitante vencedor deverá vir acompanhada dos seguintes documentos:**

11.2.1. Planilha de Quantitativos e Preços global, preenchida com seus respectivos custos unitários e globais, como a totalização por item e geral, conforme orçamento base fornecido neste edital;

11.2.2. Composição de preços unitários de todos os itens das planilhas de orçamento;

11.2.3. Detalhamento dos encargos sociais e BDI das propostas comerciais;

11.2.4. Composição detalhada da taxa de B.D.I.- Benefício de Despesas Indiretas;

11.2.5. Cronograma físico-financeiro;

11.2.6. **A licitante também deverá encaminhar, no prazo estipulado no item 11.1, os documentos mencionados nos itens 11.2.1, 11.2.2, 11.2.3 e 11.2.4 em formato Excel via sistema ou, caso o formato do documento não seja compatível, para o endereço de e-mail: licitacao@itaporanga.pb.gov.br.**

11.3. Na Planilha de Quantitativos e Preços preenchida pelo licitante NÃO deverá constar preço unitário para os itens com quantitativo igual a zero, nem tampouco deverá deixar de ser apresentada composição de preços unitários para os referidos itens.

11.3.1. Ocorrendo divergência entre os preços unitários e o preço global, prevalecerão os primeiros; no caso de divergência entre os valores numéricos e os valores expressos por extenso, prevalecerão estes últimos.

**ESTADO DA PARAÍBA**  
**PREFEITURA MUNICIPAL DE ITAPORANGA**

---

11.4. Havendo erros, falhas ou omissões na proposta de preço, o Agente de contratação poderá sanar através da abertura de diligência, desde que não alterem a substância dos documentos e sua validade jurídica, mediante despacho fundamentado registrado e acessível a todos, atribuindo-lhes eficácia para fins de classificação.

11.5. **A vedação à inclusão de novo documento, não alcança documento ausente, comprobatório de condição atendida pelo licitante quando apresentou sua proposta, que não foi juntado com os demais comprovantes de habilitação e da proposta, por equívoco ou falha, o qual deverá ser solicitado e avaliado pelo Agente de contratação (Acórdão 1211/2021-Plenário TCU).**

## **12. DOS RECURSOS**

12.1. Cabe recurso em face de:

12.1.1. ato de habilitação ou inabilitação de licitante;

12.1.2. julgamento das propostas;

12.1.3. anulação ou revogação da licitação

12.2. Nos recursos de julgamento da habilitação ou inabilitação de licitante, das propostas e de ato serão observadas as seguintes disposições:

12.2.1. a intenção de recorrer deverá ser manifestada imediatamente, sob pena de preclusão, e o prazo para apresentação das razões recursais de 3 (três) dias úteis será iniciado na data de intimação ou de lavratura da ata de habilitação ou inabilitação ou, na hipótese de adoção da inversão de fases prevista no § 1º do art. 17 da Lei n. 14.133/2021, da ata de julgamento;

12.2.2. A apreciação se dará em fase única.

12.2.3. Declarado o vencedor, o Agente de Contratação abrirá prazo de 30 (trinta) minutos, durante o qual qualquer licitante poderá, de forma imediata e motivada, em campo próprio do sistema eletrônico, manifestar sua intenção de recurso.

12.2.4. A falta de manifestação no prazo estabelecido autoriza o Agente de Contratação a adjudicar o objeto ao licitante vencedor.

12.2.5. Não será admitida intenção de recurso de caráter protelatório, fundada em mera insatisfação do licitante, ou baseada em fatos genéricos.

12.2.6. O Agente de Contratação examinará a intenção de recurso, aceitando-a ou, motivadamente, rejeitando-a, em campo próprio do sistema eletrônico.

12.2.7. O licitante que tiver sua intenção de recurso aceita deverá registrar as razões do recurso em campo próprio do sistema no prazo de 3 (três) dias úteis, ficando os demais licitantes, desde logo, intimados a apresentar contrarrazões, também via sistema, em igual prazo, que começará a correr a partir do término do prazo do recorrente.

12.2.8. Para justificar sua intenção de recorrer e fundamentar suas razões ou contrarrazões de recurso, o licitante interessado poderá solicitar vista dos autos a partir do encerramento da fase de lances.

12.2.9. As intenções de recurso não admitidas e os recursos rejeitados pelo Agente de Contratação serão a ele dirigidos, que, se não reconsiderar o ato ou a decisão no prazo de 3 (três) dias úteis, encaminhará o recurso com a sua motivação à autoridade superior, a qual deverá proferir sua decisão no prazo máximo de 10 (dez) dias úteis, contado do recebimento dos autos.

12.2.10. O acolhimento do recurso implicará a invalidação apenas dos atos não suscetíveis de aproveitamento.

## **13. DA REABERTURA DA SESSÃO PÚBLICA**

13.1. A sessão pública poderá ser reaberta:

**ESTADO DA PARAÍBA**  
**PREFEITURA MUNICIPAL DE ITAPORANGA**

---

13.1.1. Nas hipóteses de provimento de recurso que leve à anulação de atos anteriores à realização da sessão pública precedente ou em que seja anulada a própria sessão pública, situação em que serão repetidos os atos anulados e os que dele dependam.

13.1.2. Quando houver erro na aceitação do preço melhor classificado ou quando o licitante declarado vencedor não assinar o contrato, não retirar o instrumento equivalente ou não comprovar a regularização fiscal e trabalhista, nos termos do art. 43, §1º da LC nº 123/2006. Nessas hipóteses, serão adotados os procedimentos imediatamente posteriores ao encerramento da etapa de lances.

13.2. Todos os licitantes remanescentes deverão ser convocados para acompanhar a sessão reaberta.

13.2.1. A convocação se dará por meio do sistema eletrônico (“chat”), e-mail, de acordo com a fase do procedimento licitatório.

13.2.2. A convocação feita por e-mail dar-se-á de acordo com os dados contidos no CADASTRO DO PORTAL DE COMPRAS PÚBLICAS, sendo responsabilidade do licitante manter seus dados cadastrais atualizados.

## **14. DA ADJUDICAÇÃO E HOMOLOGAÇÃO**

14.1. O objeto da licitação será adjudicado ao licitante declarado vencedor, por ato da autoridade competente, após a regular decisão dos recursos apresentados.

14.2. Após a fase recursal, constatada a regularidade dos atos praticados, a autoridade competente homologará o procedimento licitatório.

## **15. DA GARANTIA DE EXECUÇÃO**

15.1. A licitante deverá apresentar garantia contratual exigida no art. 96 da Lei Federal nº 14.133/2021, equivalente a 5% (cinco por cento) do valor inicial do contrato.

15.2. Será exigida garantia adicional do licitante vencedor cuja proposta for inferior a 85% (oitenta e cinco por cento) do valor orçado pela Administração, equivalente à diferença entre este último e o valor da proposta, sem prejuízo das demais garantias exigíveis de acordo com a Lei.

15.3. Caberá ao contratado optar por uma das seguintes modalidades de garantia:

- a) caução em dinheiro ou em títulos da dívida pública emitidos sob a forma escritural, mediante registro em sistema centralizado de liquidação e de custódia autorizado pelo Banco Central do Brasil, e avaliados por seus valores econômicos, conforme definido pelo Ministério da Economia;
- b) seguro-garantia;
- c) fiança bancária emitida por banco ou instituição financeira devidamente autorizada a operar no País pelo Banco Central do Brasil.

15.4. O prazo de vigência da apólice será igual ou superior ao prazo estabelecido no contrato principal e deverá acompanhar as modificações referentes à vigência deste mediante a emissão do respectivo endosso pela seguradora.

15.5. O seguro-garantia continuará em vigor mesmo se o contratado não tiver pago o prêmio nas datas convencionadas.

15.6. Quando o contratado optar pela modalidade seguro-garantia, terá o prazo de 1 (um) mês, contado da data de homologação da licitação e anterior à assinatura do contrato, para a prestação da garantia.

15.7. A garantia prestada pelo contratado será liberada ou restituída após a fiel execução do contrato ou após a sua extinção por culpa exclusiva da Administração e, quando em dinheiro, atualizada monetariamente.

**ESTADO DA PARAÍBA**  
**PREFEITURA MUNICIPAL DE ITAPORANGA**

---

15.8. Quando a garantia for realizada através de seguro-garantia, a mesma deverá ser emitida por instituição devidamente autorizada pela Superintendência de Seguros Privados-SUSEP e quando se tratar de fiança bancária junto ao Banco Central do Brasil, conforme dispõe o Acórdão TCU n.º 498/2011 - plenário.

## **16. DO TERMO DE CONTRATO OU INSTRUMENTO EQUIVALENTE**

16.1. Após a homologação da licitação, em sendo realizada a contratação, será firmado Termo de Contrato ou emitido instrumento equivalente.

16.2. O adjudicatário terá o prazo de 05 (CINCO) dias úteis, contados a partir da data de sua convocação, para assinar o Termo de Contrato ou aceitar instrumento equivalente, conforme o caso (Nota de Empenho/Carta Contrato/Autorização), sob pena de decair do direito à contratação, sem prejuízo das sanções previstas neste Edital.

16.2.1. Alternativamente à convocação para comparecer perante o órgão ou entidade para a assinatura do Termo de Contrato ou aceite do instrumento equivalente, a Administração poderá encaminhá-lo para assinatura ou aceite da Adjudicatária, mediante correspondência postal com aviso de recebimento (AR) ou meio eletrônico, para que seja assinado ou aceito no prazo de 05 (CINCO) dias, a contar da data de seu recebimento.

16.2.2. O prazo previsto no subitem anterior poderá ser prorrogado, por igual período, por solicitação justificada do adjudicatário e aceita pela Administração.

16.3. O Aceite da Nota de Empenho ou do instrumento equivalente, emitida à empresa adjudicada, implica no reconhecimento de que:

16.3.1. referida Nota está substituindo o contrato, aplicando-se à relação de negócios ali estabelecida as disposições da Lei nº 14.133/2021;

16.3.2. a contratada se vincula à sua proposta e às previsões contidas no edital e seus anexos;

16.3.3. a contratada reconhece que as hipóteses de extinção do contrato são aquelas previstas no artigo 137 da Lei nº 14.133/2021 e reconhece os direitos da Administração previstos no artigo 139 da mesma Lei.

16.4. O prazo do contrato será de 12 (doze) meses, contados da data da sua publicação, podendo ser prorrogado nos termos do art. 105 e 111 da Lei 14.133/2021.

16.5. Previamente à contratação a Administração realizará consultas para identificar possível suspensão temporária de participação em licitação, no âmbito do órgão ou entidade, proibição de contratar com o Poder Público, bem como ocorrências impeditivas indiretas, observado o disposto no art. 29, da Instrução Normativa nº 3, de 26 de abril de 2018, e nos termos do art. 6º, III, da Lei nº 10.522, de 19 de julho de 2002, consulta prévia ao CADIN.

16.6. Na assinatura do contrato, será exigida a comprovação das condições de habilitação consignadas no edital, que deverão ser mantidas pelo licitante durante a vigência do contrato.

16.7. Na hipótese de o vencedor da licitação não comprovar as condições de habilitação consignadas no edital ou se recusar a assinar o contrato, a Administração, sem prejuízo da aplicação das sanções das demais combinações legais cabíveis a esse licitante, poderá convocar outro licitante, respeitada a ordem de classificação, para, após a comprovação dos requisitos para habilitação, analisada a proposta e eventuais documentos complementares e, feita a negociação, assinar o contrato ou a ata de registro de preços.

**ESTADO DA PARAÍBA**  
**PREFEITURA MUNICIPAL DE ITAPORANGA**

---

**17. DOS PRAZOS**

17.1. O prazo de execução das obras / serviços objeto desta Concorrência será de: 03 (três) meses, contados a partir do primeiro dia útil após a expedição da ordem de serviços.

17.1.1. Em caso de impedimento, ordem de paralisação ou suspensão do contrato, o cronograma de execução será prorrogado automaticamente pelo tempo correspondente, anotadas tais circunstâncias mediante simples apostila.

17.1.2. Após a comunicação da Ordem de Serviço, será dado um prazo de 72 (setenta e duas) horas para o contratado recebê-la. Caso o mesmo não a tenha recebido neste período será dado início à contagem do prazo para entrega dos trabalhos.

17.2. O prazo do (s) contrato (s) oriundo (s) do presente processo licitatório será de: 12 (doze) meses, contados a partir do primeiro dia útil após a expedição da ordem de serviços;

17.2.1. O prazo do subitem anterior será automaticamente prorrogado quando seu objeto não for concluído no período firmado no contrato.

17.2.2. Quando a não conclusão decorrer de culpa do contratado:

I - o contratado será constituído em mora, aplicáveis a ele as respectivas sanções administrativas;

II - a Administração poderá optar pela extinção do contrato e, nesse caso, adotará as medidas admitidas em lei para a continuidade da execução contratual.

**18. DO REAJUSTAMENTO EM SENTIDO GERAL**

18.1. As regras acerca do reajustamento em sentido geral do valor contratual são as estabelecidas no Termo de Referência, anexo a este Edital.

**19. DO RECEBIMENTO DO OBJETO E DA FISCALIZAÇÃO**

19.1. Os critérios de recebimento e aceitação do objeto e de fiscalização estão previstos no Termo de Referência.

**20. DAS OBRIGAÇÕES DA CONTRATANTE E DA CONTRATADA**

20.1. As obrigações da Contratante e da Contratada são as estabelecidas no Termo de Referência.

**21. DO PAGAMENTO**

21.1. As regras acerca do pagamento são as estabelecidas no Termo de Referência, anexo a este Edital.

**22. DAS SANÇÕES ADMINISTRATIVAS.**

22.1. As regras acerca das sanções são as estabelecidas no Termo de Referência, anexo a este Edital.

**23. DA IMPUGNAÇÃO AO EDITAL E DO PEDIDO DE ESCLARECIMENTO**

23.1. Até 03 (três) dias úteis antes da data designada para a abertura da sessão pública, qualquer pessoa poderá impugnar este Edital.

23.2. A IMPUGNAÇÃO DEVERÁ ser realizada EXCLUSIVAMENTE por FORMA ELETRÔNICA no sistema [www.portaldecompraspublicas.com.br](http://www.portaldecompraspublicas.com.br).

**ESTADO DA PARAÍBA**  
**PREFEITURA MUNICIPAL DE ITAPORANGA**

---

23.3. Caberá ao Agente de Contratação, auxiliado pelo órgão de assessoramento jurídico, decidir sobre a impugnação no prazo de três dias úteis, limitado ao último dia útil anterior à data da abertura do certame.

23.4. Acolhida a impugnação, será definida e publicada nova data para a realização do certame.

23.5. Os pedidos de esclarecimentos referentes ao processo licitatório serão enviados ao Agente de Contratação, até três dias úteis anteriores à data fixada para abertura da sessão pública, por meio eletrônico, na forma do edital, exclusivamente por meio eletrônico via internet, em campo próprio do Sistema Portal de Compras Públicas no endereço eletrônico [www.portaldecompraspublicas.com.br](http://www.portaldecompraspublicas.com.br).

23.6. O Agente de Contratação responderá aos pedidos de esclarecimentos no prazo de até 3 (três) dias úteis, limitado ao último dia útil anterior à data da abertura do certame.

23.7. As impugnações e pedidos de esclarecimentos não suspendem os prazos previstos no certame.

23.8. A concessão de efeito suspensivo à impugnação é medida excepcional e deverá ser motivada pelo Agente de Contratação, nos autos do processo de licitação.

23.9. As respostas aos pedidos de esclarecimentos serão divulgadas pelo sistema e vincularão os participantes e a administração.

23.10. As respostas às impugnações e aos esclarecimentos solicitados, bem como outros avisos de ordem geral, serão cadastradas no sítio [www.portaldecompraspublicas.com.br](http://www.portaldecompraspublicas.com.br), sendo de responsabilidade dos licitantes, seu acompanhamento.

23.11. Não serão conhecidas as impugnações apresentadas após o respectivo prazo legal ou, no caso de empresas, que estejam subscritas por representante não habilitado legalmente ou não identificado no processo para responder pela proponente.

23.12. A petição de impugnação apresentada por empresa deve ser firmada por sócio, pessoa designada para a administração da sociedade empresária, ou procurador, e vir acompanhada, conforme o caso, de estatuto ou contrato social e suas posteriores alterações, se houver, do ato de designação do administrador, ou de procuração pública ou particular (instrumento de mandato com poderes para impugnar o Edital).

## **24. DA SUBCONTRATAÇÃO**

24.1. Não será permitida a subcontratação.

## **25. DAS DISPOSIÇÕES GERAIS**

25.1. Da sessão pública do Concorrência divulgar-se-á Ata no sistema eletrônico.

25.2. Não havendo expediente ou ocorrendo qualquer fato superveniente que impeça a realização do certame na data marcada, a sessão será automaticamente transferida para o primeiro dia útil subsequente, no mesmo horário anteriormente estabelecido, desde que não haja comunicação em contrário, pelo Agente de Contratação.

25.3. Todas as referências de tempo no Edital, no aviso e durante a sessão pública observarão o horário de Brasília – DF.

25.4. No julgamento das propostas e da habilitação, o Agente de Contratação poderá sanar erros ou falhas que não alterem a substância das propostas, dos documentos e sua validade jurídica, mediante despacho fundamentado, registrado em ata e acessível a todos, atribuindo-lhes validade e eficácia para fins de habilitação e classificação.

25.5. A homologação do resultado desta licitação não implicará direito à contratação.

25.6. As normas disciplinadoras da licitação serão sempre interpretadas em favor da ampliação da disputa entre os interessados, desde que não comprometam o interesse da Administração, o princípio da isonomia, a finalidade e a segurança da contratação.

25.7. Os licitantes assumem todos os custos de preparação e apresentação de suas propostas e a Administração não será, em nenhum caso, responsável por esses custos, independentemente da condução ou do resultado do processo licitatório.

**ESTADO DA PARAÍBA**  
**PREFEITURA MUNICIPAL DE ITAPORANGA**

---

- 25.8. Na contagem dos prazos estabelecidos neste Edital e seus Anexos, excluir-se-á o dia do início e incluir-se-á o do vencimento. Só se iniciam e vencem os prazos em dias de expediente na Administração.
- 25.9. O desatendimento de exigências formais não essenciais não importará o afastamento do licitante, desde que seja possível o aproveitamento do ato, observados os princípios da isonomia e do interesse público.
- 25.10. Em caso de divergência entre disposições deste Edital e de seus anexos ou demais peças que compõem o processo, prevalecerá as deste Edital.
- 25.11. O Edital está disponibilizado, na íntegra, no endereço eletrônico: [www.portaldecompraspublicas.com.br](http://www.portaldecompraspublicas.com.br), e também poderão ser lidos e/ou obtidos no Portal da Transparência da Prefeitura Municipal de Itaporanga.
- 25.12. Integram este Edital, para todos os fins e efeitos, os seguintes anexos:

ANEXO I – ETP;

ANEXO I – TERMO DE REFERÊNCIA;

ANEXO III – MODELO DE PROPOSTA DE PREÇOS;

ANEXO IV – MINUTA DO CONTRATO;

ANEXO VI – PROJETO BÁSICO

Itaporanga, 29 de janeiro de 2026.

---

**MARLA JAMARA FONSECA COSTA ARAUJO**

**Secretaria de Educação**

**ESTADO DA PARAÍBA**  
**PREFEITURA MUNICIPAL DE ITAPORANGA**

---

**ANEXO I – ETP**

**EM ANEXO**

**ESTADO DA PARAÍBA**  
**PREFEITURA MUNICIPAL DE ITAPORANGA**

---

**ANEXO II – TERMO DE REFERÊNCIA**

EM ANEXO

ESTADO DA PARAÍBA  
PREFEITURA MUNICIPAL DE ITAPORANGA

**ANEXO III – PROPOSTA DE PREÇOS (MÓDELO)**

CONCORRÊNCIA ELETRÔNICA Nº \_\_\_\_/2026  
PROCESSO ADMINISTRATIVO Nº \_\_\_\_/2026

SESSÃO PÚBLICA: ----/----/2026, ÀS ----H----MIN (----) HORAS.  
LOCAL: PREFEITURA MUNICIPAL DE \_\_\_\_\_/UF

IDENTIFICAÇÃO DA PROPONENTE

<b>NOME DE FANTASIA:</b>		
<b>RAZÃO SOCIAL:</b>		
<b>CNPJ:</b>		
<b>INSC. EST.:</b>		
<b>OPTANTE PELO SIMPLES? SIM ( <input type="checkbox"/> ) NÃO( <input type="checkbox"/> )</b>		
<b>ENDEREÇO:</b>		
<b>BAIRRO:</b>	<b>CIDADE:</b>	
<b>CEP:</b>	<b>E-MAIL:</b>	
<b>TELEFONE:</b>	<b>FAX:</b>	
<b>CONTATO DA LICITANTE:</b>	<b>TELEFONE:</b>	
<b>BANCO DA LICITANTE:</b>	<b>CONTA BANCÁRIA DA LICITANTE:</b>	
<b>Nº DA AGÊNCIA:</b>		
<b>ITEM</b>	<b>DESCRÍÇÃO DA OBRA/SERVIÇOS</b>	<b>VALOR GLOBAL</b>

A EMPRESA: ..... DECLARA QUE:

- 1 ESTÃO INCLUSAS NO VALOR COTADO TODAS AS DESPESAS COM MÃO DE OBRA E, BEM COMO, TODOS OS TRIBUTOS E ENCARGOS FISCAIS, SOCIAIS, TRABALHISTAS, PREVIDENCIÁRIOS E COMERCIAIS E, AINDA, OS GASTOS COM TRANSPORTE E ACONDICIONAMENTO DOS PRODUTOS EM EMBALAGENS ADEQUADAS.
- 2 VALIDADE DA PROPOSTA: 60 (SESSENTA) DIAS.
- 3 PRAZO DE INICIO DE /EXECUÇÃO DOS SERVIÇOS DE ACORDO COM O ESTABELECIDO NO PROJETO BÁSICO (ANEXO I) DO EDITAL DESSE PROCESSO.
- 4 QUE NÃO POSSUI VÍNCULO DE NATUREZA TÉCNICA, COMERCIAL, ECONÔMICA, FINANCEIRA, TRABALHISTA OU CIVIL COM DIRIGENTE DO ÓRGÃO OU ENTIDADE CONTRATANTE OU COM AGENTE PÚBLICO QUE DESEMPENHE FUNÇÃO NA LICITAÇÃO OU ATUE NA FISCALIZAÇÃO OU NA GESTÃO DO CONTRATO, OU QUE DELES SEJA CÔNJUGE, COMPANHEIRO OU PARENTE EM LINHA RETA, COLATERAL OU POR AFINIDADE, ATÉ O TERCEIRO GRAU.
- 5 QUE O PRAZO DE INICIO DA EXECUÇÃO SERÁ DE ACORDO COM OS TERMOS ESTABELECIDOS NO ANEXO I, DESTE EDITAL A CONTAR DO RECEBIMENTO, POR PARTE DA CONTRATADA, DA ORDEM DE SERVIÇOS LOCAL E DATA

CARIMBO DA EMPRESA/ASSINATURA DO RESPONSÁVEL

**OBS.** SERÃO DESCLASSIFICADAS AS PROPOSTAS QUE APRESENTAREM COTAÇÕES CONTENDO PREÇOS EXCESSIVOS, SIMBÓLICOS, DE VALOR ZERO OU INEXEQUÍVEIS, NA FORMA DA LEGISLAÇÃO EM VIGOR, OU AINDA, QUE OFEREÇAM PREÇOS OU VANTAGENS BASEADAS NAS OFERTAS DOS DEMAIS LICITANTES.

ESTADO DA PARAÍBA  
PREFEITURA MUNICIPAL DE ITAPORANGA

**ANEXO IV – MINUTA DO CONTRATO ADMINISTRATIVO Nº ...../20.....**

**TERMO DE CONTRATO DE COMPRA Nº ...../.....,**  
QUE FAZEM ENTRE SI  
O(A)..... E A  
EMPRESA .....

A PREFEITURA MUNICIPAL DE ..... por intermédio do(a) .....  
..... (órgão contratante), com sede no(a) .....  
na cidade de ..... /Estado ..., inscrito(a) no CNPJ sob o nº .....  
....., neste ato representado(a) pela PREFEITA MUNICIPAL,  
Sr. ...., portador(a) da Carteira de Identidade nº ..... expedida pela (o) .....  
....., e CPF nº ..... doravante denominada CONTRATANTE, e o(a) .....  
inscrito(a) no CNPJ/MF sob o nº ..... sediado(a) na .....  
....., em ..... doravante designada CONTRATADA, neste ato  
representada pelo(a) Sr.(a) ....., portador(a) da Carteira de Identidade nº .....  
expedida pela (o) ....., e CPF nº ..... tendo em vista o que consta no  
Processo nº ..... e em observância às disposições da Lei nº 14.133, de 01 de  
abril de 2021, na Lei nº 8.078, de 1990 - Código de Defesa do Consumidor, do Decreto Municipal  
nº \_\_, de \_\_ de junho de 2024 e Decreto Municipal nº 148 de 09 de dezembro de 2022,  
resolvem celebrar o presente Termo de Contrato, decorrente do Concorrência nº ...../20....,  
mediante as cláusulas e condições a seguir enunciadas.

**CLÁUSULA PRIMEIRA - OBJETO DO CONTRATO**

1.1 Constitui-se objeto do presente Contrato é a **CONTRATAÇÃO DE EMPRESA PARA EXECUÇÃO DE SERVIÇOS DE READEQUAÇÃO DA ESCOLA JACINTA CHAVES PAULO NO MUNICÍPIO DE ITAPORANGA-PB**, conforme informações e especificações constantes no edital do Concorrência n.º 002/2026:

Item	Descrição	Unidade	Quantidade	Valor Unitário	Valor Total
1					

**CLÁUSULA SEGUNDA – DO FUNDAMENTO LEGAL**

2.1 - O presente contrato é decorrente do processo licitatório, na modalidade Concorrência eletrônica nº 002/2026, realizada com base na Lei nº 14.133/2021, artigo 37 da Constituição Federal e Decretos Municipais nº 247/2024, 148/2022.

**CLÁUSULA TERCEIRA - DOS DOCUMENTOS APLICÁVEIS**

3.1 - Aplica-se ao presente contrato, como se nele estivessem integralmente transcritos, os documentos, a seguir relacionados, de cujo inteiro teor e forma as partes declararam, expressamente, ter pleno conhecimento.

- a) Processo Administrativo nº 009/2026;
- b) Concorrência Eletrônica nº 002/2026;
- c) Proposta do contratado, nos termos aceitos pela CONTRATANTE.

**ESTADO DA PARAÍBA**  
**PREFEITURA MUNICIPAL DE ITAPORANGA**

---

3.2 - A partir da assinatura do presente contrato, a este, passarão a ser aplicáveis tudo que resultem em termos aditivos que vierem a ser realizados e que importem em alteração de condições contratuais, desde que assinados pelos representantes credenciados das partes.

### **CLÁUSULA QUARTA - DOTAÇÃO ORÇAMENTÁRIA**

4.1 - As despesas decorrentes da execução do contrato correrão à conta dos recursos orçamentários oriundos do Orçamento de 2026:

02.090 SECRETARIA MUNICIPAL DE EDUCAÇÃO  
12 361 2002 1004 ESTRUTURAÇÃO DE ESCOLAS DO ENSINO FUNDAMENTAL  
0147 4.4.90.51 99 1.500.1001 OBRAS E INSTALAÇÕES

### **CLÁUSULA QUINTA – DO VALOR CONTRATUAL**

5.1 - O valor do presente contrato é de R\$ \_\_\_\_\_ (\_\_\_\_\_).

5.2 – O valor acordado nesta cláusula é considerado completo, e devem compreender todos os custos e despesas que direta ou indiretamente, decorra do cumprimento pleno e integral do objeto deste contrato, tais como, e sem limitar a: materiais, equipamentos, ferramentas, instrumentos, despesas com deslocamentos, seguro, seguros de transporte e embalagem, salários, honorários, encargos sociais e trabalhistas, previdenciários e securitários, lucro, taxa de administração, tributos e impostos incidentes e outros encargos não explicitamente citados e tudo mais que possa influir no custo do objeto contratado, conforme as exigências constantes no edital que norteou o presente contrato.

### **CLÁUSULA SEXTA – DOS ACRÉSCIMOS E SUPRESSÕES**

6.1. Eventuais alterações no contrato devem ser realizadas através de termo aditivo nas hipóteses previstas no art. 124 da Lei 14.133/2021 e serão regulados pelas mesmas condições do contrato resultante da licitação, aplicando-se aos preços base da CONTRATANTE, um redutor, no mesmo percentual encontrado entre o valor global da proposta vencedora e o preço base incluso neste edital.

6.2. A CONTRATANTE, como parte contratante, gestora e fiscalizadora deste contrato, também ficará responsável pela abertura dos processos de aditivos e solicitações de acréscimos e supressões, se houver, do instrumento contratual, inserindo todos os elementos técnicos e jurídicos exigidos por Lei e encaminhando os autos do processo para a secretaria CONTRATANTE para análise, mediante verificação da sua viabilidade técnica e jurídica, dos TERMOS ADITIVOS, sendo posteriormente, conforme o caso, assinado por ambas as contratantes, observado o disposto no art. 124 da Lei Federal nº 14.133/2021.

### **CLÁUSULA SÉTIMA – DO PRAZO DE EXECUÇÃO E VIGÊNCIA DO CONTRATO**

7.1 - O prazo de execução das obras / serviços objeto desta Concorrência será de:

03 (três) meses, contados a partir do primeiro dia útil após a expedição da ordem de serviços;

7.1.1. Em caso de impedimento, ordem de paralisação ou suspensão do contrato, o cronograma de execução será prorrogado automaticamente pelo tempo correspondente, anotadas tais circunstâncias mediante simples apostila.

7.1.2. Após a comunicação da Ordem de Serviço, será dado um prazo de 72 (setenta e duas) horas para o contratado recebê-la. Caso o mesmo não a tenha recebido neste período será dado início à contagem do prazo para entrega dos trabalhos.

**ESTADO DA PARAÍBA**  
**PREFEITURA MUNICIPAL DE ITAPORANGA**

---

7.2. O prazo do (s) contrato (s) oriundo (s) do presente processo licitatório será de: 12 (doze) meses, contados a partir do primeiro dia útil após a expedição da ordem de serviços;

7.2.1. O prazo do subitem anterior será automaticamente prorrogado quando seu objeto não for concluído no período firmado no contrato.

7.2.2. Quando a não conclusão decorrer de culpa do contratado:

I - o contratado será constituído em mora, aplicáveis a ele as respectivas sanções administrativas;

II - a Administração poderá optar pela extinção do contrato e, nesse caso, adotará as medidas admitidas em lei para a continuidade da execução contratual.

**CLÁUSULA OITAVA – DA PRORROGAÇÃO DO CONTRATO**

8.1 - O presente contrato poderá ter sua duração prorrogada automaticamente quando seu objeto não for concluído no período firmado no contrato, de conformidade com o art. 111, da Lei Federal nº 14.133/2021.

8.2 - Caberá ao Contratante todos os atos atinentes às possíveis prorrogações contratuais, inserindo todos os elementos técnicos exigidos por Lei e encaminhando os autos do processo para providenciar, mediante verificação da sua viabilidade técnica e jurídica, a prorrogação.

8.3 – A prorrogação deverá ser justificada pela Secretaria pertinente ao objeto contratado.

8.4. Quando a não conclusão decorrer de culpa do contratado:

8.4.1. o contratado será constituído em mora, aplicáveis a ele as respectivas sanções administrativas;

8.4.2. a Administração poderá optar pela extinção do contrato e, nesse caso, adotará as medidas admitidas em lei para a continuidade da execução contratual.

**CLÁUSULA NONA – DA SUBCONTRATAÇÃO**

9.1 Não será permitido a subcontratação do objeto.

**CLÁUSULA DÉCIMA – DO PREÇO, DO REAJUSTAMENTO EM SENTIDO ESTRITO E DO REEQUILÍBRIOS ECONÔMICO DO CONTRATO**

10.1. O valor do contrato será fixo e irreajustável pelo período de 12 (doze) meses, porém poderá ser corrigido anualmente mediante requerimento da contratada, após o interregno mínimo de um ano, contado da data do orçamento estimado da contratação, pela variação do Índice Nacional da Construção Civil – INCC/FGV, tomando-se por base a data do orçamento, e afetará exclusivamente as etapas/parcelas do empreendimento cujo atraso não decorra de culpa da contratada.

10.2. A periodicidade do reajuste é anual, aplicado somente aos pagamentos de valores referentes a eventos físicos realizados a partir do 1º (primeiro) dia imediatamente subsequente ao término do 12º (décimo segundo) mês e, assim, sucessivamente, contado desde a data do orçamento e de acordo com a vigência do contrato.

10.3. Após a aplicação do reajuste nos termos deste documento, o novo valor da parcela ou saldo contratual terá vigência e passará a ser praticado, pelo próximo período de 01 (um) ano, sem reajuste adicional e, assim, sucessivamente, durante a existência jurídica do contrato.

10.4. Caso o índice estabelecido para reajustamento venha a ser extinto ou de qualquer forma não possa mais ser utilizado, será adotado, em substituição, o que vier a ser determinado pela legislação então em vigor.

10.5. Na ausência de previsão legal quanto ao índice substituto, as partes elegerão novo índice oficial, para reajustamento do preço do valor remanescente, por meio de termo aditivo.

10.6. O reajuste será realizado por apostilamento e deverá ser requerido pelo contratado.

10.7. Para restabelecer o equilíbrio econômico-financeiro inicial do contrato em caso de força maior, caso fortuito ou fato do princípio ou em decorrência de fatos imprevisíveis ou previsíveis

**ESTADO DA PARAÍBA**  
**PREFEITURA MUNICIPAL DE ITAPORANGA**

---

de consequências incalculáveis, que inviabilizem a execução do contrato tal como pactuado, respeitada, em qualquer caso, a repartição objetiva de risco estabelecida no contrato.

10.8. Para fins do reequilíbrio econômico-financeiro do contrato, as partes devem apresentar solicitação, anexando planilha detalhada dos custos do insumo, fazendo uma comparativo com a composição dos custos para obtenção dos preços inicialmente contratados e planilha dos custos para fins do reequilíbrio econômico do contrato.

10.9. O reequilíbrio econômico do contrato será realizado por meio de termo aditivo.

10.10. A extinção do contrato não configurará óbice para o reconhecimento do desequilíbrio econômico-financeiro, desde que seja requerido durante a vigência do contrato, hipótese em que será concedida indenização por meio de termo indenizatório.

**CLÁUSULA DÉCIMA PRIMEIRA – DAS MEDIÇÕES E PAGAMENTO**

11.1. Os quantitativos de serviços efetivamente executados pela firma e aceitos pela fiscalização serão objeto de lançamentos no Boletim de Medição, que depois de conferido, será assinado pelo Engenheiro da Prefeitura e pelo responsável da contratada;

11.2. Os autos do processo de pagamento deverão ser encaminhados para a Prefeitura CONTRATANTE para providenciar, mediante verificação da sua viabilidade técnica e jurídica a Ordem de Pagamento.

11.3. As medições serão mensais com intervalo nunca inferior a 30 (trinta) dias corridos, excetuando-se as medições inicial e final. Os boletins de medições deverão ser realizados entre os dias 25 e 30 de cada mês, sendo os pagamentos efetuados num prazo máximo de 30 (trinta) dias, contados a partir da data final do adimplemento de cada parcela;

11.4. Ao requerer o pagamento da primeira medição, a contratada deverá apresentar o comprovante de que o contrato teve sua Anotação de Responsabilidade Técnica - ART efetuada no CREA ou CAU-PB, nos termos da Resolução nº 257 de 19/09/78 do CONFEA, sob pena do não recebimento da medição requerida;

11.5. A contratada fica obrigada a apresentar cópia autenticada da Guia de Recolhimento Prédio, das Contribuições Previdenciárias, incidentes sobre a remuneração dos segurados, incluída em Nota Fiscal ou Fatura, correspondente aos serviços executados, quando da quitação da referida Nota Fiscal ou Fatura, na forma prevista da Lei n.º 8.212/91, alterada pela Lei n.º 9.032/95 de 28.04.95, e regulamentos instituídos pelo Regime Geral de Previdência Social – RGPS, bem como as Certidões Negativas de Débitos com a RECEITA FEDERAL, com a RECEITA ESTADUAL, com a DÍVIDA ATIVA DA UNIÃO e com a RECEITA MUNICIPAL;

11.6. A contratada fica obrigada a apresentar no encerramento do contrato, quando da expedição do TERMO DE RECEBIMENTO DEFINITIVO da obra, CND - Certidão Negativa de Débito da respectiva obra;

11.7. A contratada fica obrigada a apresentar para liberação da última medição o “AS BUILT” da obra, ou seja, a contratada deverá apresentar o cadastro técnico e/ou projetos executivos que foram executados na obra.

11.8. Deverá ser mantido o programa de desembolso geral da obra, conforme cronograma específico apresentado pelo CONTRATADO quando do processo de Licitação que deu origem ao presente CONTRATO.

11.9. Se, com aprovação prévia, o cronograma de construção for modificado, excepcionalmente e nas hipóteses em que a lei assim permitir, a previsão de desembolso será revisada.

11.1. Para recebimento das obras e serviços deverá ser observado o seguinte:

11.1.1. As obras e serviços serão recebidas provisoriamente, em até 15 (quinze) dias após a entrega da obra pelo contratada, pelo responsável por seu acompanhamento e fiscalização, mediante termo detalhado, quando verificado o cumprimento das exigências de caráter técnico.

11.1.2. Definitivamente, pelo gestor da obra, em até 30 (trinta) dias após entrega definitiva da obra, mediante termo detalhado que comprove o atendimento das exigências contratuais.

**ESTADO DA PARAÍBA**  
**PREFEITURA MUNICIPAL DE ITAPORANGA**

---

11.2. O objeto do contrato poderá ser rejeitado, no todo ou em parte, quando estiver em desacordo com o contrato.

11.3. O recebimento provisório ou definitivo não excluirá a responsabilidade civil pela solidez e pela segurança da obra ou serviço nem a responsabilidade ético-profissional pela perfeita execução do contrato, nos limites estabelecidos pela lei ou pelo contrato.

### **CLÁUSULA DÉCIMA SEGUNDA – DAS RETENÇÕES E GARANTIAS**

12.1. A licitante deverá apresentar garantia contratual exigida no art. 96 da Lei Federal nº 14.133/2021, equivalente a 5% (cinco por cento) do valor inicial do contrato.

**12.2. Será exigida garantia adicional do licitante vencedor cuja proposta for inferior a 85% (oitenta e cinco por cento) do valor orçado pela Administração, equivalente à diferença entre este último e o valor da proposta, sem prejuízo das demais garantias exigíveis de acordo com a Lei.**

12.3. Caberá ao contratado optar por uma das seguintes modalidades de garantia:

12.3.1. Caução em dinheiro ou em títulos da dívida pública emitidos sob a forma escritural, mediante registro em sistema centralizado de liquidação e de custódia autorizado pelo Banco Central do Brasil, e avaliados por seus valores econômicos, conforme definido pelo Ministério da Economia;

12.3.2. seguro-garantia;

12.3.3. fiança bancária emitida por banco ou instituição financeira devidamente autorizada a operar no País pelo Banco Central do Brasil.

12.4. O prazo de vigência da apólice será igual ou superior ao prazo estabelecido no contrato principal e deverá acompanhar as modificações referentes à vigência deste mediante a emissão do respectivo endosso pela seguradora.

12.5. O seguro-garantia continuará em vigor mesmo se o contratado não tiver pago o prêmio nas datas convencionadas.

12.6. Quando o contratado optar pela modalidade seguro-garantia, terá o prazo de 1 (um) mês, contado da data de homologação da licitação e anterior à assinatura do contrato, para a prestação da garantia.

12.7. A garantia prestada pelo contratado será liberada ou restituída após a fiel execução do contrato ou após a sua extinção por culpa exclusiva da Administração e, quando em dinheiro, atualizada monetariamente.

12.8. Quando a garantia for realizada através de seguro-garantia, a mesma deverá ser emitida por instituição devidamente autorizada pela Superintendência de Seguros Privados-SUSEP e quando se tratar de fiança bancária junto ao Banco Central do Brasil, conforme dispõe o Acórdão TCU nº 498/2011 - plenário.

12.9. Será retido do pagamento o percentual de 2% (dois por cento), em atendimento a Lei Municipal nº 739/2009, que instituiu o Fundo Municipal de Assistência a Pobreza.

### **CLÁUSULA DÉCIMA TERCEIRA - DAS SANÇÕES**

13.1 - A contratada que cometer qualquer das infrações previstas na Lei nº 14.133/2021, e neste Contrato ficará sujeita, sem prejuízo da responsabilidade civil e criminal, às seguintes sanções:

a) Advertência

b) Multa:

b.1) Moratória por dia de atraso injustificado, sobre o valor da contratação, conforme procedimentos descritos no subitem 13.11, a seguir.

b.2) Compensatória sobre o valor total do contrato, no caso de inexecução total ou parcial da obrigação assumida, conforme procedimentos do subitem 8.11 a seguir.

c) Impedimento de licitar ou contratar no âmbito da Administração Pública direta e indireta de todos os entes federativos, pelo prazo máximo de 3 (três) anos;

**ESTADO DA PARAÍBA**  
**PREFEITURA MUNICIPAL DE ITAPORANGA**

---

d) Declaração de inidoneidade para licitar ou contratar com a Administração Pública direta e indireta de todos os entes federativos, pelo prazo mínimo de 3 (três) anos e máximo de 6 (seis) anos.

e) Inscrição no Cadastro de Fornecedores Impedidos de Litar e Contratar com a Administração Pública Municipal.

13.2 A aplicação de qualquer das penalidades previstas realizar-se-a em processo administrativo que assegurado o contraditório e a ampla defesa, observando-se, no que couber, as disposições da Lei nº 14.133, de 2021.

13.3 A autoridade competente, na aplicação das sanções, levará em consideração a gravidade da conduta do infrator, o caráter educativo da pena, bem como o dano causado a Administração, observado o princípio da proporcionalidade.

13.4 As multas devidas e/ou prejuízos causados a Contratante sendo deduzidos dos valores a serem pagos, ou recolhidos em favor do Município, ou deduzidos da garantia, ou ainda, quando for o caso, sendo inscritos na Dívida Ativa do Município e cobrados judicialmente.

13.5 As sanções aqui previstas são independentes entre si, podendo ser aplicadas isoladas ou, no caso das multas, cumulativamente, sem prejuízo de outras medidas cabíveis.

13.6 Pelo não cumprimento das cláusulas contratuais, especificações, projetos ou prazos, acarretarão a CONTRATADA, as seguintes consequências, sem prejuízo de quaisquer sanções previstas neste Contrato:

a) Suspensão imediata pela Contratante, dos trabalhos no estado em que se encontram;  
b) Retenção dos créditos decorrentes do contrato, até o limite dos prejuízos causados a Contratante e não cobertos pela garantia contratual.

13.7 Comete infração administrativa, nos termos da Lei nº 14.133, de 2021, o Contratado que:

- a) der causa a inexecução parcial do contrato;
- b) der causa a inexecução parcial do contrato que cause grave dano à Administração ou ao funcionamento dos serviços públicos ou ao interesse coletivo;
- c) der causa a inexecução total do contrato;
- d) deixar de entregar a documentação exigida para o certame;
- e) não manter a proposta, salvo em decorrência de fato superveniente devidamente justificado;
- f) não celebrar o contrato ou não entregar a documentação exigida para a contratação, quando convocado dentro do prazo de validade de sua proposta;
- g) ensejar o retardamento da execução ou da entrega do objeto da contratado sem motivo justificado;
- h) apresentar declaração ou documentação falsa exigida para o certame ou prestar declaração falsa durante a dispensa eletrônica ou execução do contrato;
- i) fraudar a contratação ou praticar ato fraudulento na execução do contrato;
- j) comportar-se de modo inidôneo ou cometer fraude de qualquer natureza;
- k) praticar atos ilícitos com vistas a frustrar os objetivos da contratação;
- l) praticar ato lesivo previsto no art. 5º da Lei nº 12.846, de 1º de agosto de 2013.

13.8 Serão aplicadas ao responsável pelas infrações administrativas acima descritas as seguintes sanções:

13.8.1 Advertência, quando o Contratado der causa a inexecução parcial do contrato, sempre que não se justificar a imposição de penalidade mais grave (art. 156, §2º, da Lei);

13.8.2 Impedimento de licitar e contratar, quando praticadas as condutas descritas nas alíneas b, c, d, e, f e g do subitem acima deste Contrato, sempre que não se justificar a imposição de penalidade mais grave (art. 156, §4º, da Lei);

13.8.3 Declaração de inidoneidade para licitar e contratar, quando praticadas as condutas descritas nas alíneas h, i, j, k e l do subitem acima deste Contrato, bem como nas alíneas b, c, d, e, f e g, que justifiquem a imposição de penalidade mais grave (art. 156, §5º, da Lei)

13.8.4 Multa: É a sanção pecuniária que será imposta à Contratada, pelo Ordenador de Despesas da CONTRATANTE, por atraso injustificado na execução do objeto da licitação ou inexecução do mesmo, sendo esta parcial ou total, e será aplicada nos seguintes percentuais:

13.8.4.1 - Nos casos de atrasos:

**ESTADO DA PARAÍBA**  
**PREFEITURA MUNICIPAL DE ITAPORANGA**

---

13.8.4.1.1 - Até 0,33 % (zero vírgula trinta e três por cento) por dia de atraso, na entrega do objeto da licitação, calculado sobre o valor correspondente à parte inadimplente, até o limite de 9,9% (nove vírgula nove por cento), que corresponde até 30 (trinta) dias de atraso;

13.8.4.1.2 - Até 0,66 % (zero vírgula sessenta e seis por cento) por dia de atraso, na entrega do objeto da licitação, calculado, desde o primeiro dia de atraso, sobre o valor correspondente à parte inadimplente, em caráter excepcional, e a critério da CONTRATANTE, quando o atraso ultrapassar 30 (trinta) dias;

13.8.4.1.3 - Até 5% (cinco por cento) sobre o valor total contratado, por descumprimento do prazo de entrega objeto da licitação;

13.8.4.2 - Nos casos de recusa ou inexecução:

13.8.4.2.1 - Até 15% (quinze por cento) sobre o valor total contratado, em caso de recusa injustificada do adjudicatário em assinar o Contrato ou retirar o instrumento equivalente, dentro do prazo estabelecido pela CONTRATANTE ou inexecução parcial do objeto da licitação, calculado sobre a parte inadimplente;

13.8.4.2.2 - Até 20% (vinte por cento) sobre o valor total contratado, pela inexecução total do objeto da licitação ou descumprimento de qualquer cláusula do Contrato, exceto prazo de entrega.

13.8.3 - A multa será formalizada por simples apostilamento, na forma do §3º e §8º do art. 156 da Lei nº 14.133/2021, e será executada após regular processo administrativo, oferecido a Contratada a oportunidade do contraditório e ampla defesa, no prazo de 15 (quinze) dias úteis, a contar do recebimento da sua intimação, nos termos do art. 157 da Lei nº 14.133/2021, observada a seguinte ordem:

13.8.3.1 - Mediante desconto no valor da garantia depositada do respectivo Contrato, quando for o caso;

13.8.3.2 - Mediante desconto no valor das parcelas devidas à contratada; e

13.8.3.3 - Mediante procedimento administrativo ou judicial de execução.

13.8.4 - Se a multa aplicada for superior ao valor da garantia prestada, além da perda desta, responderá à Contratada pela sua diferença, devidamente atualizada pelo, mediante a aplicação da fórmula constante no subitem 13.8.5 deste contrato, que será descontada dos pagamentos eventualmente devidos pela CONTRATANTE ou cobrados judicialmente. O atraso, para efeito de cálculo de multa, será contado em dias corridos, a partir do dia seguinte ao do vencimento do prazo de entrega, se dia de expediente normal na repartição interessada, ou no primeiro dia útil seguinte.

13.8.5 - Respeitadas as condições previstas neste Contrato, em caso de atraso de pagamento, motivado pelo CONTRATANTE, o valor a ser pago será atualizado financeiramente desde a data prevista para o pagamento até a do efetivo pagamento, mediante a aplicação da seguinte fórmula:

$$EM = I \times N \times VP$$

Onde:

EM = Encargos moratórios;

N = Número de dias entre a data prevista para o pagamento e a do efetivo pagamento;

VP = Valor da parcela a ser paga

I = Índice de compensação financeira = 0,00016438, assim apurado:

$$I = (TX) / 365$$

$$I = (6 / 100) / 365$$

$$I = 0,00016438$$

TX = Percentual da taxa anual = 6%

13.8.5.1 - Eventual atualização financeira decorrente de mora estabelecida no item 13.8.5 somente será computada a partir da disponibilidade dos recursos ao Município.

13.8.6 - Em despacho, com fundamentação sumária, poderá ser relevado:

13.8.6.1 - O atraso na execução do objeto deste contrato, não superior a 05 (cinco) dias; e

**ESTADO DA PARAÍBA**  
**PREFEITURA MUNICIPAL DE ITAPORANGA**

---

13.8.6.2 - A execução de multa cujo montante seja inferior ao dos respectivos custos de cobrança.

13.8.7 - A multa poderá ser aplicada cumulativamente com outras sanções, segundo a mesma a natureza e a gravidade da falta cometida, observados os princípios proporcionalidade e da razoabilidade.

13.8.8 - Persistindo o atraso por mais de 30 (trinta) dias, será aberto Processo Administrativo com o objetivo de anulação da nota de empenho e/ou rescisão unilateral do Contrato, exceto se houver justificado interesse da CONTRATANTE em admitir atraso superior a 30 (trinta) dias, sendo mantidas as penalidades previstas no contratado e na legislação pátria.

13.9. A aplicação das sanções previstas neste Contrato não exclui, em hipótese alguma, a obrigação de reparação integral do dano causado à Contratante (art. 156, §9º)

13.10 - Todas as sanções previstas neste Contrato poderão ser aplicadas cumulativamente com a multa (art. 156, §7º).

13.10.1. Antes da aplicação da multa será facultada a defesa do interessado no prazo de 15 (quinze) dias úteis, contado da data de sua intimação (art. 157) 8.11.2. Se a multa aplicada e as indenizações cabíveis forem superiores ao valor do pagamento eventualmente devido pelo Contratante ao Contratado, além da perda desse valor, a diferença será descontada da garantia prestada ou será cobrada judicialmente (art. 156, §8º).

13.11 - A aplicação das sanções realizar-se-á em processo administrativo que assegure o contraditório e a ampla defesa ao Contratado, observando-se o procedimento previsto no caput e parágrafos do art. 158 da Lei nº 14.133, de 2021, para as penalidades de impedimento de licitar e contratar e de declaração de inidoneidade para licitar ou contratar.

13.12. Na aplicação das sanções serão considerados (art. 156, §1º):

- a) a natureza e a gravidade da infração cometida;
- b) as peculiaridades do caso concreto;
- c) as circunstâncias agravantes ou atenuantes;
- d) os danos que dela provierem para o Contratante;
- e) a implantação ou o aperfeiçoamento de programa de integridade, conforme normas e orientações dos órgãos de controle.

13.13. Os atos previstos como infrações administrativas na Lei nº 14.133, de 2021, ou em outras leis de licitações e contratos da Administração Pública que também sejam tipificados como atos lesivos na Lei nº 12.846, de 2013, sendo apurados e julgados conjuntamente, nos mesmos autos, observados o rito procedural e autoridade competente definidos na referida Lei (art. 159)

13.14. A personalidade jurídica do Contratado poderá ser desconsiderada sempre que utilizada com abuso do direito para facilitar, encobrir ou dissimular a prática dos atos ilícitos previstos neste Contrato ou para provocar confusão patrimonial, e, nesse caso, todos os efeitos das sanções aplicadas a pessoa jurídica serão estendidos aos seus administradores e sócios com poderes de administração, a pessoa jurídica sucessora ou a empresa do mesmo ramo com relação de coligação ou controle, de fato ou de direito, com o Contratado, observados, em todos os casos, o contraditório e a ampla defesa e a obrigatoriedade de análise jurídica prévia (art. 160)

13.15. O Contratante deverá, no prazo máximo 15 (quinze) dias úteis, contado da data de aplicação da sanção, informar e manter atualizados os dados relativos às sanções por ela aplicadas, para fins de publicidade no Cadastro Nacional de Empresas Inidôneas e Suspensas (Ceis) e no Cadastro Nacional de Empresas Punitas (Cnep), instituídos no âmbito do Poder Executivo Federal. (Art. 161)

13.16. As sanções de impedimento de licitar e contratar e declaração de inidoneidade para licitar ou contratar são passíveis de reabilitação na forma do art. 163 da Lei nº 14.133/21.

**CLÁUSULA DÉCIMA QUARTA – DA EXTINÇÃO DO CONTRATO**

**ESTADO DA PARAÍBA**  
**PREFEITURA MUNICIPAL DE ITAPORANGA**

---

14.1. Constituirão motivos para extinção do contrato, a qual deverá ser formalmente motivada nos autos do processo, assegurados o contraditório e a ampla defesa, as seguintes situações:

- I - não cumprimento ou cumprimento irregular de cláusulas contratuais, de especificações, de projetos ou de prazos;
- II - desatendimento das determinações regulares emitidas pela autoridade designada para acompanhar e fiscalizar sua execução ou por autoridade superior;
- III - alteração social ou modificação da finalidade ou da estrutura da empresa que restrinja sua capacidade de concluir o contrato;
- IV - decretação de falência ou de insolvência civil, dissolução da sociedade ou falecimento do contratado;
- V - caso fortuito ou força maior, regularmente comprovados, impeditivos da execução do contrato;
- VI - razões de interesse público, justificadas pela autoridade máxima do órgão ou da entidade contratante;

14.2. O contratado terá direito à extinção do contrato nas seguintes hipóteses:

- I - supressão, por parte da Administração, de serviços que acarrete modificação do valor inicial do contrato além do limite permitido no art. 125 da Lei 14.133/2021;
- II - suspensão de execução do contrato, por ordem escrita da Administração, por prazo superior a 3 (três) meses;
- III - repetidas suspensões que totalizem 90 (noventa) dias úteis, independentemente do pagamento obrigatório de indenização pelas sucessivas e contratualmente imprevistas desmobilizações e mobilizações e outras previstas;
- IV - atraso superior a 2 (dois) meses, contado da emissão da nota fiscal, dos pagamentos ou de parcelas de pagamentos devidos pela Administração por despesas de obras, serviços ou fornecimentos;
- V - não liberação pela Administração, nos prazos contratuais, de área, local ou objeto, para execução de obra, serviço ou fornecimento, e de fontes de materiais naturais especificadas no projeto, inclusive devido a atraso ou descumprimento das obrigações atribuídas pelo contrato à Administração relacionadas a desapropriação, a desocupação de áreas públicas ou a licenciamento ambiental.

§ 3º As hipóteses de extinção a que se referem os incisos II, III e IV do item 14.2 observarão as seguintes disposições:

- I - não serão admitidas em caso de calamidade pública, de grave perturbação da ordem interna ou de guerra, bem como quando decorrerem de ato ou fato que o contratado tenha praticado, do qual tenha participado ou para o qual tenha contribuído;
- II - assegurarão ao contratado o direito de optar pela suspensão do cumprimento das obrigações assumidas até a normalização da situação, admitido o restabelecimento do equilíbrio econômico-financeiro do contrato, na forma da alínea "d" do inciso II do caput do art. 124 da Lei 14.133/2021.

14.3. A extinção do contrato poderá ser:

- I - determinada por ato unilateral e escrito da Administração, exceto no caso de descumprimento decorrente de sua própria conduta;
- II - consensual, por acordo entre as partes, por conciliação, por mediação ou por comitê de resolução de disputas, desde que haja interesse da Administração;
- III - determinada por decisão arbitral, em decorrência de cláusula compromissória ou compromisso arbitral, ou por decisão judicial.

14.3.1. A extinção determinada por ato unilateral da Administração e a extinção consensual deverão ser precedidas de autorização escrita e fundamentada da autoridade competente e reduzidas a termo no respectivo processo.

14.3.2. Quando a extinção decorrer de culpa exclusiva da Administração, o contratado será resarcido pelos prejuízos regularmente comprovados que houver sofrido e terá direito a:

- I - devolução da garantia;

**ESTADO DA PARAÍBA**  
**PREFEITURA MUNICIPAL DE ITAPORANGA**

---

II - pagamentos devidos pela execução do contrato até a data de extinção;  
III - pagamento do custo da desmobilização.

14.4. A extinção determinada por ato unilateral da Administração poderá acarretar, sem prejuízo das sanções previstas na Lei, as seguintes consequências:

I - assunção imediata do objeto do contrato, no estado e local em que se encontrar, por ato próprio da Administração;

II - ocupação e utilização do local, das instalações, dos equipamentos, dos produtos e do pessoal empregados na execução do contrato e necessários à sua continuidade;

III - execução da garantia contratual para:

a) ressarcimento da Administração Pública por prejuízos decorrentes da não execução;

b) pagamento de verbas trabalhistas, fundiárias e previdenciárias, quando cabível;

c) pagamento das multas devidas à Administração Pública;

d) exigência da assunção da execução e da conclusão do objeto do contrato pela seguradora, quando cabível;

IV - retenção dos créditos decorrentes do contrato até o limite dos prejuízos causados à Administração Pública e das multas aplicadas.

14.4.1. A aplicação das medidas previstas nos incisos I e II deste item ficará a critério da Administração, que poderá dar continuidade à obra ou ao serviço por execução direta ou indireta.

14.4.2. Na hipótese do inciso II deste item, o ato deverá ser precedido de autorização expressa da autoridade competente.

### **CLÁUSULA DÉCIMA QUINTA – DAS OBRIGAÇÕES DA CONTRATANTE**

15.1. Efetuar o pagamento relativo ao objeto contratado efetivamente realizado, de acordo com as cláusulas do respectivo contrato ou equivalente.

15.2. Proporcionar ao Contratado todos os meios necessários para a fiel execução do objeto da presente contratação, nos termos do correspondente instrumento de ajuste.

15.3. Notificar o Contratado sobre qualquer irregularidade encontrada quanto à qualidade dos produtos ou serviços, exercendo a mais ampla e completa fiscalização, o que não exime o Contratado de suas responsabilidades pactuadas e preceitos legais.

15.4. Designar representante(s), denominado (s) GESTOR E FISCAL DO CONTRATO, com competência legal para promover o acompanhamento e a fiscalização do Contrato e dos respectivos serviços, sob os aspectos qualitativos e quantitativos, e o qual notificará à CONTRATADA sobre todas as ocorrências relacionadas com a sua execução, determinando o que for necessário à regularização das faltas, falhas, problemas ou defeitos observados;

15.5 – Emitir termo de encerramento contratual, a partir do qual qualquer serviço/compra prestado, após sua assinatura pelas partes, não terá amparo contratual, não ficando a CONTRATANTE obrigada ou sujeita aos pagamentos que porventura venham a ser posteriormente pleiteados pela CONTRATADA.

15.6 – Acompanhar, fiscalizar, conferir e avaliar a prestação dos serviços contratados e o exato cumprimento das cláusulas e demais condições contratuais, por intermédio do FISCAL DO CONTRATO, ao qual competirá fazer o acompanhamento da execução do Contrato, dirimindo e desembaraçando eventuais pendências, prestando todos os esclarecimentos solicitados pela CONTRATADA, bem como não permitindo a execução de e/ou ordenando que sejam refeitas quaisquer tarefas em desacordo com os termos acordados;

15.7 – Notificar, por escrito, a CONTRATADA sobre qualquer falta ou irregularidade observada no curso da execução do objeto do Contrato e/ou sobre quaisquer falhas ou defeitos apresentados pelo equipamento ou instalações, prestando todos os esclarecimentos e informações necessários e interrompendo o uso do mesmo, se assim for recomendado, bem como fixar prazo para a devida solução do problema, caso já não haja previsão contratual a respeito;

**ESTADO DA PARAÍBA**  
**PREFEITURA MUNICIPAL DE ITAPORANGA**

---

- 15.8 – Rejeitar os serviços executados em desacordo com as obrigações assumidas pela empresa CONTRATADA, exigindo sua correção imediata, ressalvados os casos fortuitos ou de força maior, devidamente justificado e aceito pela CONTRATANTE;
- 15.9 – Efetuar, quando julgar necessário, inspeção com a finalidade de verificar a prestação dos serviços/fornecimento do bem e o atendimento das exigências contratuais;
- 15.10. A Prefeitura, através da autoridade competente ou por pessoa por ela designada, será o Gestor da Execução do contrato firmado com a licitante ganhadora, sendo de sua responsabilidade todos os atos decorrentes da execução do mesmo.
- 15.11 Atestar as faturas correspondentes, por intermédio de servidor competente, formalmente designado fiscal e Gestor do Contrato;
- 15.12 – Verificar, antes de cada pagamento, a manutenção das condições de habilitação da contratada, bem como consulta online às certidões respectivas ao Cadastro nacional de Empresas Inidôneas e Suspensas (CEIS), Cadastro Nacional de Condenações Cíveis por Ato de improbidade Administrativa disponível no CNJ, Certidão Negativa de Inidôneos do TCU.

**CLÁUSULA DÉCIMA SEXTA – DAS OBRIGAÇÕES DA CONTRATADA**

- 16.1. A contratada deverá planejar, desenvolver, implantar e executar os serviços e obras objeto desse contrato de acordo com os requisitos e exigências estabelecidos no projeto básico, suas especificações técnicas e descritivas, além do que estabelece a licença ambiental e tudo o que mais contém o edital da licitação.
- 16.2. A contratada se responsabilizará pelo recolhimento de todos os tributos Federais, Estaduais e Municipais, presente ou futuros que, direta ou indiretamente incidam ou venham a incidir sobre o serviço/obra relacionado ao objeto contratual.
- 16.3. Manter, durante toda a execução do contrato, compatibilidade com as obrigações assumidas, todas as condições de habilitação e qualificação exigidas na licitação, conforme preceitua o inciso XVI do art. 92 da lei nº 14.133/2021.
- 16.4. Ficará a contratada com a responsabilidade de comunicar, imediatamente e por escrito, a Contratante, tão logo sejam do seu conhecimento, os procedimentos fiscais, ainda que de caráter interpretativo, os quais possam ter reflexos financeiros sobre o contrato.
- 16.5. Manter sempre à frente dos serviços, profissional devidamente habilitado na entidade profissional competente e pessoal adequado e disponível na quantidade necessária para execução das obras e serviços.
- 16.6. A mão-de-obra empregada pela contratada, na execução dos serviços, objeto do contrato, não terá nenhuma vinculação empregatícia com a Contratante, descabendo, portanto, imputação de qualquer obrigação social a esta, observando-se o disposto no art. 121, da lei nº 14.133/2021.
- 16.7. Todas as obrigações tributárias, fiscais, previdenciárias e/ ou sociais, bem como os danos e prejuízos que a qualquer título causar ao contratante e/ou a terceiros em decorrência da execução dos serviços objeto deste contrato, serão de inteira responsabilidade da CONTRATADA.
- 16.8. Dentro do prazo de prescrição estabelecido pela lei civil ou administrativa, a CONTRATADA deverá se responsabilizar e arcar com ônus de todas as reclamações e/ ou ações jurídicas decorrentes de ofensas ou danos causados ao direito de propriedade de terceiros, resultante da execução dos serviços.
- 16.9. Ao longo do desenvolvimento da obra, a contratante poderá alterar, reduzir e/ ou suprimir serviços, em comum acordo com a CONTRATADA, ou unilateralmente, obedecendo ao que dispõe no art. 124 e seguintes, da Lei 14.133/2021.
- 16.10. Obedecer a todas as Normas Técnicas da ABNT vigentes e que venham a vigorar na execução os serviços, e fornecer, a qualquer época, os esclarecimentos e as informações técnicas que venham a ser solicitadas pela contratante, sobre o objeto do contrato a ser firmado.

**ESTADO DA PARAÍBA**  
**PREFEITURA MUNICIPAL DE ITAPORANGA**

---

16.11. A CONTRATADA é obrigada a reparar, corrigir, remover, reconstruir ou substituir, às suas expensas, no total ou em arte, o objeto do contrato em que se verificarem vícios, defeitos ou incorreções resultantes da execução ou de materiais empregados.

16.12. O contratado será responsável pelos danos causados diretamente à Administração ou a terceiros em razão da execução do contrato, e não excluirá nem reduzirá essa responsabilidade a fiscalização ou o acompanhamento pelo contratante, na forma do art. 120, da Lei nº 14.133/2021, e do art. 37, § 6º, da Constituição Federal.

16.13. Manter permanentemente no escritório da obra LIVRO DE OCORRÊNCIA, autenticado pela contratante, no qual a fiscalização e a licitante contratada anotarão todas e quaisquer ocorrências que mereçam registro, devendo ser entregue a contratante quando da medição final e entrega da obra.

16.14. Permitir e facilitar à fiscalização, a inspeção ao local das obras, em qualquer dia e hora devendo prestar os esclarecimentos solicitados.

16.15. A contratada deverá manter placas de sinalização e segurança em toda a obra, de acordo com os modelos disponíveis pela contratante.

16.16. A contratada deverá providenciar a inscrição da obra no cadastro nacional de obras, tendo em vista a instrução normativa RFB 2061, de 2021 e os Acordãos 368/2010 – Segunda Câmara do TCU, Acórdão 758/2015 – Plenário do TCU e Acórdão 2044/2016 – Primeira Câmara do TCU.

16.17. Fica a contratada obrigada a providenciar a emissão das licenças ambientais de instalação e operação, nos termos do Inciso I, § 5º, art. 25 da lei nº 14.133/2021 c/c Resoluções Conama nº 237/1997, art. 52 e seguintes do Código Municipal do Meio Ambiente (LC nº 29/2002) e Manual de Obras do TCU, página 16.

16.18. A CONTRATADA deverá obter os alvarás de construção e demolição necessários à execução da obra licitada devendo agendar junto a Prefeitura Municipal de Itaporanga vistoria com vistas à obtenção de habite-se para as obras em que tal licença seja exigível, conforme Manual TCU Obras Públicas – Recomendações Básicas para a contratação e fiscalização de obras e edificações públicas, p. 45.

16.19. Elaborar o plano de gerenciamento de resíduos da construção civil e demolição – PGRDC – Resolução CONAMA nº 307/2002.

### **CLÁUSULA DÉCIMA SÉTIMA – DAS CONDIÇÕES DE SEGURANÇA DO TRABALHO**

17.1 – Deverão ser observadas pela CONTRATADA, todas as condições de segurança e higiene, medicina e meio ambiente do trabalho, necessárias a preservação da integridade física e Educação de seus colaboradores, do patrimônio da CONTRATANTE e ao público afeto e dos materiais envolvidos no serviço, de acordo com as normas regulamentadas pelo Ministério do Trabalho, bem como outros dispositivos legais e normas específicas da /CONTRATANTE.

17.2 – A contratante poderá a critério determinar a paralisação da obra e/ou serviço, suspender pagamentos quando julgar que as condições mínimas de segurança, Educação e higiene do trabalho não estejam sendo observadas pela contratada. Este procedimento não servirá para justificar eventuais atrasos da CONTRATADA, sem prejuízo de outras sanções cabíveis.

17.3 – A CONTRATADA se responsabilizará ainda por atrasos ou prejuízos decorrentes da suspensão dos trabalhos quando não acatar a legislação básica vigente na época, no que se referir à Engenharia de Segurança e Medicina do Trabalho.

### **CLÁUSULA DÉCIMA OITAVA – DA PARALISAÇÃO DA OBRA OU SERVIÇO**

18.1 – A contratante, se reserva o direito de paralisar, a qualquer tempo, a execução da obra e/ou serviço, cientificando oficialmente à licitante contratada tal decisão.

18.1.1 – Em caso de impedimento, ordem de paralisação ou suspensão do contrato, o cronograma de execução será prorrogado automaticamente pelo tempo correspondente, anotadas tais circunstâncias mediante simples apostila.

**ESTADO DA PARAÍBA**  
**PREFEITURA MUNICIPAL DE ITAPORANGA**

---

18.2. Nos casos de paralizações por mais de 1 (um) mês, a Administração deverá divulgar, em sítio eletrônico oficial e em placa a ser afixada em local da obra de fácil visualização pelos cidadãos, aviso público de obra paralisada, com o motivo e o responsável pela inexecução temporária do objeto do contrato e a data prevista para o reinício da sua execução.

**CLÁUSULA DÉCIMA NONA – DO RECEBIMENTO DAS OBRAS E SERVIÇOS E MATERIAIS**

19.1 – 19.1. As obras e serviços serão recebidas provisoriamente, em até 30 (trinta) dias após a entrega da obra pelo contratada, pelo responsável por seu acompanhamento e fiscalização, mediante termo detalhado, quando verificado o cumprimento das exigências de caráter técnico.

19.2. Definitivamente, pelo gestor da obra, em até 60 (sessenta) dias após entrega definitiva da obra, mediante termo detalhado que comprove o atendimento das exigências contratuais.

19.3. O objeto do contrato poderá ser rejeitado, no todo ou em parte, quando estiver em desacordo com o contrato.

19.4. O recebimento provisório ou definitivo não excluirá a responsabilidade civil pela solidez e pela segurança da obra ou serviço nem a responsabilidade ético-profissional pela perfeita execução do contrato, nos limites estabelecidos pela lei ou pelo contrato.

**CLÁUSULA VIGÉSIMA - DA GARANTIA QUANTO A EXECUÇÃO DA OBRA**

20.1 – Fica a contratada responsável durante o prazo irredutível de cinco anos, pela solidez e segurança do trabalho, assim em razão dos materiais, como do solo, nos termos da Orientação técnica – IBR 003/2011 e do art. 618 do Código Civil.

**CLÁUSULA VIGÉSIMA PRIMEIRA – DAS DISPOSIÇÕES GERAIS**

21.1 – A CONTRATANTE não se responsabilizará, em hipótese alguma, por quaisquer penalidade ou gravames futuros decorrentes de tributos indevidamente recolhidos ou erroneamente calculados por parte da contratada.

21.2 – Quaisquer tributos ou encargos legais criados, alterados ou extintos, após a data de entrega dos documentos de habilitação e das propostas, cuja base de cálculo seja o preço proposto, implicarão na revisão dos preços, em igual medida, para maior ou para menor, conforme o caso. A alteração ou criação de tributos de repercussão indireta, assim como encargos trabalhistas, não repercutirão nos preços contratados.

21.3 – Durante a vigência do contrato, caso a CONTRATANTE, venha a se beneficiar da isenção de impostos, deverá informar a contratada, para que o mesmo possa cumprir todas as obrigações acessórias atinentes à isenção.

21.4 – Ficará a contratada com a responsabilidade de comunicar, imediatamente e por escrito, a CONTRATANTE, tão logo sejam do seu conhecimento, os procedimentos fiscais, ainda que de caráter interpretativo, os quais possam ter reflexos financeiros sobre o contrato.

21.5 – Na contagem dos prazos estabelecidos neste contrato, excluir-se-á o dia de início e incluir-se-á o de vencimento. Só se iniciam e vencem os prazos em dia de expediente na CONTRATANTE.

**CLÁUSULA VIGÉSIMA SEGUNDA – DO FORO**

22.1 – Fica eleito o FORO da cidade de Itaporanga/PB, com a expressa renúncia de qualquer outro, por mais privilegiado que seja para dirimir as questões decorrentes da execução deste Contrato.

E por estarem assim justas e contratadas, as partes assinam o presente instrumento em 03 (três) vias, de igual teor e forma, na presença das testemunhas abaixo assinadas, para que se produzam seus jurídicos e legais efeitos.

**ESTADO DA PARAÍBA**  
**PREFEITURA MUNICIPAL DE ITAPORANGA**

---

XXXXXXX/UF, ..... de..... de 20.....

Responsável legal da CONTRATANTE

Responsável legal da CONTRATADA

ESTADO DA PARAÍBA  
PREFEITURA MUNICIPAL DE ITAPORANGA

**ANEXO V – MODELO DA COMPOSIÇÃO DA TAXA DE B.D.I**

**MODELO DE BDI**

EDITAL:	OBRA:	FOLHA
---------	-------	-------

NOME DA FIRMA

ITEM	DISCRIMINAÇÃO	TAXA
1	<b>ADMINISTRAÇÃO CENTRAL - AC</b>	
2	<b>SEGURO E GARANTIA (S + G)</b>	
3	<b>IMPOSTOS E TAXAS - I</b> * ISS * COFINS * PIS * CPRB	
4	<b>MARGEM DE RISCO - R</b>	
5	<b>CUSTOS FINANCEIROS - CF</b>	
6	<b>BONIFICAÇÃO - L</b>	
	<b>TOTAL DO BDI</b>	

Nome do Informante	
<b>Responsável Técnico:</b>	
Assinatura	Data ____ / ____ / ____

**FÓRMULA  
TCU:**

$$BDI = \left\{ \left[ \frac{(1 + AC + S + R + G)(1 + DF)(1 + L)}{(1 - I)} \right] - 1 \right\} * 100$$

ESTADO DA PARAÍBA  
PREFEITURA MUNICIPAL DE ITAPORANGA

**ANEXO VI – MODELO DA COMPOSIÇÃO DE ENCARGOS SOCIAIS**

EDITAL:		OBRA:		FOLHA	
CÓDIGO	DISCRIMINAÇÃO	COM DESONERAÇÃO		SEM DESONERAÇÃO	
		HORISTA (%)	MENSALISTA (%)	HORISTA (%)	MENSALISTA (%)
<b>GRUPO A</b>					
A1	INSS				
A2	SESI				
A3	SENAI				
A4	INCRA				
A5	SEBRAE				
A6	Salário Educação				
A7	Seguro Contra Acidentes de Trabalho				
A8	FGTS				
A9	SECONCI				
<b>A</b>	<b>Total</b>				
<b>GRUPO B</b>					
B1	Reposo Semanal Remunerado				
B2	Feriados				
B3	Auxílio - Enfermidade				
B4	13º Salário				
B5	Licença Paternidade				
B6	Faltas Justificadas				
B7	Dias de Chuvas				
B8	Auxílio Acidente de Trabalho				
B9	Férias Gozadas				
B10	Salário Maternidade				
<b>B</b>	<b>Total</b>				
<b>GRUPO C</b>					
C1	Aviso Prévio Indenizado				
C2	Aviso Prévio Trabalhado				
C3	Férias Idenizadas				
C4	Depósito Recisão Sem Justa Causa				
C5	Idenização Adicional				
<b>C</b>	<b>Total</b>				
<b>GRUPO D</b>					
D1	Aviso Prévio Indenizado				
D2	Aviso Prévio Trabalhado				
<b>D</b>	<b>Total</b>				
<b>Total (A+B+C+D)</b>					

## PROJETO DE REFORMA

escala:  
1/180


RESPONSÁVEL PELO PROJETO: WILDELBANDO CUSTÓDIO PEREIRA

# REFORMA E AMPLIAÇÃO DA ESCOLA JACINTA CHAVES

CLIENTE:  
PREFEITURA MUNICIPAL DE ITAPORANGA PB

1

PLANTA BAIXA ATUAL  
ESCALA 1 : 180

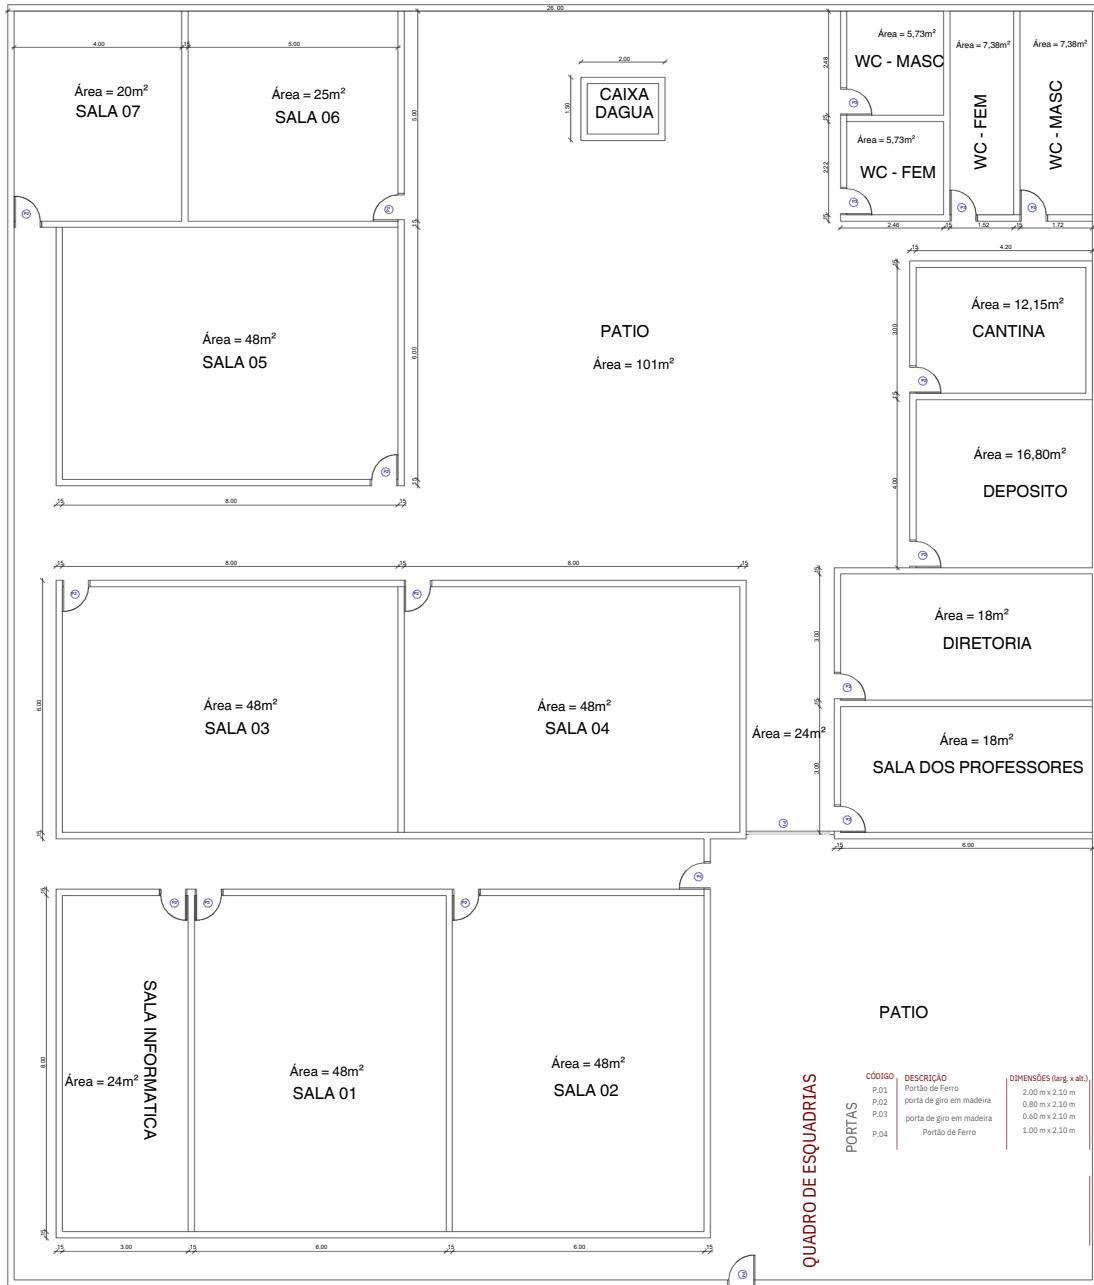

ESCOLA JACINTA CHAVES PAULO - ITAPORANGA-PB

Demolir  
Construir



RESPONSÁVEL PELO PROJETO: WILDELBRANDO CUSTÓDIO PEREIRA

ACESSO LATERAL

Rampa

Rampa

## REFORMA E AMPLIAÇÃO DA ESCOLA JACINTA CHAVES

CLIENTE:

PREFEITURA MUNICIPAL DE ITAPORANGA PB

escala:  
1/180

PROJETO DE REFORMA

1

PLANTA BAIXA TÉRREO | CONSTRUIR / DEMOLIR  
ESCALA 1:180

ACESSO PRINCIPAL

Rua Antônio Santos

Rua Deodoclejano Pereira Neves

N

REFORMA E AMPLIAÇÃO DA ESCOLA JACINTA CHAVES

CLIENTE: **REFINERIA MEXICANA DE PETRÓLEO SA**  
escala: **1:1000**

1/180

PROJETO DE REFORMA

RESPONSÁVEL PELO PROJETO: WILLDELBRANDO CUSTÓDIO PEREIRA

Acesso Lateral

## AVANT-PROPOS

PLANTA BAIXA D

---


ESCALA 1 : 180

Rua Antônio Santos

## ACESSO PRINCIPAL

Rua Deocleciano Pereira Neves

2

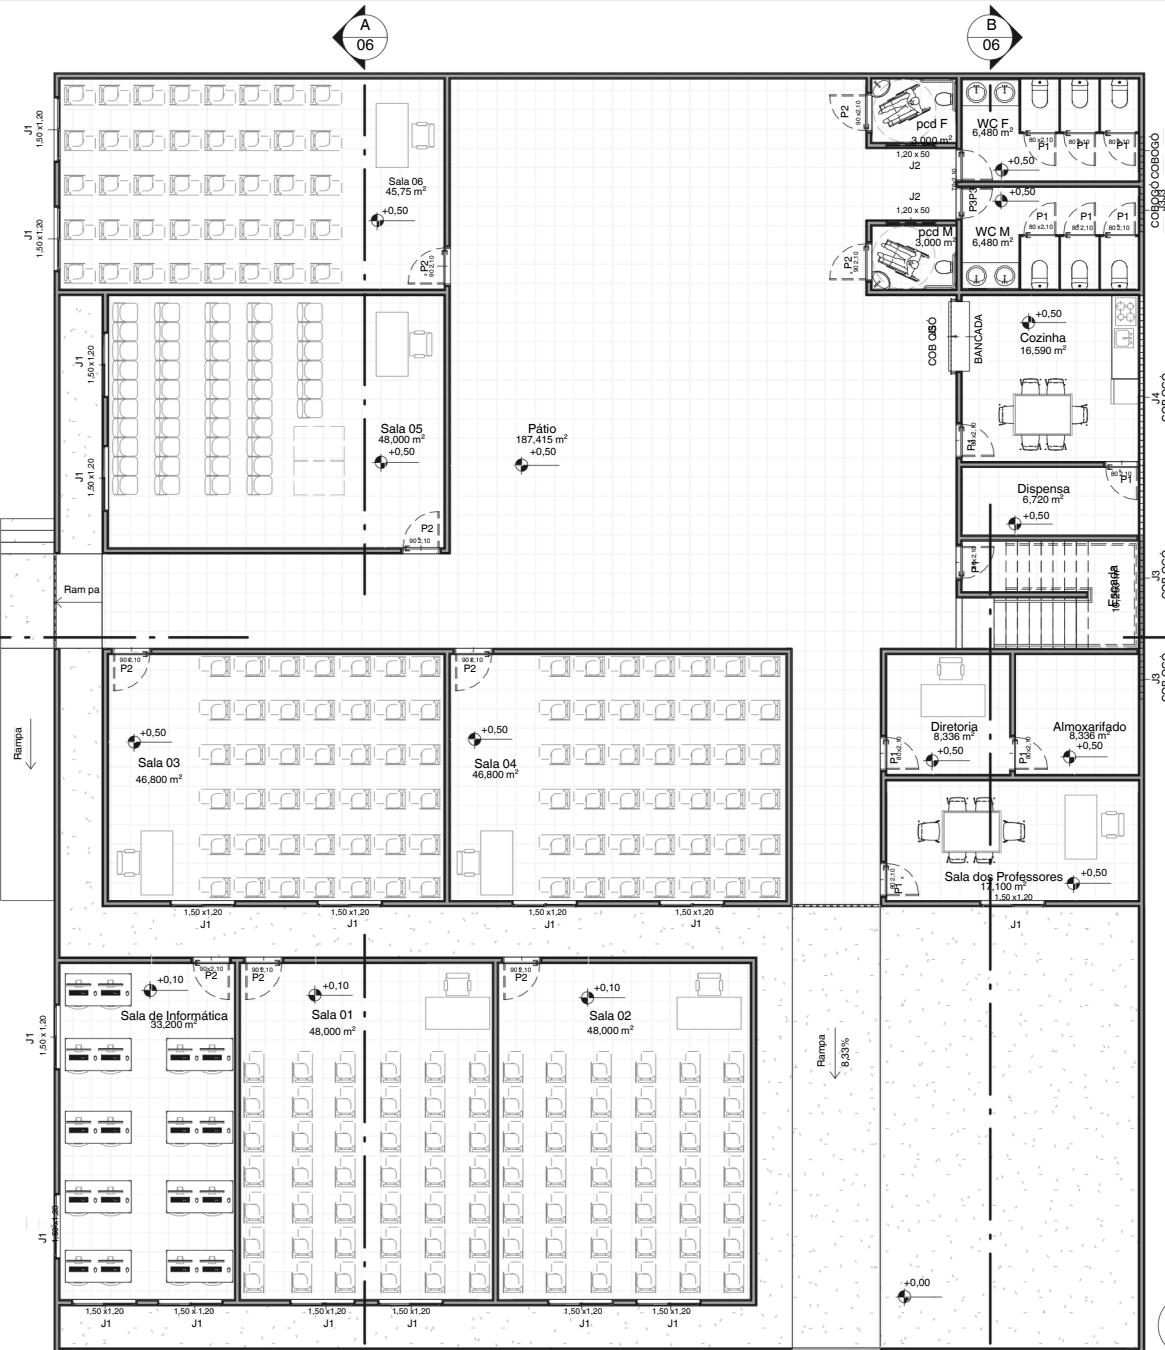


## REFORMA E AMPLIAÇÃO DA ESCOLA JACINTA CHAVES

RESPONSÁVEL PELO PROJETO: WILDELBRANDO CUSTÓDIO PEREIRA

PROJETO DE REFORMA

**PREFEITURA MUNICIPAL DE ITAPORANGA PB**

1/180

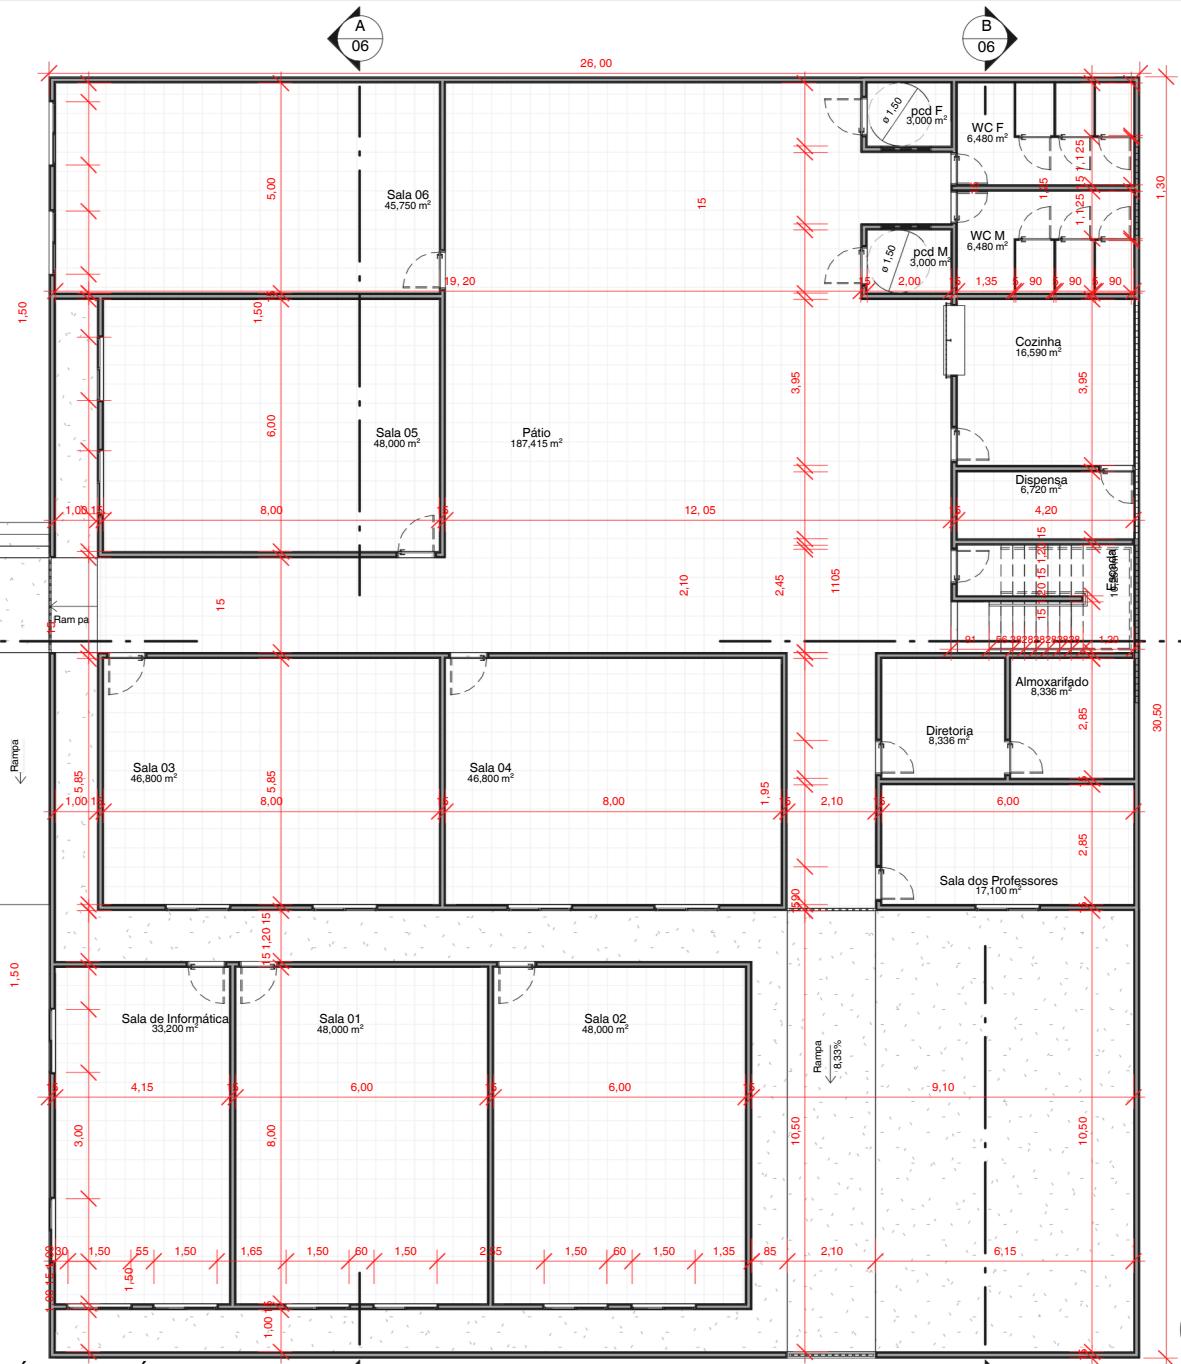


PLANTA BAIXA TÉCNICA TÉRREO  
ESCALA 1 : 180

Rua Antônio Santos

## ACESSO PRINCIPAL

Rua Deocleciano Pereira Neves

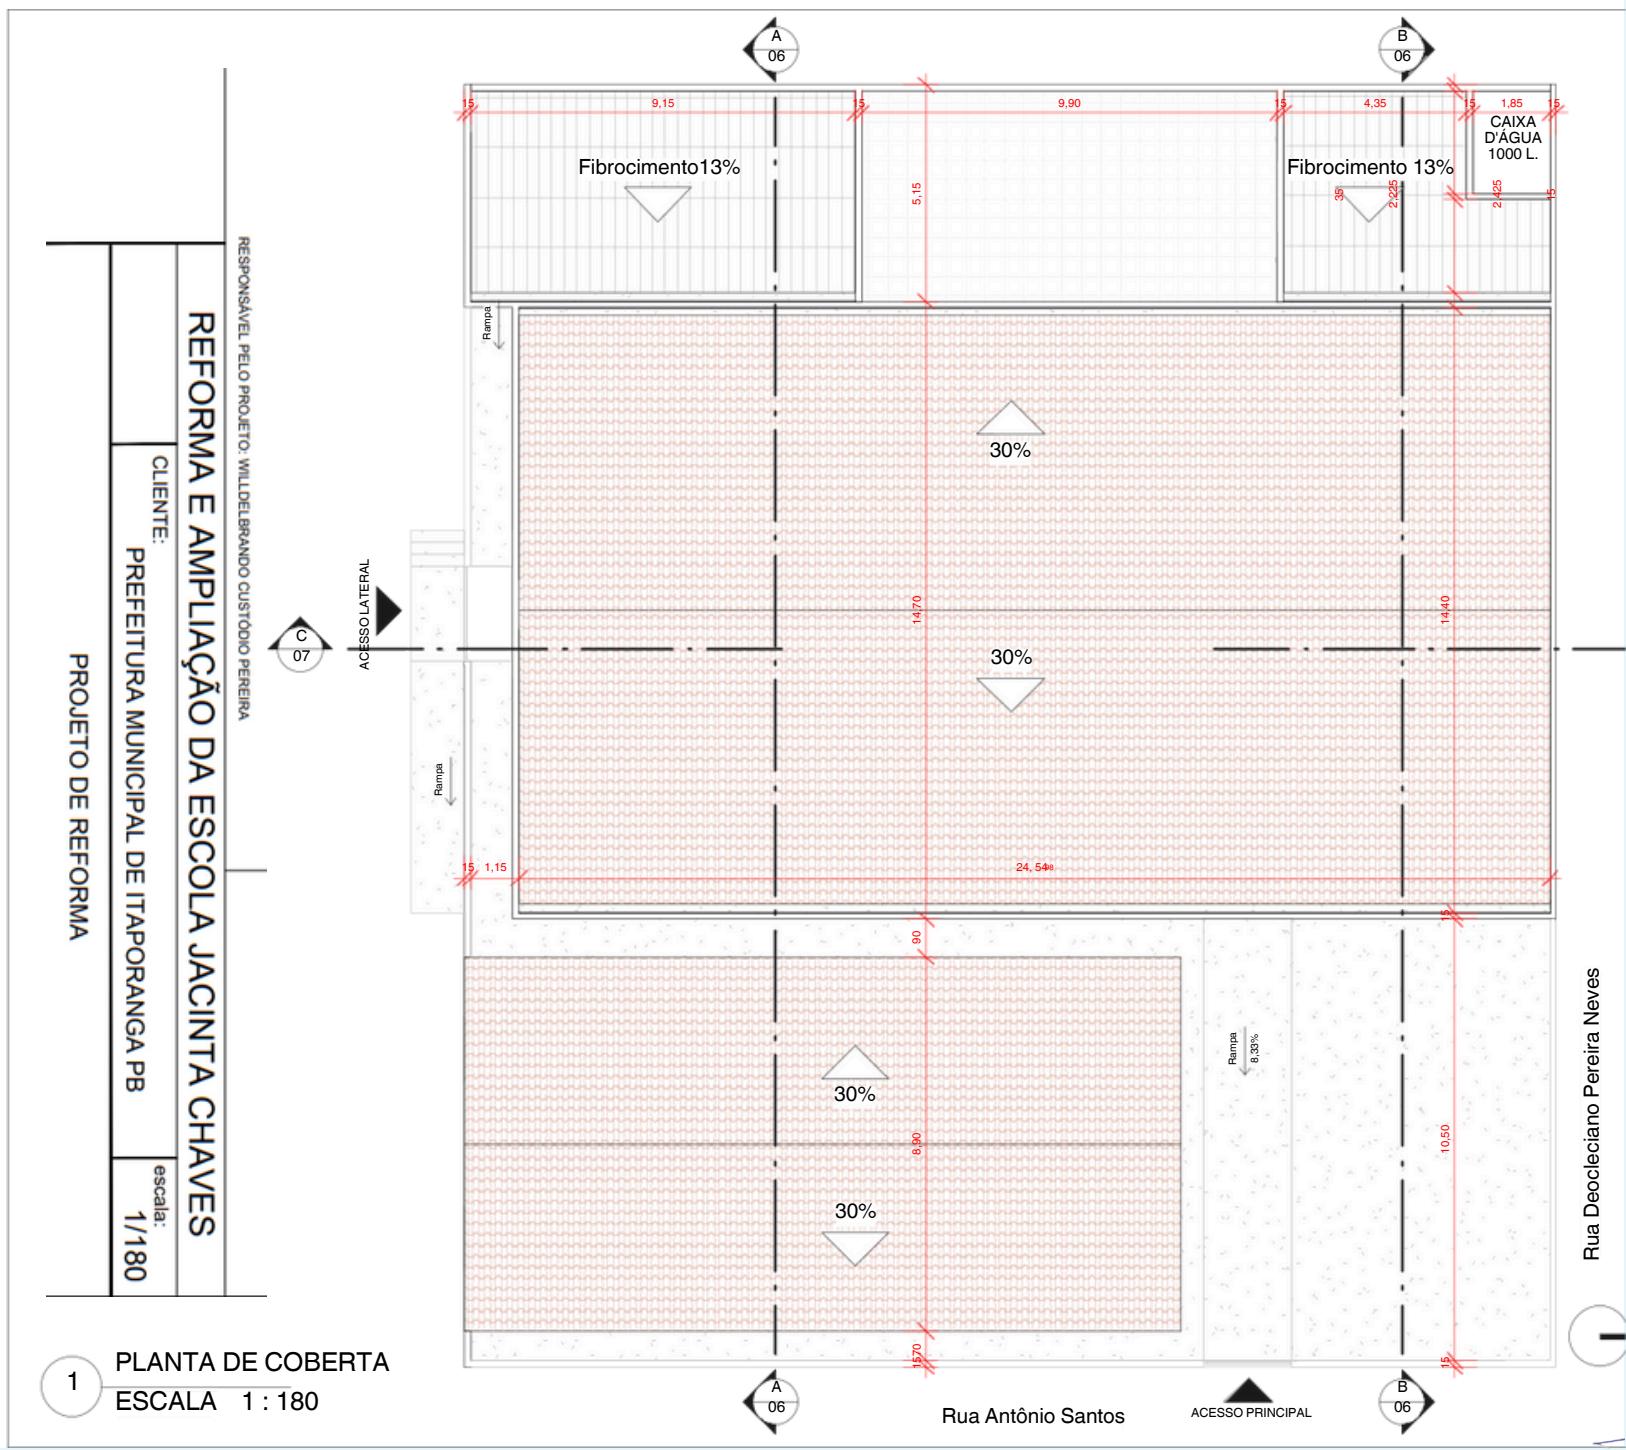

RESPONSÁVEL PELO PROJETO: WILLDELBRANDO CUSTÓDIO PEREIRA



## REFORMA E AMPLIAÇÃO DA ESCOLA JACINTA CHAVES




## CLIENTE

PREFEITURA MUNICIPAL DE ITAPORANGA PB

escala:

## PROJETO DE REFORMA

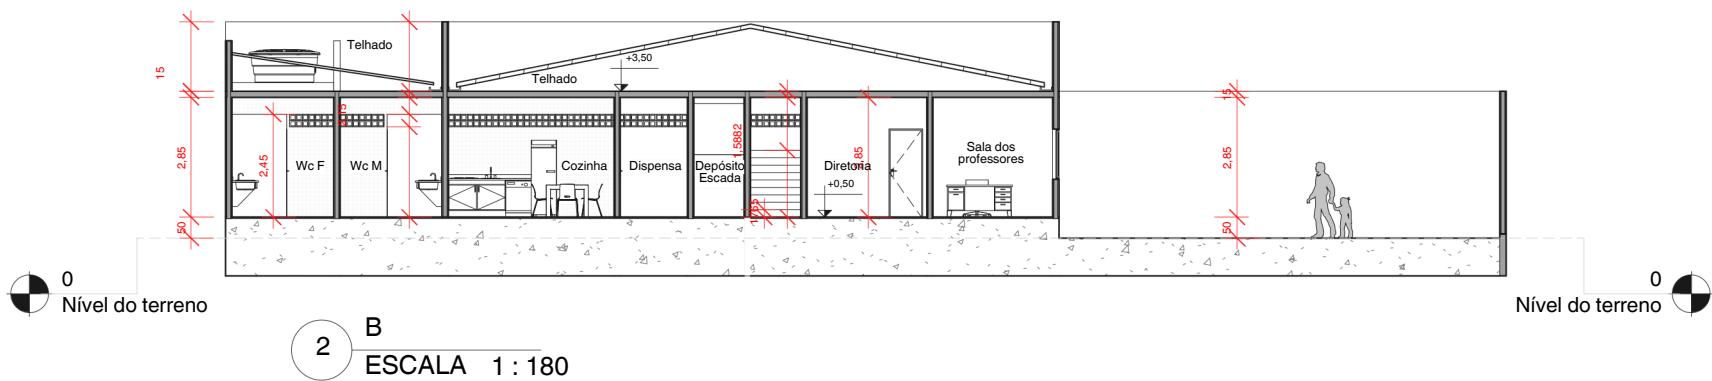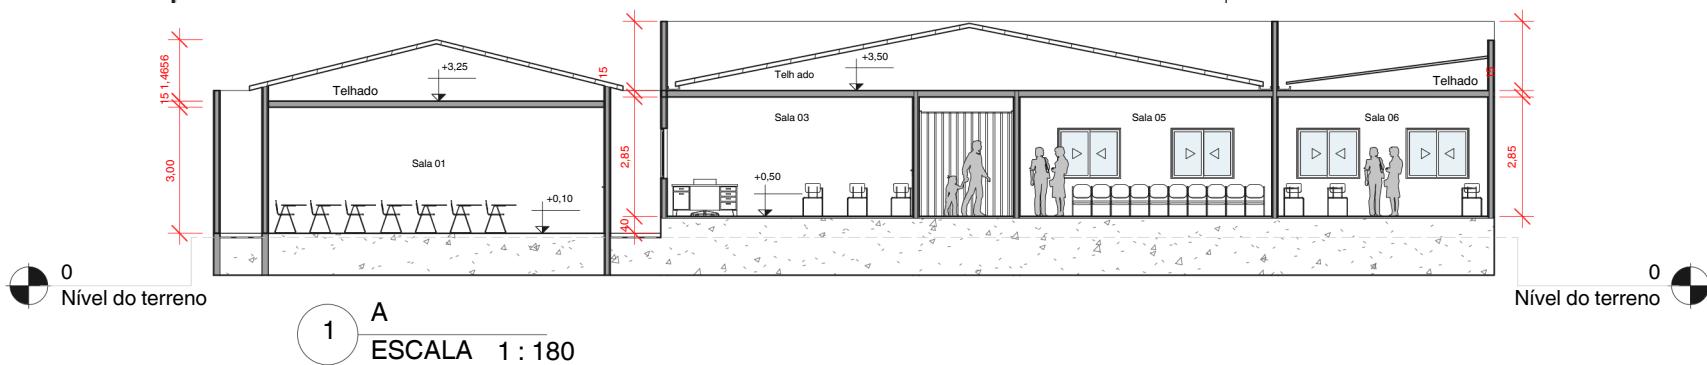

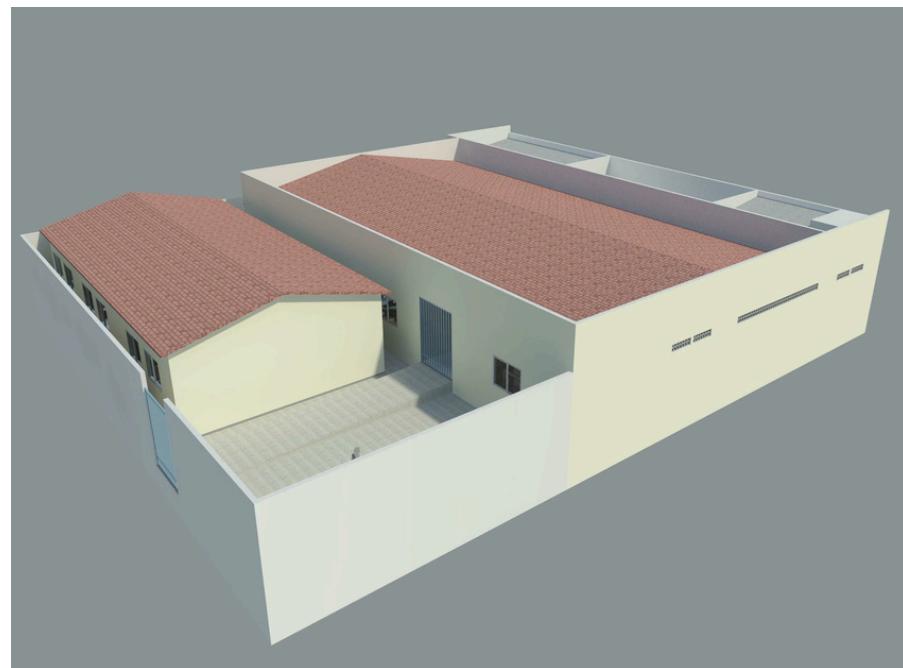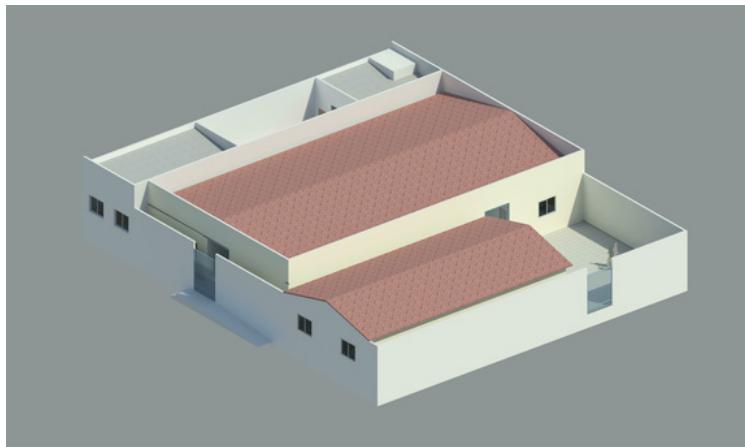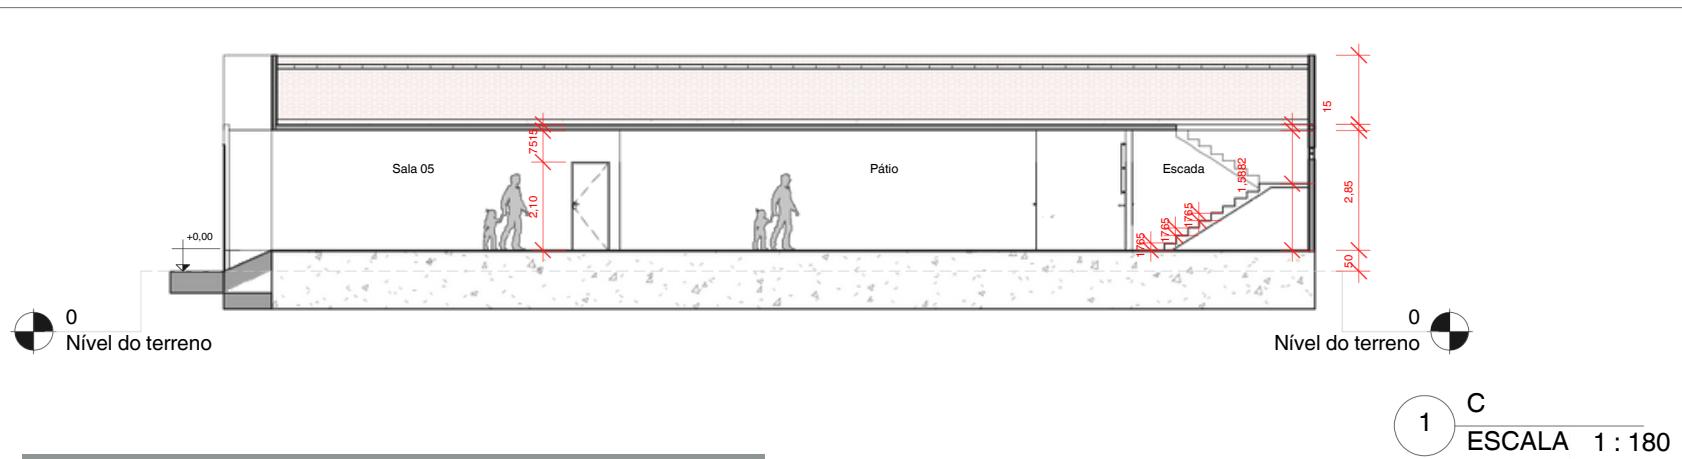

### LOUÇAS E MATERIAIS SANITÁRIOS

AMBIENTE	QT.	NOME	MODELO
WC'S TÉRREO	06	BACIA SANITÁRIA COM CAIXA ACOPLADA	CONVENCIONAL
WC PCD	02	BACIA SANITÁRIA COM CAIXA ACOPLADA	CONVENCIONAL PARA PCD
WC PCD	02	KIT BARRAS DE APOIO	CONVENCIONAL PARA PCD
COBERTA	01	CAIXA DÁGUA	FIBROCIMENTO 1.000L
WC'S TÉRREO	04	CUBA (2 CUBAS P/ BANCADA)	CONVENCIONAL
WC'S PCD	02	CUBA	CONVENCIONAL PARA PCD
COZINHA	01	BANCADA 0,50 X 1,65	--
WC'S TÉRREO	06	CABINE / DIVISÓRIA	CONVENCIONAL

### ESPECIFICAÇÃO ESQUADRIAS - JANELAS

CÓD.	QT.	LARGURA	ALTURA	PEITORIL	TIPO
J1	17	1,50	1,20	0,90	JANELA DE CORRER
J2	2	1,20	0,50	1,60	BOCA-DE-LOBO
J3	81	0,10	0,10	2,15	COBOGÓ
J4	76	0,10	0,10	2,15	COBOGÓ
J5	77	0,10	0,10	--	COBOGÓ

### QUADRO DE ÁREAS INTERNAS

ITEM	AMBIENTE	NÍVEL	ÁREA
01			8,34 m <sup>2</sup>
02	Almoxarifado	Térreo	16,59 m <sup>2</sup>
03	Cozinha	Térreo	8,34 m <sup>2</sup>
04	Diretoria	Térreo	6,72 m <sup>2</sup>
05	Dispensa	Térreo	10,26 m <sup>2</sup>
06	Escada	Térreo	3,00 m <sup>2</sup>
07	pcd F	Térreo	3,00 m <sup>2</sup>
08	pcd M	Térreo	187,42 m <sup>2</sup>
09	Pátio	Térreo	48,00 m <sup>2</sup>
10	Sala 01	Térreo	48,00 m <sup>2</sup>
11	Sala 02	Térreo	46,80 m <sup>2</sup>
12	Sala 03	Térreo	46,80 m <sup>2</sup>
13	Sala 04	Térreo	48,00 m <sup>2</sup>
14	Sala 05	Térreo	45,75 m <sup>2</sup>
15	Sala 06	Térreo	33,20 m <sup>2</sup>
16	Sala de Informática	Térreo	17,10 m <sup>2</sup>
17	Sala dos Professores	Térreo	6,48 m <sup>2</sup>
18	WC F	Térreo	6,48 m <sup>2</sup>
	WC M	Térreo	

### ESPECIFICAÇÃO ESQUADRIAS - PORTAS

CÓD.	QT.	LARGURA	ALTURA	TIPO
P1	12	0,80	2,10	PORTA DE ABRIR MADEIRA
P2	07	0,90	2,10	PORTA DE ABRIR MADEIRA
P3	02	0,76	2,10	PORTA DE ABRIR MADEIRA